



Katuseplekk
Roovitis 25 x 100 mm, S300 mm
Hingav aluskate (divoroll vms)
Distsantsliist 25 x 100 mm, S300 mm
Tuuletõkkeplaat 12 mm
sarikas 100 x 200 mm, S600 mm,
vahele lisada soojustus kivivill
täiendav karkass 50 x 50 mm, S600 mm,
vahele lisada soojustus kivivill
aurutõke
laudis 25 x 50 mm, S400 mm
2 x kipsplaat 12 mm või tulekindel
kipsplaat GKF 12,5 mm

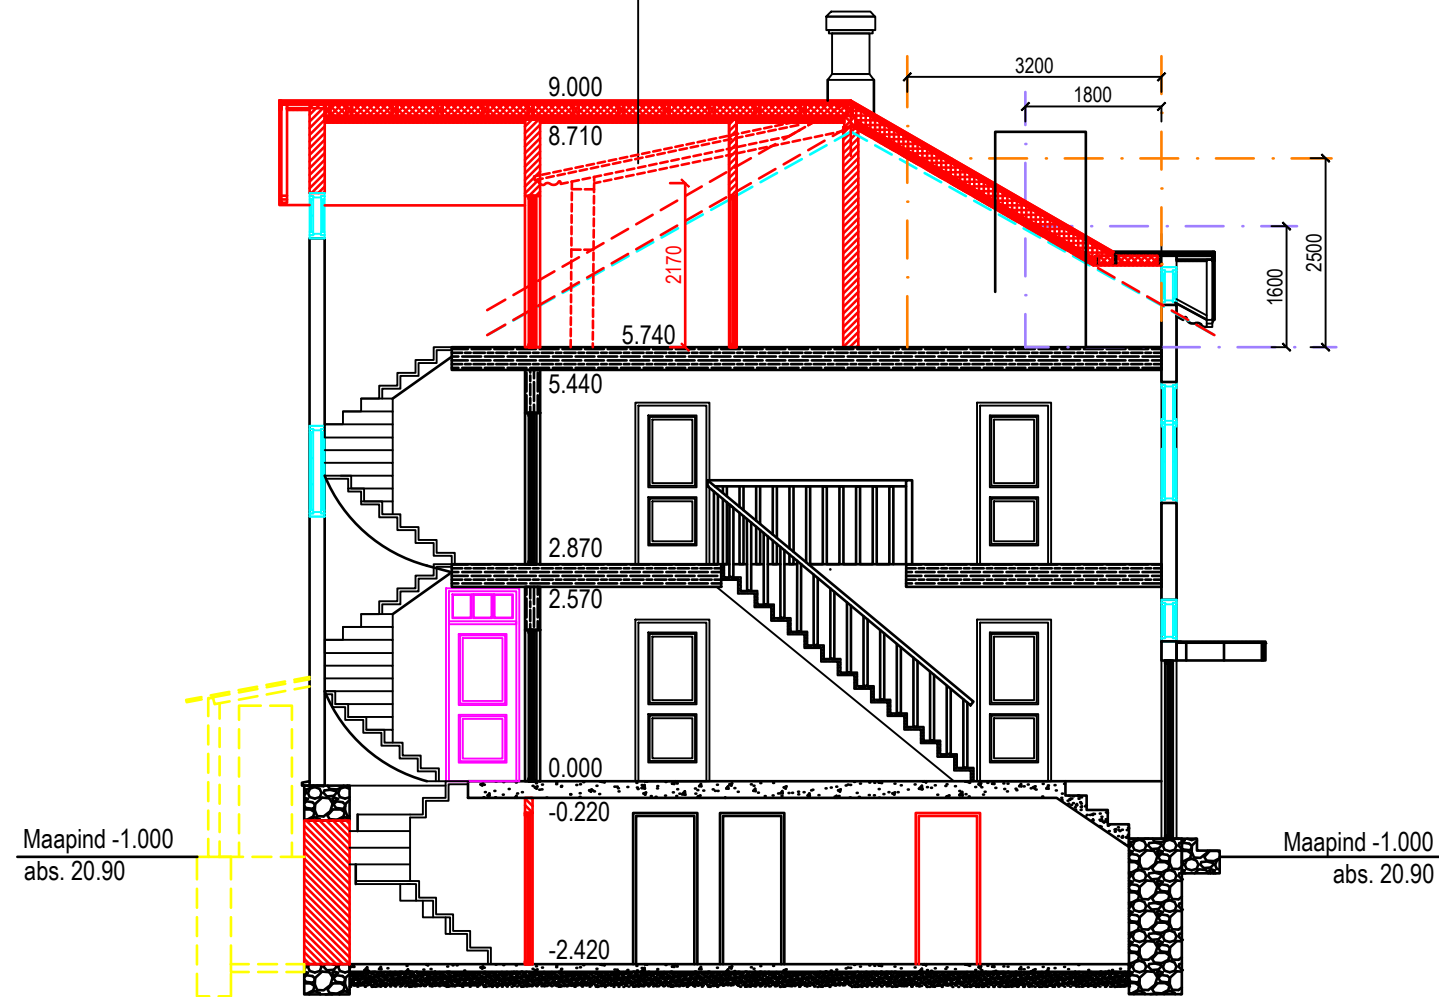

Katuseplekk
Roovitis 25 x 100 mm, S300 mm
Hingav aluskate (divoroll vms)
Distsantsliist 25 x 100 mm, S300 mm
Tuuletõkkeplaat 12 mm
sarikas 100 x 200 mm, S600 mm,
vahele lisada soojustus kivivill
täiendav karkass 50 x 50 mm, S600 mm,
vahele lisada soojustus kivivill
aurutõke
laudis 25 x 50 mm, S400 mm
2 x kipsplaat 12 mm või tulekindel
kipsplaat GKF 12,5 mm

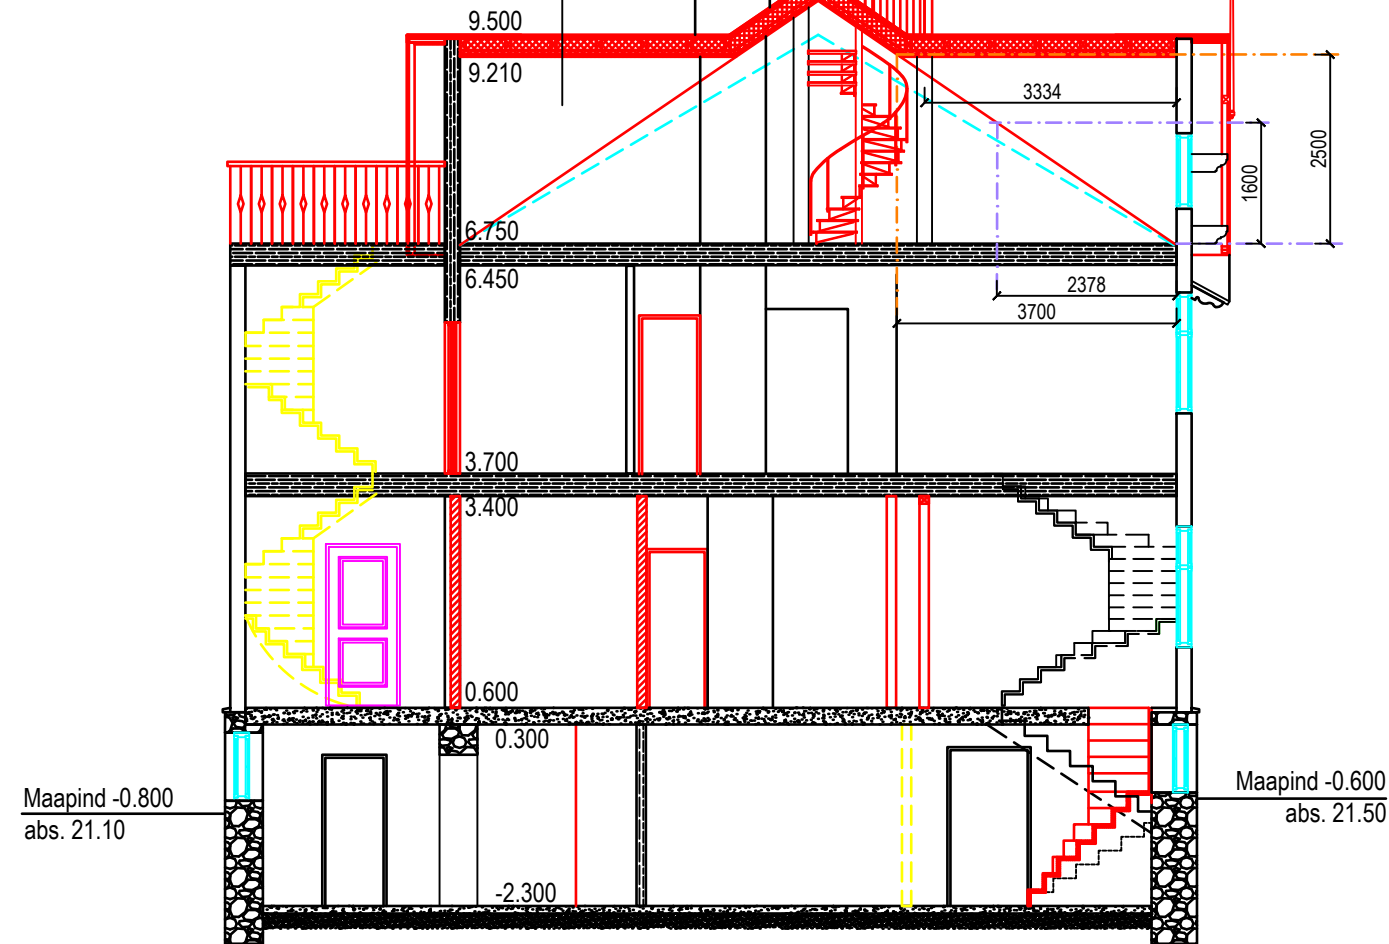

- Tähistused
- olemasolevad seinad ja konstruktsioonid
 - lammutatavad seinad ja konstruktsioonid
 - projekteeritavad seinad ja konstruktsioonid

Märkused:

ajaloolised fotod, inventariseerimisjoonised (1962 a) ning kohapealsed mõõdistused.

Lõigete asukohad kantud põhiplaanidele joonised EP-3EP-6

Sõlmede joonised vt. joonised EP-14...EP-17