


Sokli sõlm tänava pool
M 1:10

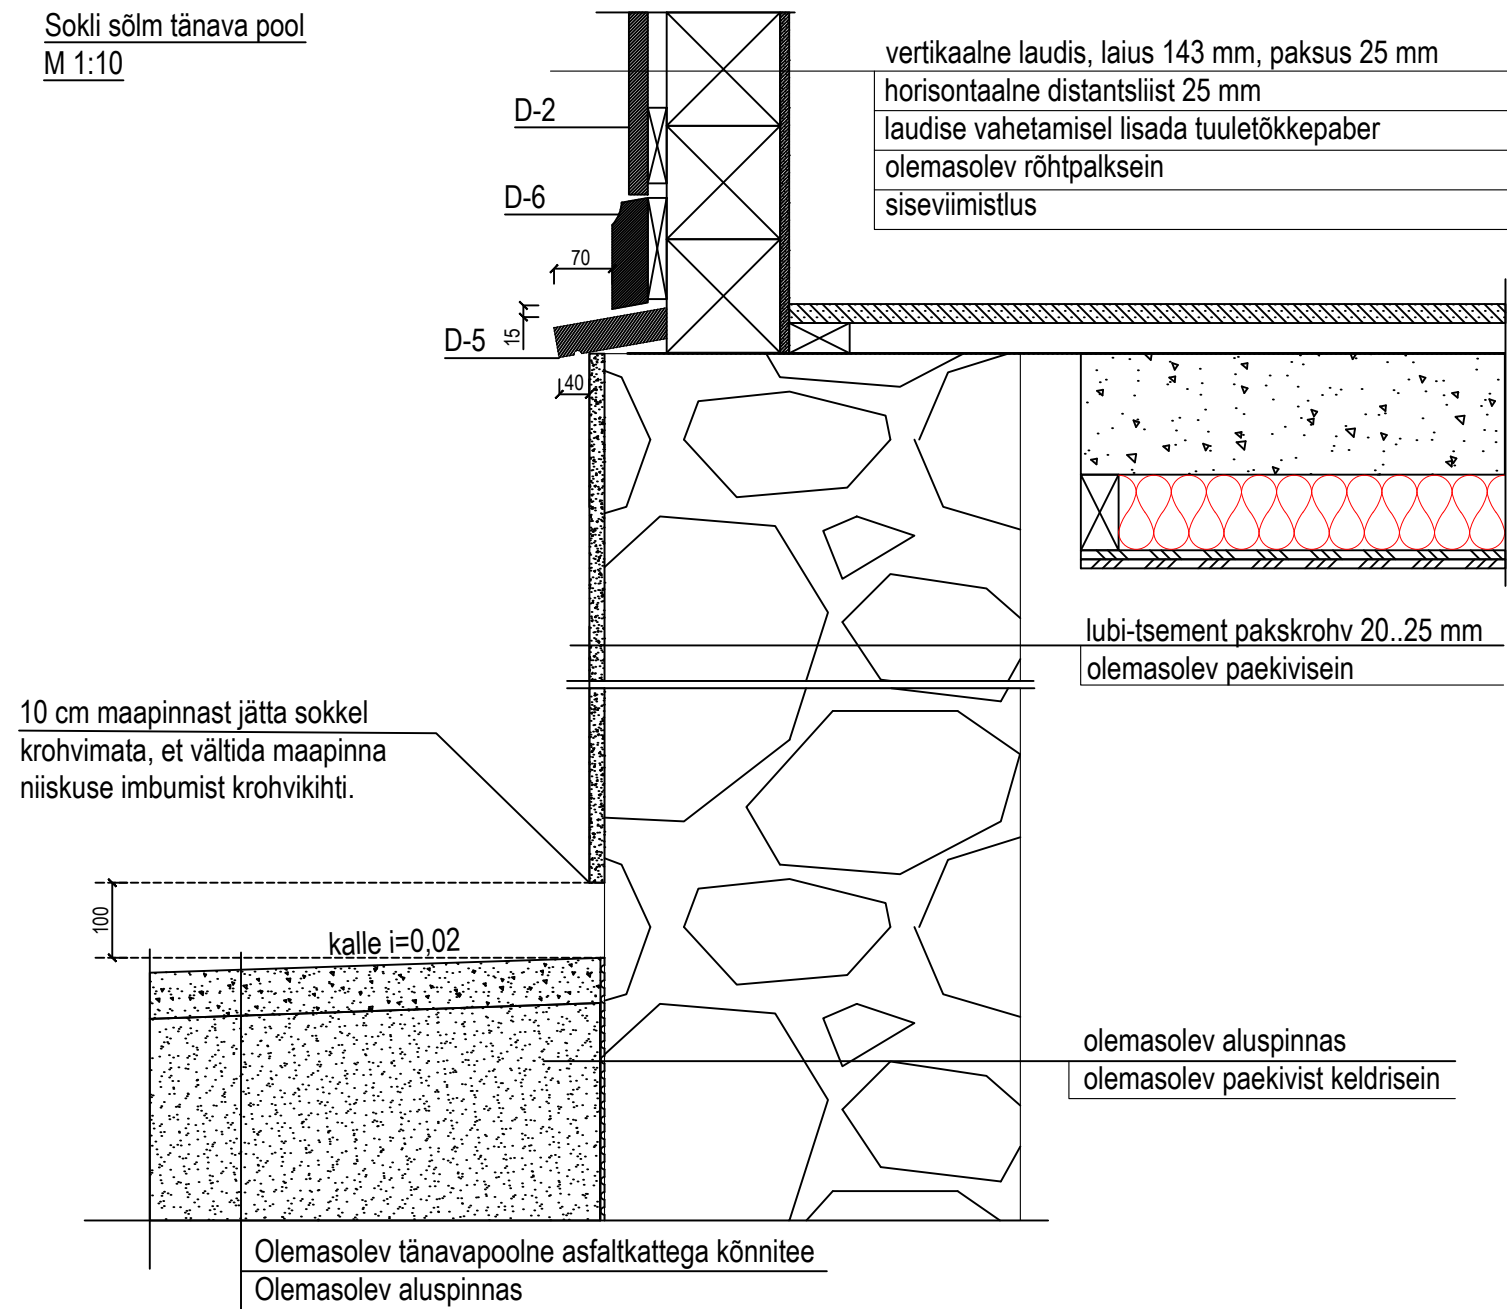


Tähistused

olemasolevad seinad ja konstruktsioonid

projekteeritavad seinad ja konstruktsioonid

Sokli sõlm otsaseina ja
hoovi pool M 1:10

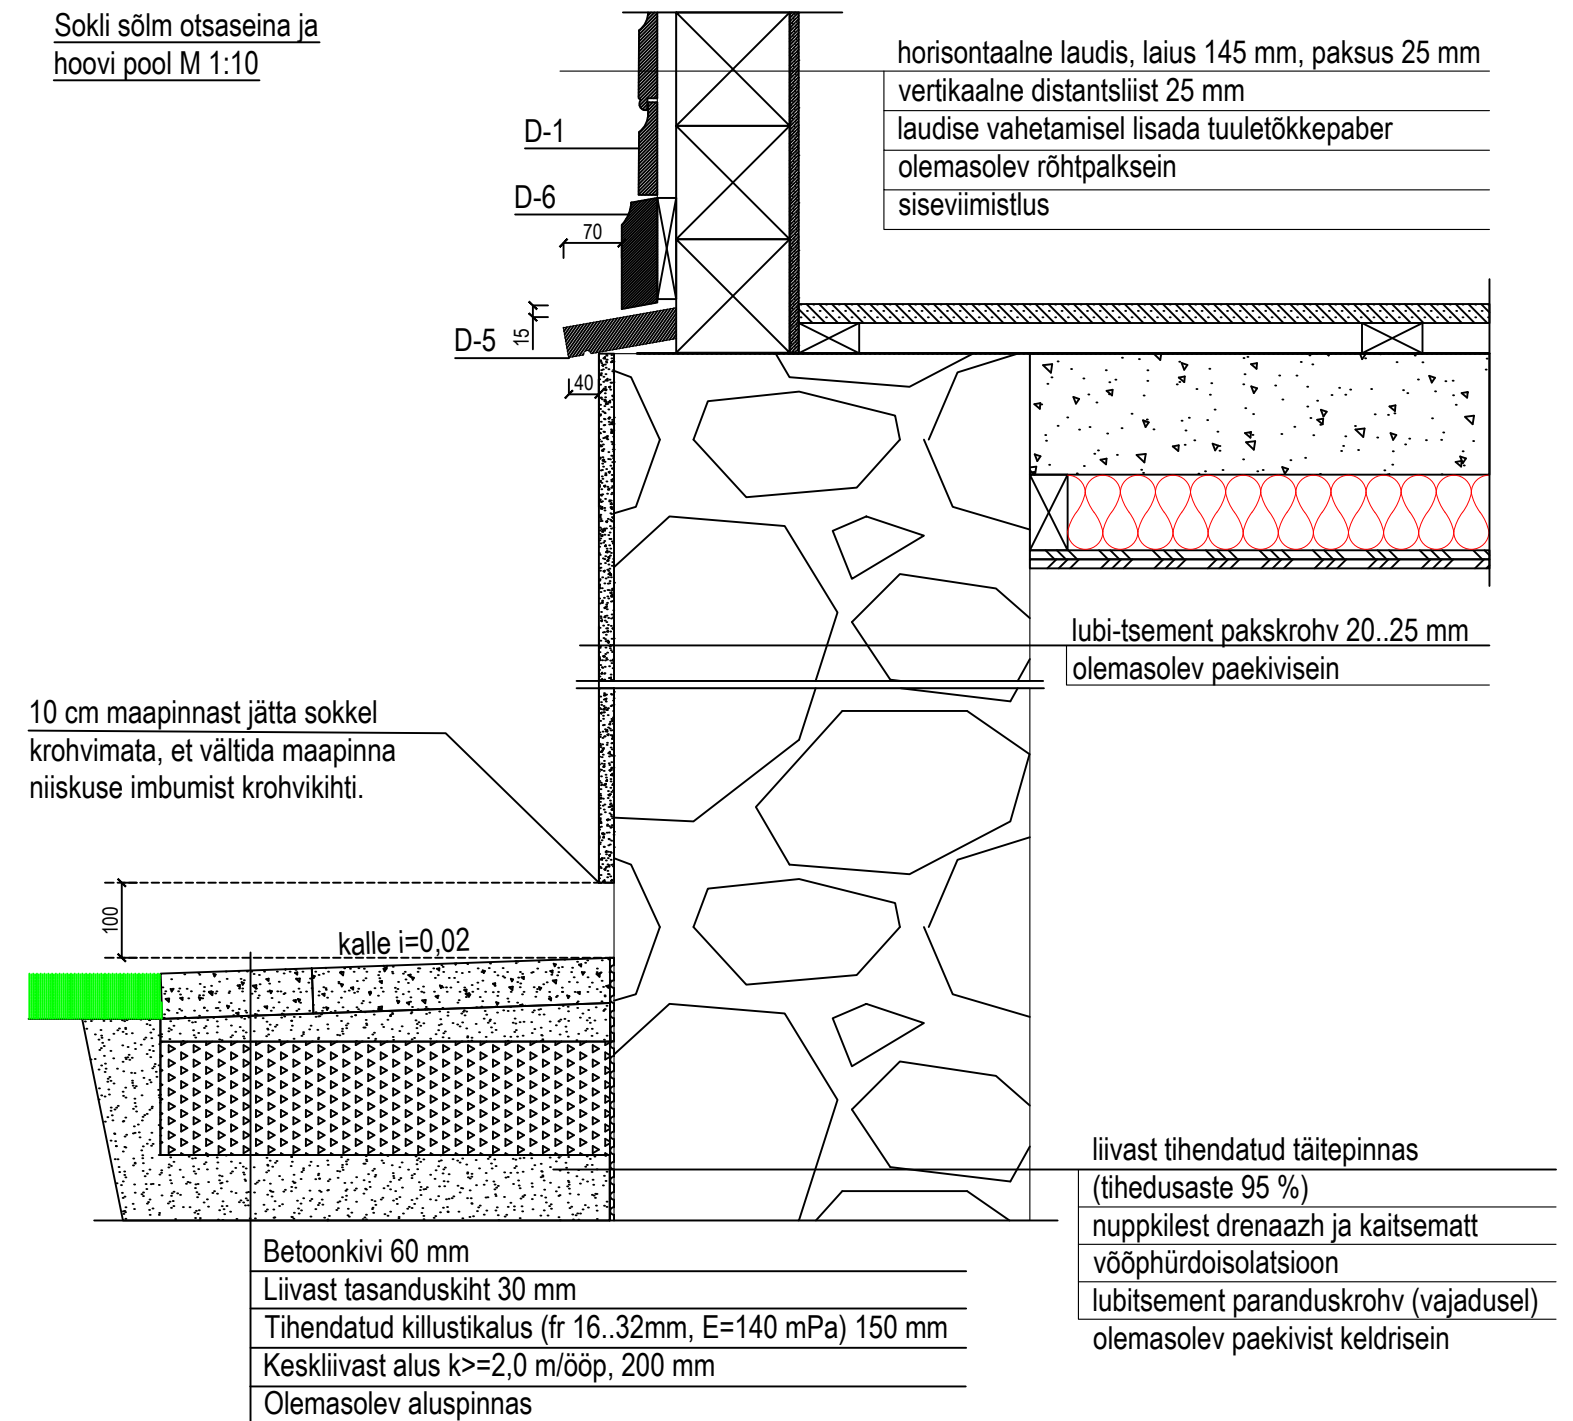

Märkused:

Jooniste aluseks on projekt

ajaloolised fotod, inventariseerimisjoonised (1962 a) ning kohapealsed mõõdistused.

Lõigete asukohad kantud põhiplaanidele joonised EP-3EP-6

Puitdetailide joonised vt. EP-20