


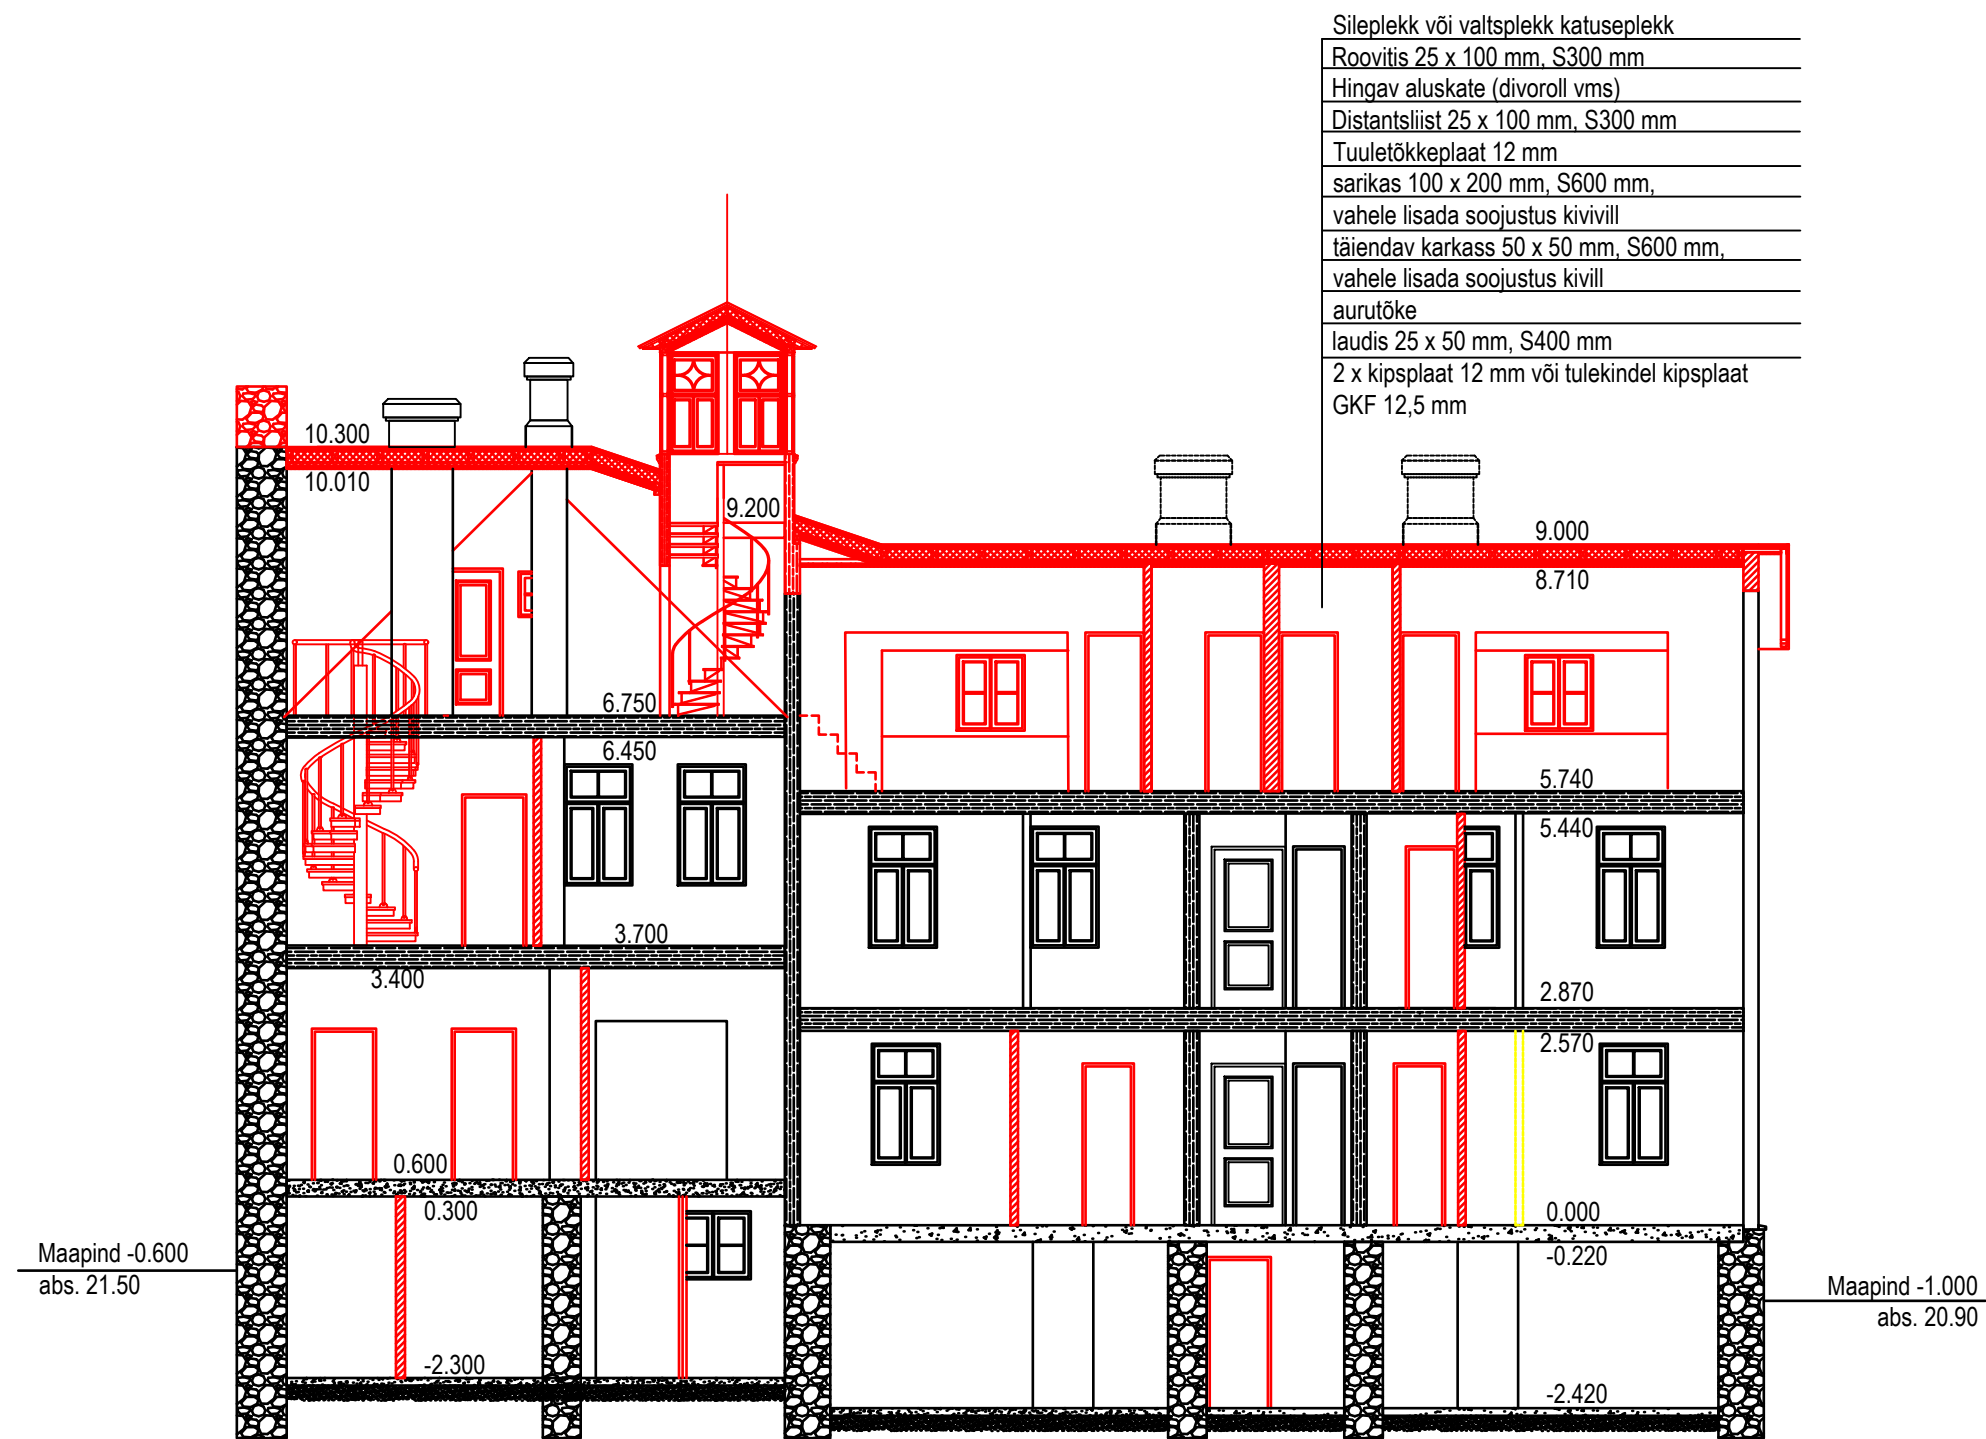

- Tähistused
- olemasolevad seinad ja konstruktsioonid
 - lammutatavad seinad ja konstruktsioonid
 - projekteeritavad seinad ja konstruktsioonid

Märkused:
Jooniste aluseks on projekt 1
ajaloolised fotod, inventariseerimisjoonised (1962 a) ning kohapealsed mõõdistused.
Lõigete asukohad kantud põhiplaanidele joonised EP-3EP-6
Sõlmede joonised vt. joonised EP-14...EP-17