


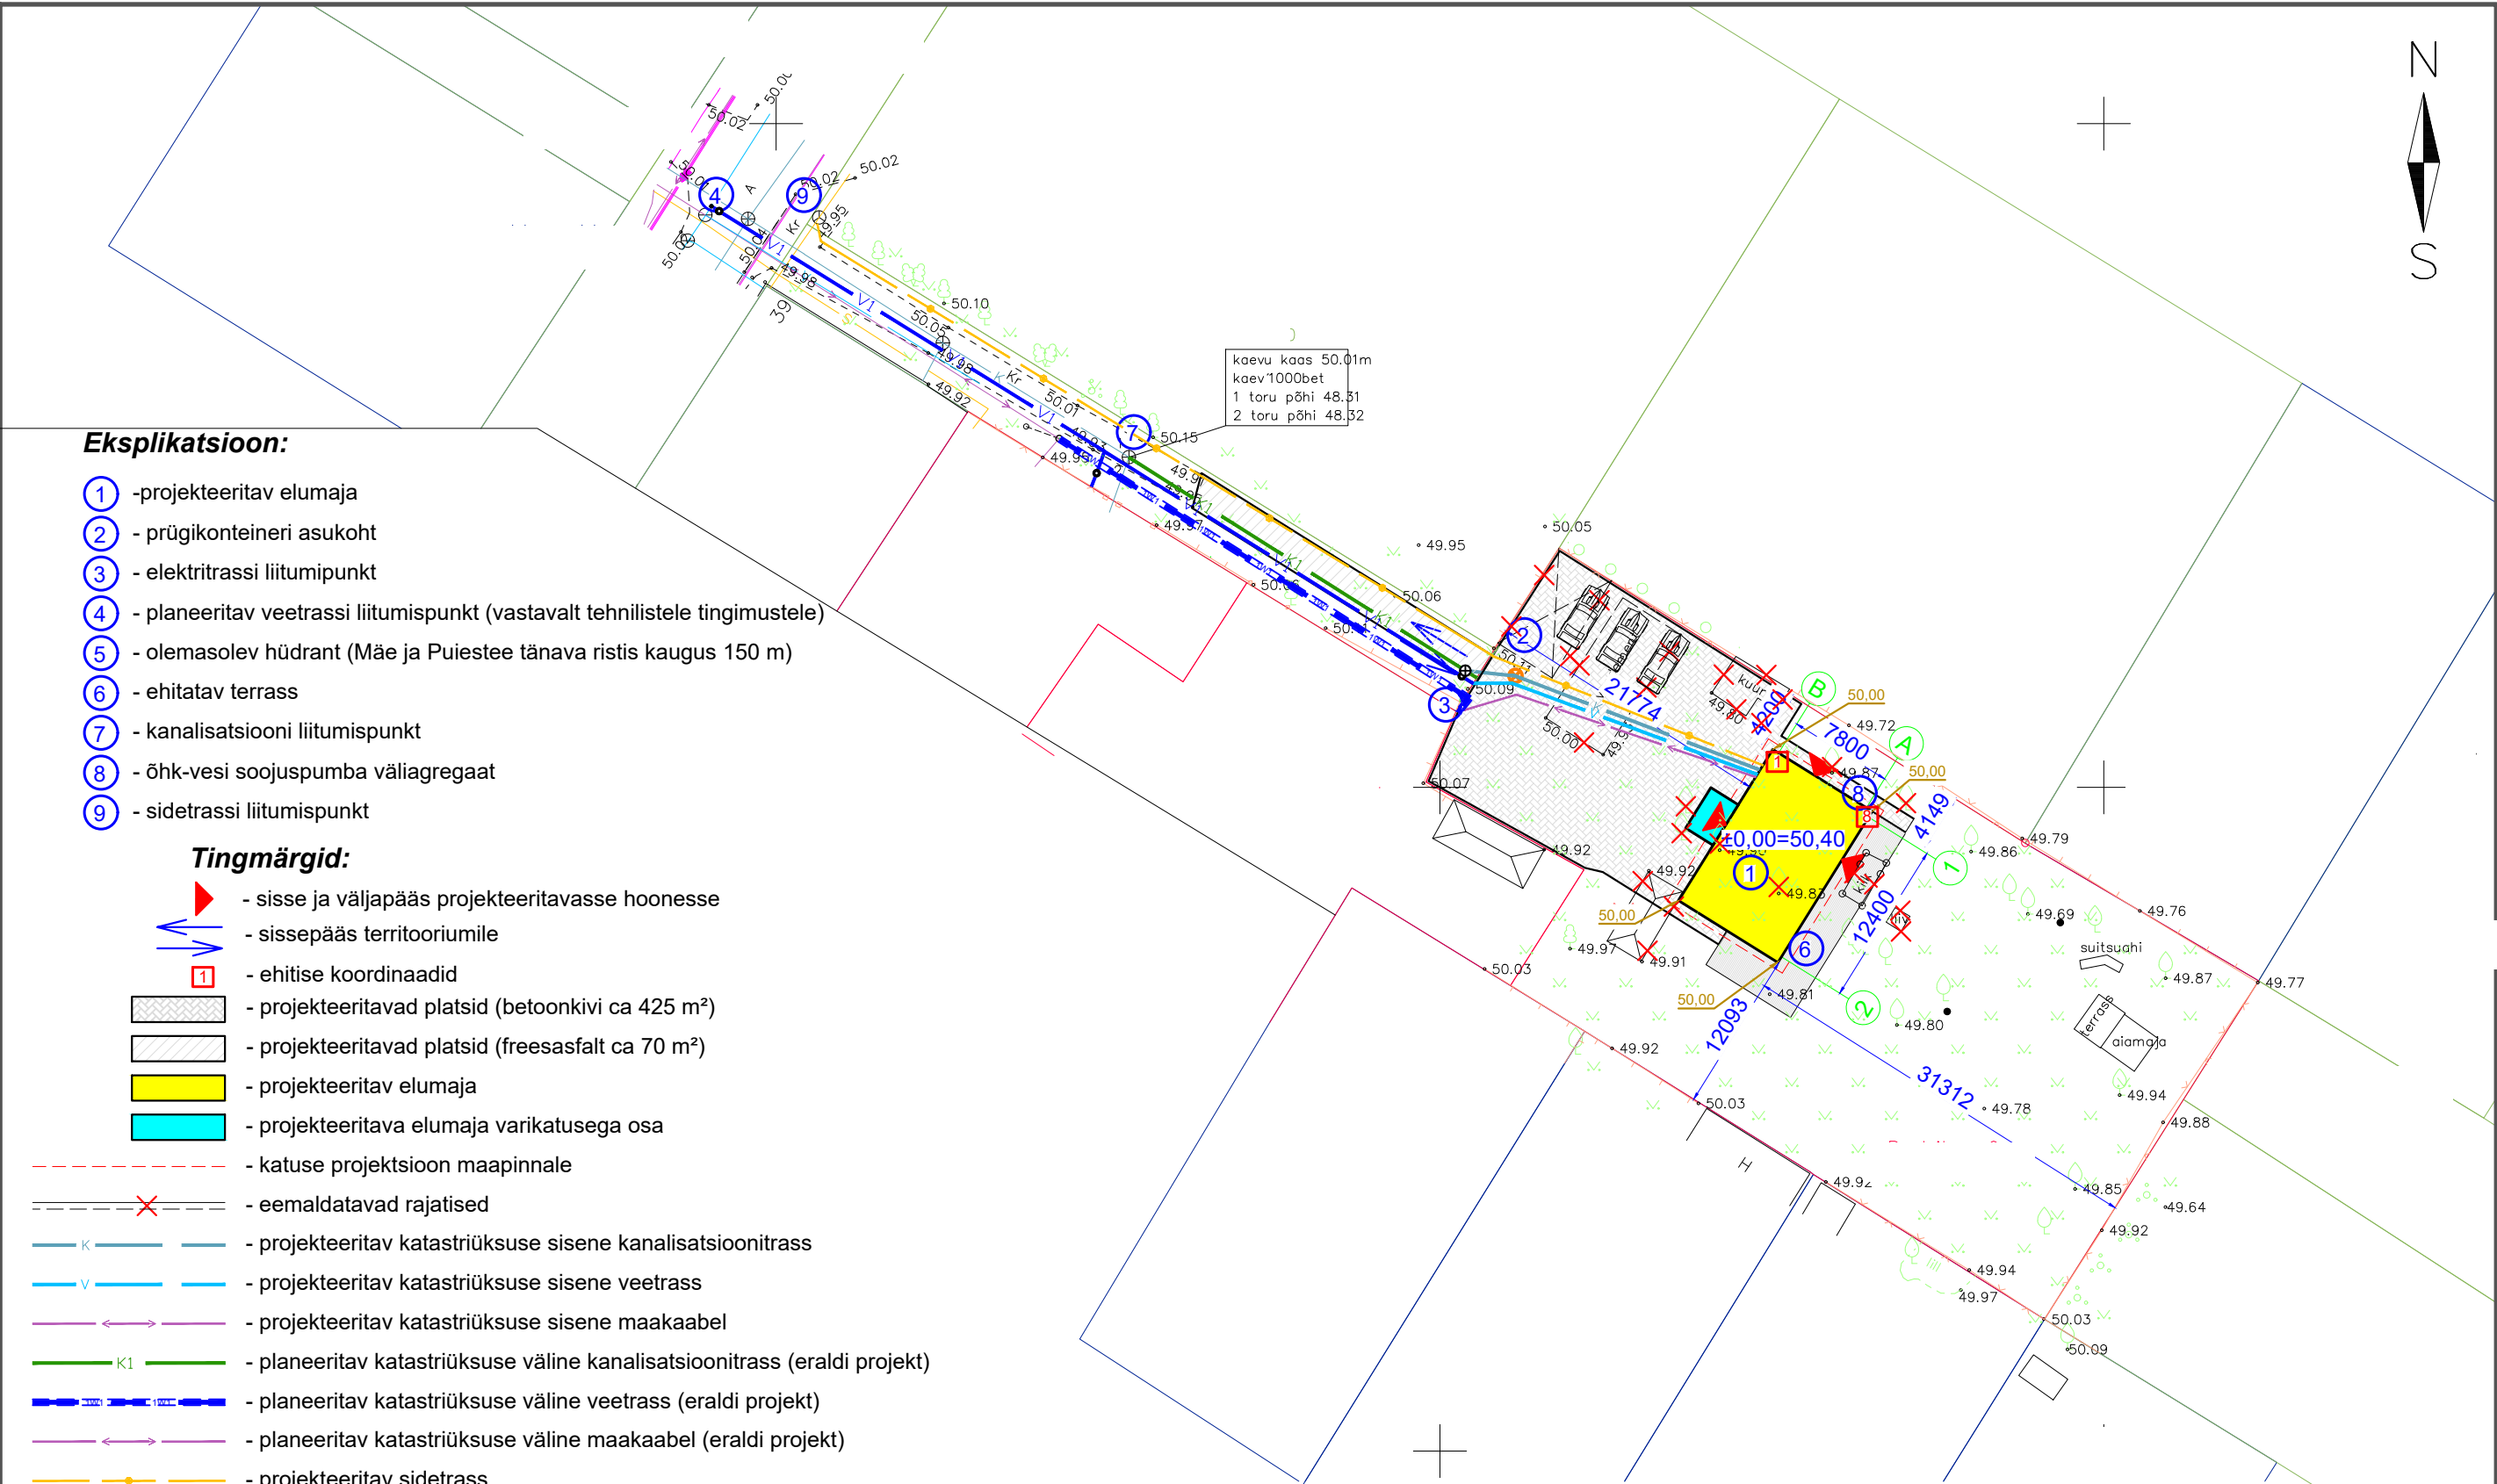

Eksplikatsioon:

- 1 -projekteeritav elumaja
- 2 - prügikonteineri asukoht
- 3 - elektritrassi liitumipunkt
- 4 - planeeritav veetrassi liitumispunkt (vastavalt tehnilistele tingimustele)
- 5 - olemasolev hüdrant (Mäe ja Puiestee tänava ristis kaugus 150 m)
- 6 - ehitatav terrass
- 7 - kanalisatsiooni liitumispunkt
- 8 - õhk-vesi soojuspumba väliagregaat
- 9 - sidetrassi liitumispunkt


Tingmärgid:

- sisse ja väljapääs projekteeritavasse hoonesse
- sissepääs territooriumile
- ehitise koordinaadid
- projekteeritavad platsid (betoonkivi ca 425 m²)
- projekteeritavad platsid (freesasfalt ca 70 m²)
- projekteeritav elumaja
- projekteeritava elumaja varikatusega osa
- katuse projektsioon maapinnale
- eemaldatavad rajatised
- projekteeritav katastriüksuse sisene kanalisatsioonitrass
- projekteeritav katastriüksuse sisene veetrass
- projekteeritav katastriüksuse sisene maakaabel
- planeeritav katastriüksuse väline kanalisatsioonitrass (eraldi projekt)
- planeeritav katastriüksuse väline veetrass (eraldi projekt)
- planeeritav katastriüksuse väline maakaabel (eraldi projekt)
- projekteeritav sidetrass
- projekteeritav maapinna kõrgusmärk
- projekteeritav kanalisatsioonikaev
- eemaldatav puu

Olemasolevate trasside tingmärgid:

- katastriüksuse piir
- katastriüksuse piir
- olemasolevad elektri kõrgepingekaablid
- olemasolevad elektri madalpingekaablid
- olemasolevad elektri madalpingeõhuliinid
- olemasolevad sidetrassid
- olemasolevad kanalisatsioonitrassid
- olemasolevad veetrassid
- olemasolevad teed
- möödapiir
- olemasolevad võrkaiad
- olemasolevad lattaiaid
- haljastus
- olemasolevad puud

Ehitise koordinaadid:

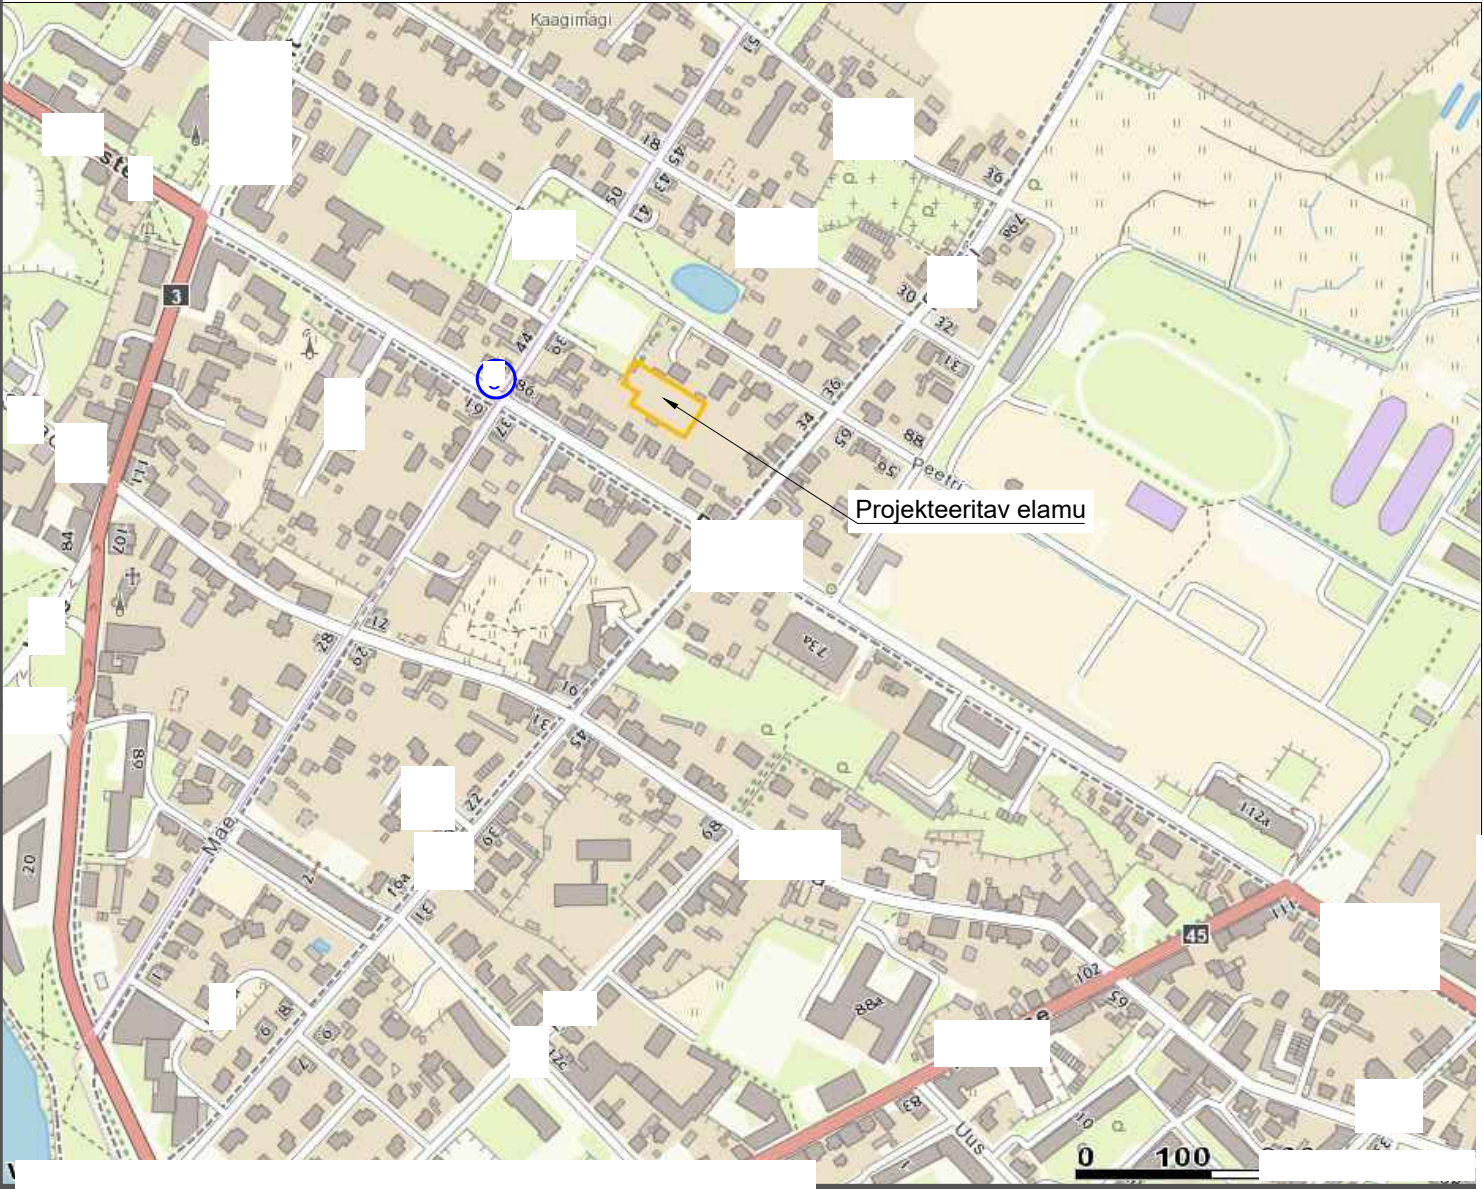

Ehitise tehnilised näitajad:			
Ehitisealune pind	127,2 m²		
Maapealsete korruste arv	2	Sihtotstarve 1	Elamumaa 100 %
Absoluutne kõrgus	58,4 m	Sihtotstarve 2	-
Kõrgus	8,4 m	Pindala	1698 m²
Pikkus	13,4 m	Sh. ehitiste alune	127,2 m²
Laius	8,8 m	Metsamaa	- m²
Suletud netopind	153,8 m²	Õuemaa	1698 m²
Maapealse osa maht	750 m³	Muu maa	- m²
Kõetav pind	153.8 m²	Krundi täisehitus	127.2/1698×100=7.5 %