


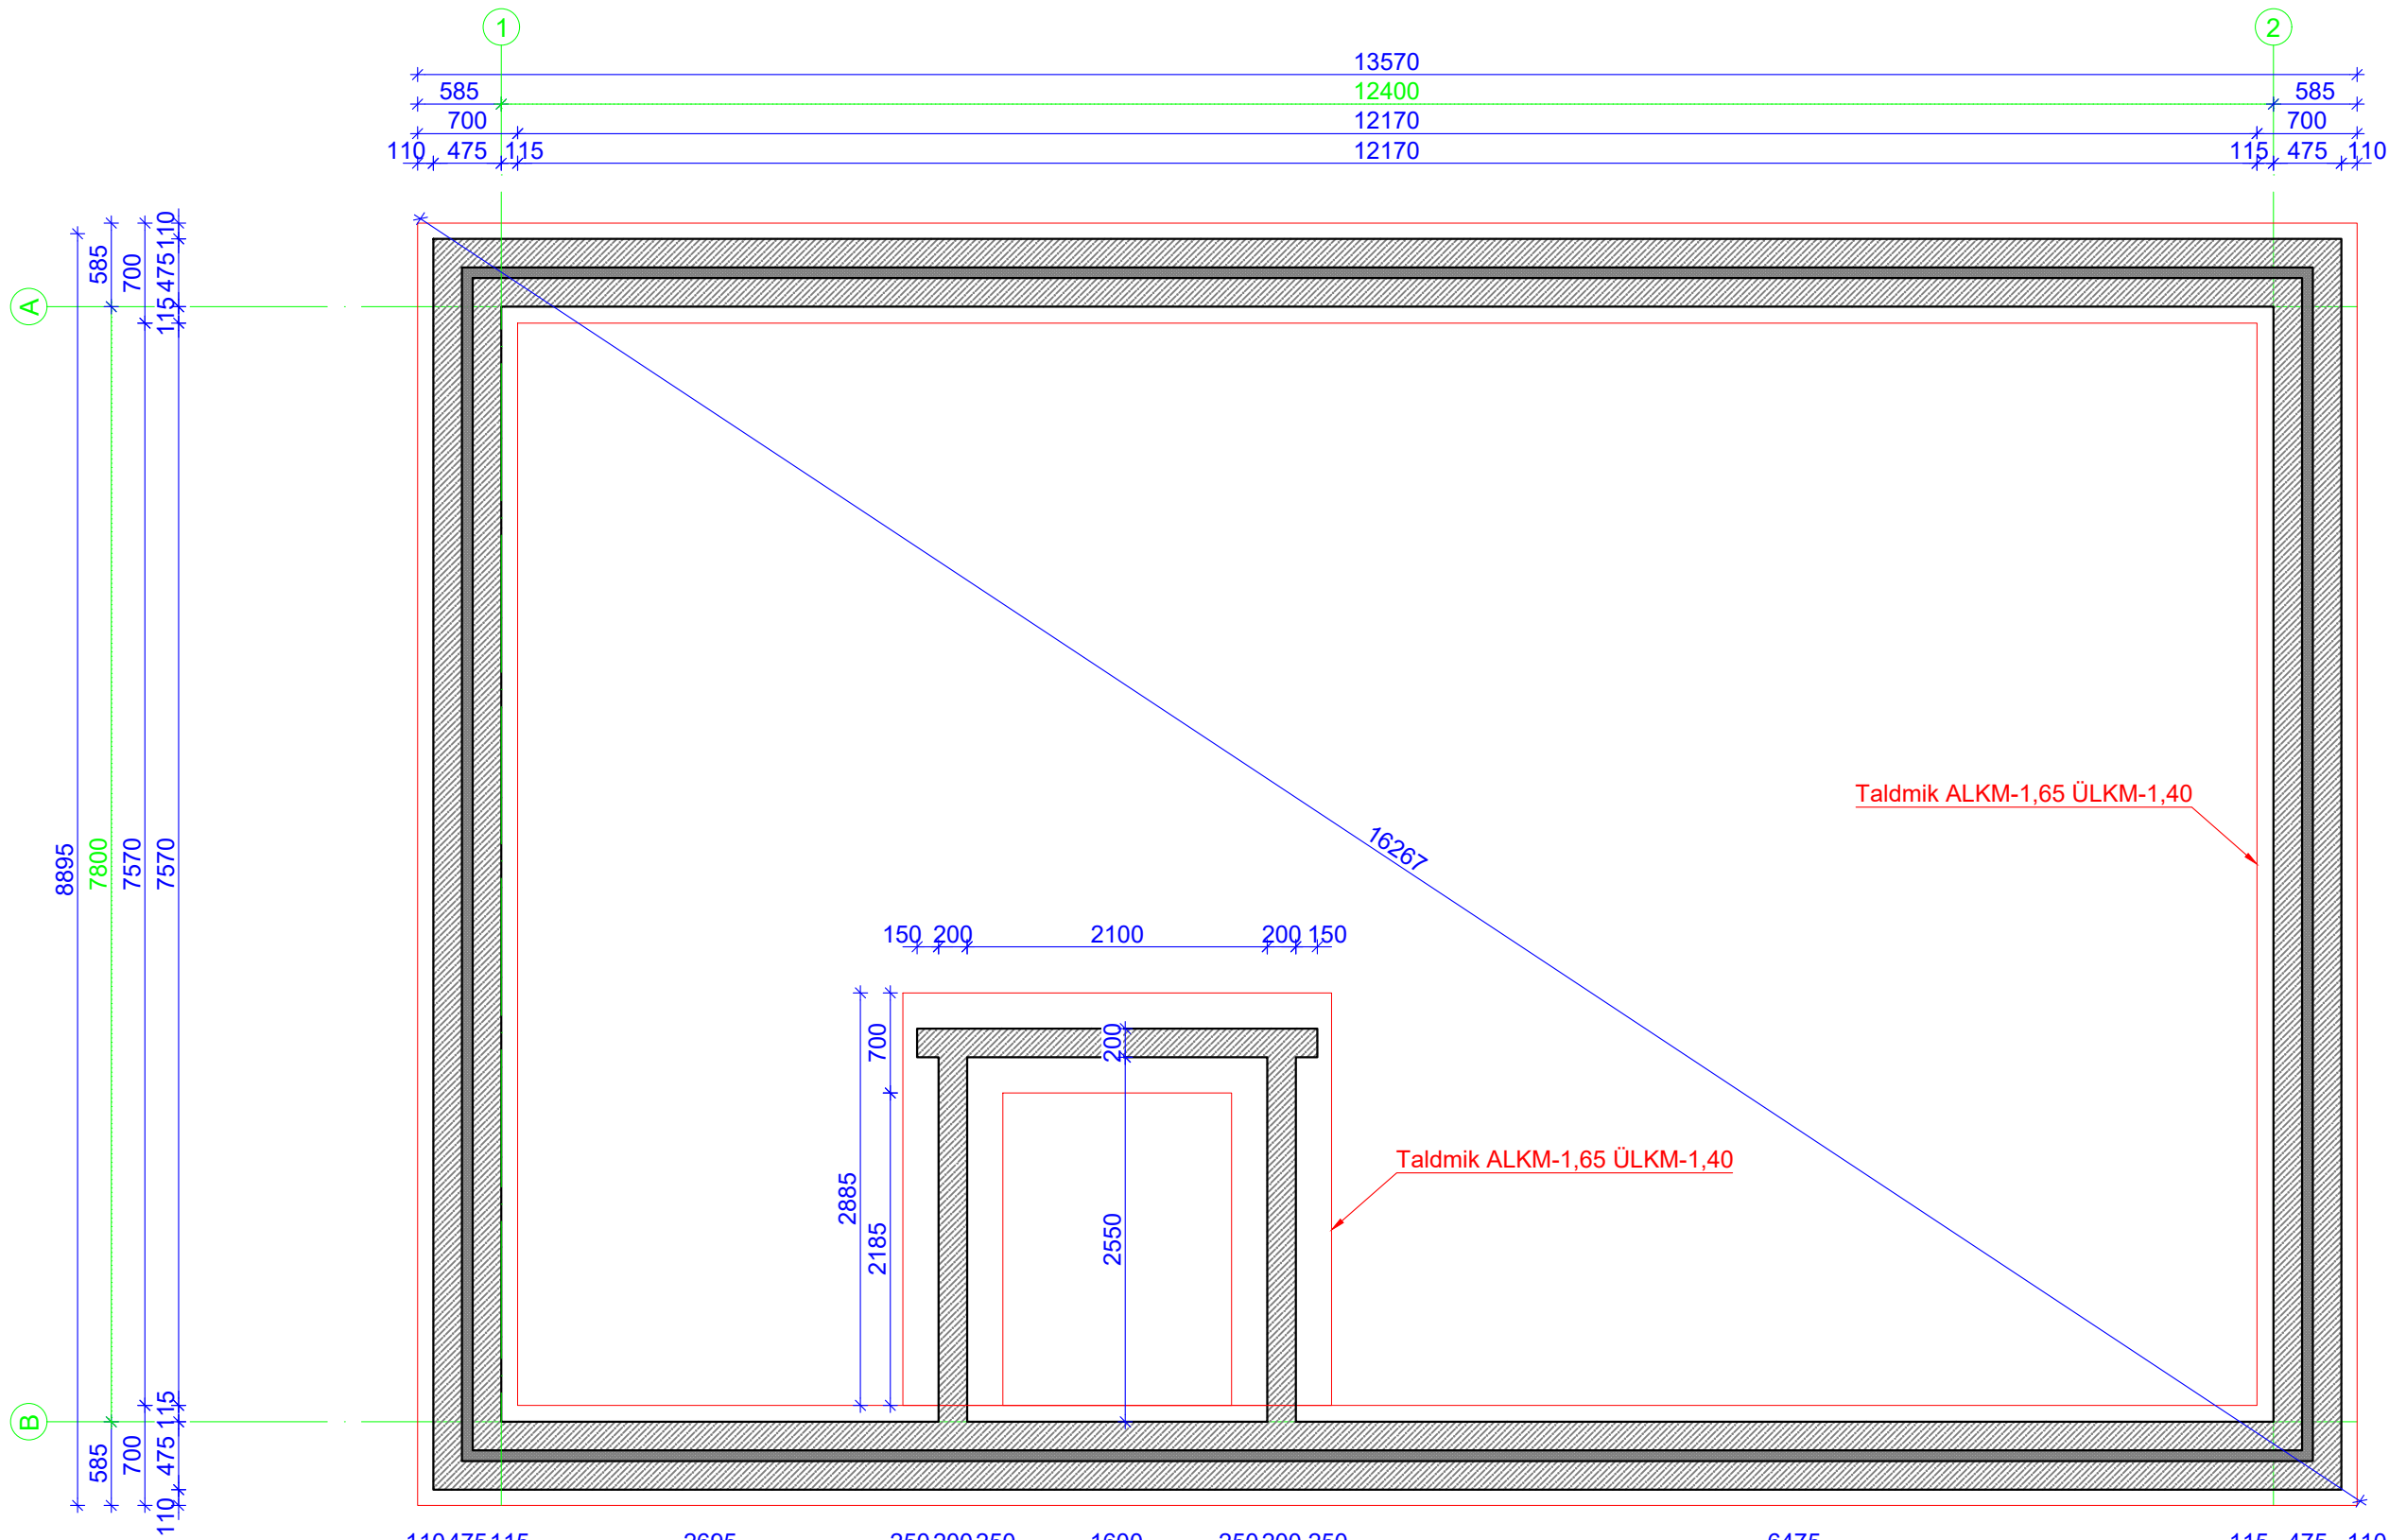

Märkused:

1. Vundament valatakse betoonist C30/37 XC2;
2. Vundamendi taldmiku aluse elastsusmoodul 100 MPa, Proctori tihedusprotsent 95%;
3. Värsket betoonisegu tuleb hoida leonumise ning suvel liiga varajase, intensiivse kuivamise eest ja talvel läbikülmumise eest;
4. Vundamendi ümbruse tagasitäitmisel kasutada ehitusliiva, kruusa või killustikku.
Mitte kasutada läbikülmunud pinnast, suuri kive (betoon detaile) ning huumust sisaldavaid täitepinnaseid;
5. Tagasitäite korraga tihendatava kihi maksimaalne paksus 200 mm;
6. Betooni tugevus peab olema saavutanud koormamisel 70% betooni klassi tugevusest;
7. ALKM-vundamendi alumine kõrgusmärk, ÜLKM - vundamendi ülemine kõrgusmärk;
8. Vundamendi kiviread ühendatakse omavahel ühendusvarrastega;
9. Projekti erinevate osade lahknevuse korral konsulteerida projekteerijaga.

 -vundamendi kivikonstruktsiooni osad
 -vundamendi soojustatud osad