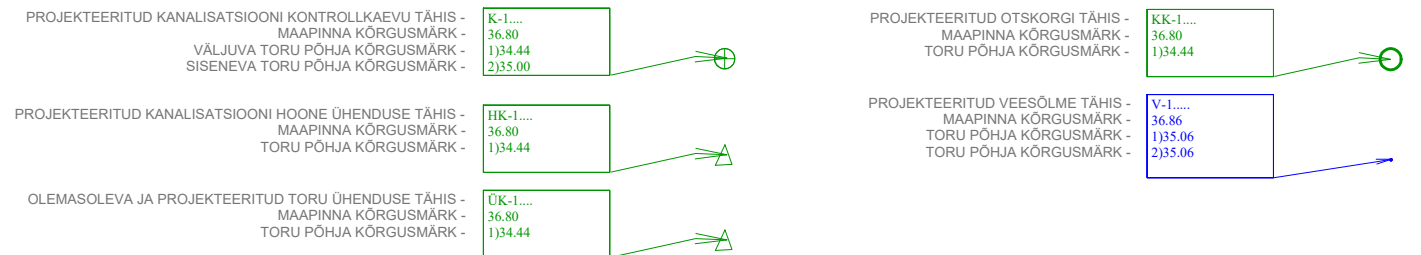


[illegible]

Projecteeritud muru

Projecteeritud kivitakse

Kruundipiir

Planeeritav vörkaed (h=1.1m)

Planeeritav Puitaed (h=1.1m)

Planeeritav hekk

Planeeritav MP kaabel

Planeeritav sidekaabel


Päästetehnika juurdepääs ehitisele

Olemasolev elektri liitumispunkti asukoht

Välisnurkade koordinaadid ja kõrgusmärgid

Maapinna kõrgusmärgid		
Number	olv. kõrgus	plan.kõrgus
1	50.90m	51.90m
2	51.43m	51.90m
3	51.77m	51.90m
4	51.48m	51.90m
5	51.48m	51.90m
6	51.18m	51.90m

V-1
olemasolev
De32 PE PN10

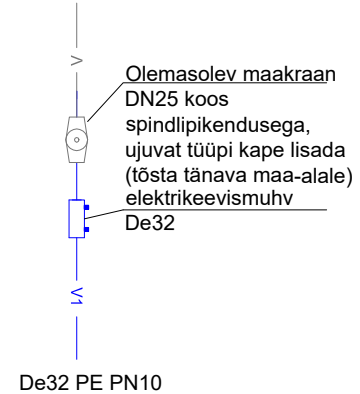

kuulkraan DN25

tagasilöögiklapp DN25

veemõõtja kandur

kuulkraan DN25

tarbeveesüsteemi De32

kuulkraan DN15

3x DN20

tühjendusots kuulkraan DN15

5x DN20

Veearvesti DN20 Q3=2,5 m³/h

garaaž/kuuri De20 PE PN10

hülsstoru De75

avastusraat veesisend De32 PE PN10

hülsstoru De75

1. VEESÕLM V-2 ON HOONE ÜHENDUS.

1. KAVAMISTÖÖD LÄHEMAL KUI 2 M OLEMASOLEVATEST KOMMUNIKATSIOONIDEST TEHA KÄSITSI.
2. ENNE KAEVAMISTÖÖDE ALUSTAMIST HANKIDA KAEVAMISTÖÖDE LUBA JA KUTSUDA KOHALE KOMMUNIKATSIOONIDE VALDAJATE ESINDAJAD, KAEVAMISTÖÖDE TEOSTAMISEL JÄRGIDA KOMMUNIKATSOONIDE VALDAJATE JUHISEID.
3. VÄLISVÕRKUDE PROJEKTI KOOSTAMISE ALUSEKS ON :
 - GEODEETILINE ALUSPLAAN ON KOOSTATUD GEONIK OÜ POOLT. TÖÖ NUMBER Ge-144-2020 (01.10.2020), EH2000 KÕRGUSSÜSTEEM.
 - EXTERNA PROJEKT OÜ POOLT KOOSTATUD ASENDIPLAAN 10.2020.
4. VEETORUSTIKU HOONE SISEND PAIGALDADA HÜLSSTORUSSE. HÜLSI OTS HOONEST VÄLJASPOOL SÜLGEDA VEETIHEDALT NING VEEMÕÖDUSOLME POOLT JÄTTA AVATUKS.
5. OLEMASOLEV VEETORUSTIKUL ASUV MAAKRAAN TÕSTA KINNISTULT TÄNAVA MAA-ALALE (kinnistu piirist 0,3...1 m).
6. PÄRAST KINNISTU VEEMÕÖDUSOLME EHITATA VEEÜHENDUS KINNISTULE EHITATAVALEGARAAZI KUURILE.

DIGITAALALLKIRJADE KINNITUSLEHT

ALLKIRJASTATUD FAILID

FAILI NIMI	FAILI SUURUS
	3.0 MB

ALLKIRJASTAJAD

nr.	NIMI	ISIKUKOOD	AEG
1			22.10.2020 15:52:10 +03:00

ALLKIRJAKEHTIVUS

ALLKIRI ON KEHTIV

ROLL/RESOLUTSIOON

ALLKIRJASTAJA ASUKOHT (LINN, MAAKOND, INDEKS, RIIK)

ALLKIRJASTAJASERTIFIKAADI SEERIANUMBER

SERTIFIKAADI VÄLJAANDJA NIMI VÄLJAANDJAVÕTME IDENTIFIKAATOR

I

ALLKIRJASÕNUMILÜHEND

Selle kinnituslehe lahutamatu osa on lõigus **"Allkirjastatud failid"** nimetatud failide esitus paberil.

MÄRKUSED

Käesolev kinnitusleht on informatiivne, milles olev teave kinnitab vaid, et selle äratoodud räsiga allkirjastatud fail eksisteerib. Kinnitusleht ei oma iseseisvat tõendusväärtust. Osapoolte tahteavalduse kehtivust saab kontrollida ainult digitaalselt allkirjastatud failist.