


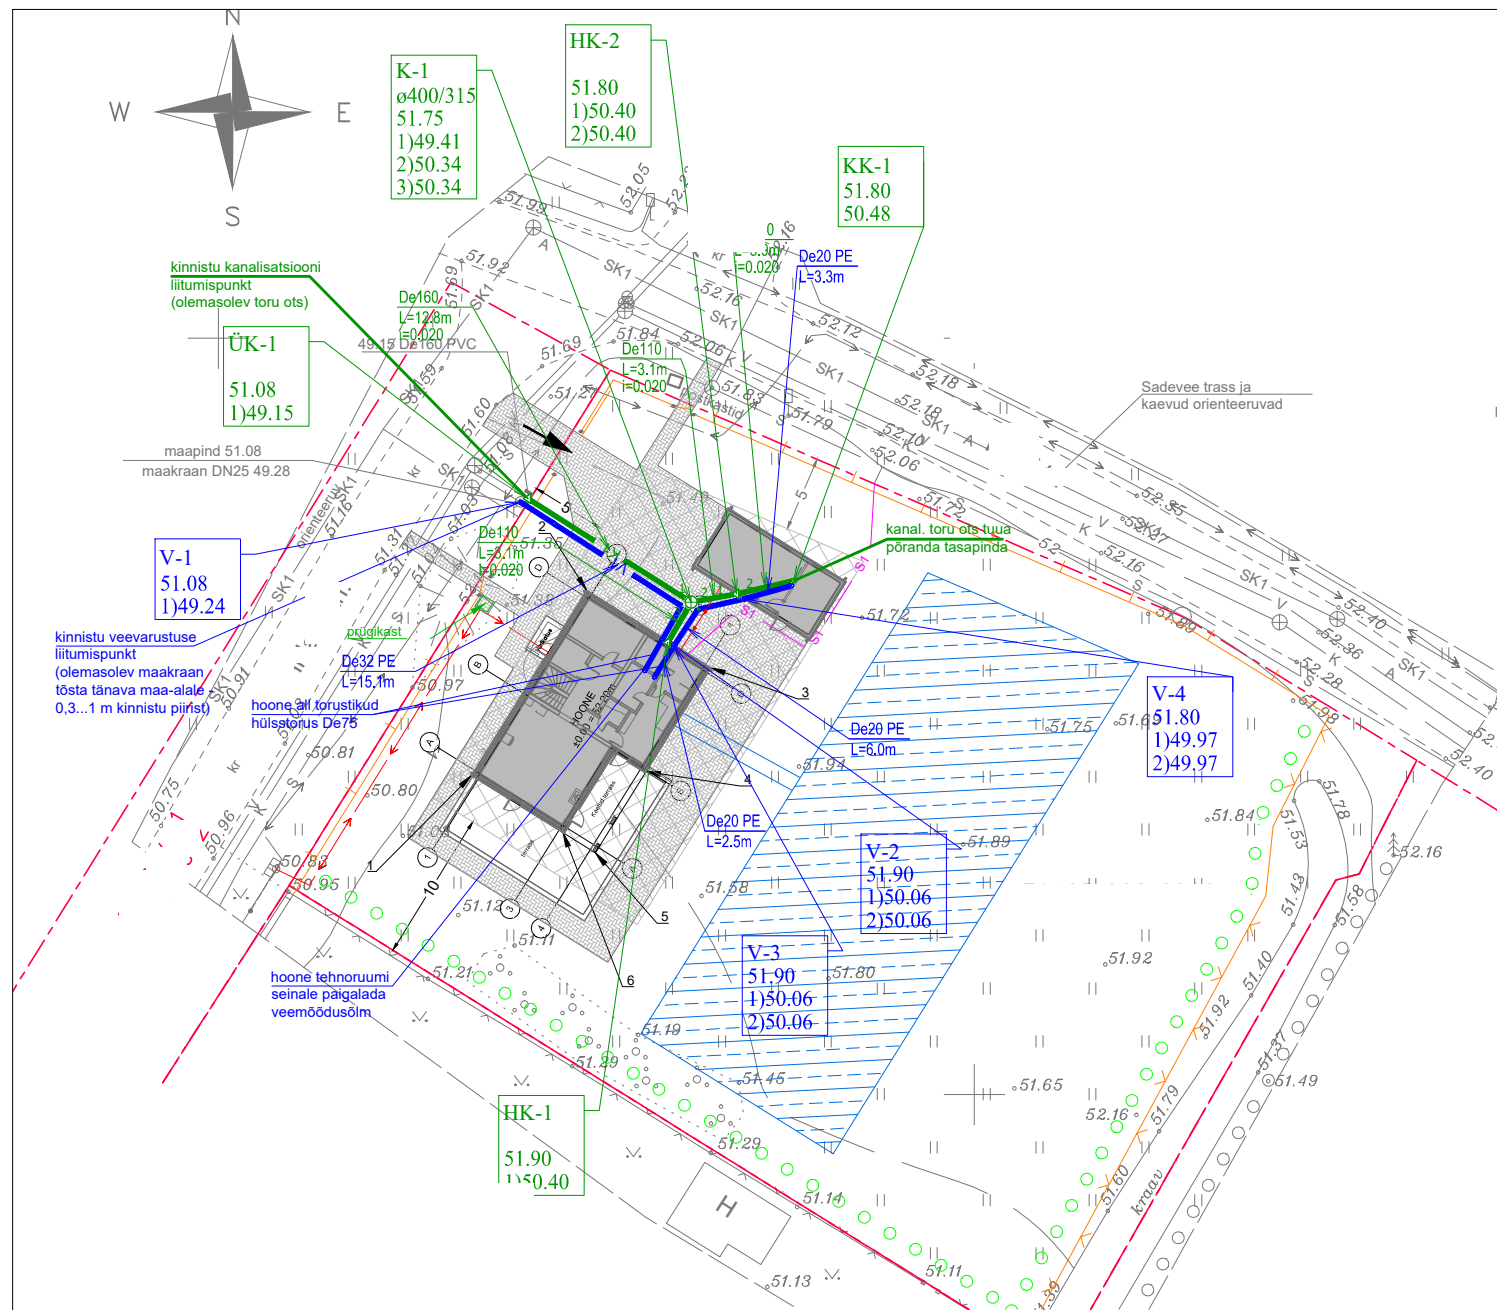

PROJEKTEERITAVAD KOMMUNIKATSIOONID

- V1 ——— V1 ——— PROJEKTEERITUD VEETORUSTIK
- V2 ——— V2 ——— PROJEKTEERITUD HOONETEVAAHLINE VEETORUSTIK
- K1 ——— K1 ——— PROJEKTEERITUD KANALISATSIOONITORUSTIK
- ⊕ PROJEKTEERITUD KONTROLLKAEVU TÄHIS
- PROJEKTEERITUD VEETORUSTIKU SÕLME TÄHIS

PROJEKTEERITUD KANALISATSIOONI KONTROLLKAEVU TÄHIS -
MAAPINNA KÕRGUSMÄRK -
VÄLJUVA TORU PÕHJA KÕRGUSMÄRK -
SISENEVA TORU PÕHJA KÕRGUSMÄRK -

K-1.....
36.80
1)34.44
2)35.00

PROJEKTEERITUD OTSKORGI TÄHIS -
MAAPINNA KÕRGUSMÄRK -
TORU PÕHJA KÕRGUSMÄRK -

KK-1.....
36.80
1)34.44

PROJEKTEERITUD KANALISATSIOONI HOONE ÜHENDUSE TÄHIS -
MAAPINNA KÕRGUSMÄRK -
TORU PÕHJA KÕRGUSMÄRK -

HK-1.....
36.80
1)34.44

PROJEKTEERITUD VEESÕLME TÄHIS -
MAAPINNA KÕRGUSMÄRK -
TORU PÕHJA KÕRGUSMÄRK -
TORU PÕHJA KÕRGUSMÄRK -

V-1.....
36.86
1)35.06
2)35.06

OLEMASOLEVA JA PROJEKTEERITUD TORU ÜHENDUSE TÄHIS -
MAAPINNA KÕRGUSMÄRK -
TORU PÕHJA KÕRGUSMÄRK -

ÜK-1.....
36.80
1)34.44

Arhitektuursed tingmärgid

- Projekteeritud muru
- Projekteeritud kivikate
- Krundipiir
- Planeeritav võrkaed (h=1.1m)
- Planeeritav Puitaed (h=1.1m)
- Planeeritav hekk
- Planeeritav MP kaabel
- Planeeritav sidekaabel
- Päästetehnika juurdepääs ehitisele
- Olemasolev elektri liitumispunkti asukoht
- Välisnurkade koordinaadid ja kõrgusmärgid

KOMMUNIKATSIOONID

← →	OLEMASOLEV ELEKTRI MAAKAABEL
- V -	OLEMASOLEV VEETRASS
- K -	OLEMASOLEV KANALISATSIOONITRASS
- S -	OLEMASOLEV SIDETRASS
- SK1 -	VAREM PROJEKTEERITUD SADEMEVEETRASS
⊕ ⊖ ⊕ ⊖	OLEMASOLEV KILP / PUNKT / KAEV

Maapinna kõrgusmärgid

Number	olv. kõrgus	plan.kõrgus
1	50.90m	51.90m
2	51.43m	51.90m
3	51.77m	51.90m
4	51.48m	51.90m
5	51.48m	51.90m
6	51.18m	51.90m

VEETORUSTIKU SÕLMEDE SKEEMID


V-1

olemasolev
De32 PE PN10

Olemasolev maakraan
DN25 koos
spindlipikendusega,
ujuvat tüüpi kape lisada
(tõsta tänava maa-alale)
elektrikeevismuhv
De32

De32 PE PN10

VEEMÕÖDUSÕLME SKEEM

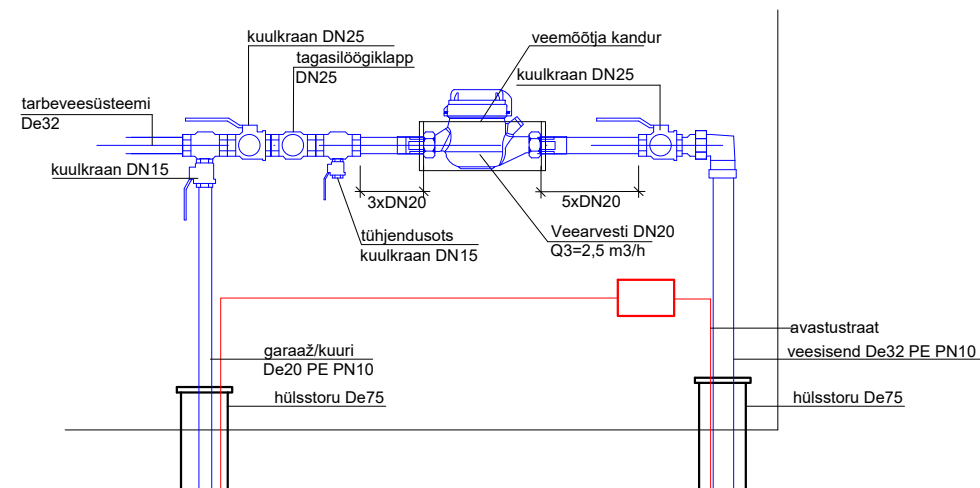

MÄRKUSED:

1. VEESÕLM V-2 ON HOONE ÜHENDUS.

MÄRKUSED:

- KAVAMISTÖÖD LÄHEMAL KUI 2 M OLEMASOLEVATEST KOMMUNIKATSIOONIDEST TEHA KÄSITSI.
- ENNE KAEVAMISTÖÖDE ALUSTAMIST HANKIDA KAEVAMISTÖÖDE LUBA JA KUTSUDA KOHALE KOMMUNIKATSIOONIDE VALDAJATE ESINDAJAD, KAEVAMISTÖÖDE TEOSTAMISEL JÄRGIDA KOMMUNIKATSOONIDE VALDAJATE JUHISEID.
- VÄLISVÕRKUDE PROJEKTI KOOSTAMISE ALUSEKS ON :
 - GEODEETILINE ALUSPLAAN ON KOOSTATUD GEONIK OÜ POOLT. TÖÖ NUMBER Ge-144-2020 (01.10.2020), EH2000 KÕRGUSSÜSTEEM.
 - EXTERNA PROJEKT OÜ POOLT KOOSTATUD ASENDIPLAAN 10.2020.
- VEETORUSTIKU HOONE SISEND PAIGALDADA HÜLSSTORUSSE. HÜLSI OTS HOONEST VÄLJASPOOL SULGEDA VEETIHEDALT NING VEEMÕÖDUSÕLME POOLT JÄTTA AVATUKS.
- OLEMASOLEV VEETORUSTIKUL ASUV MAAKRAAN TÕSTA KINNISTULT TÄNAVA MAA-ALALE (kinnistu piirist 0,3...1 m).
- PÄRAST KINNISTU VEEMÕÖDUSÕLME EHITADA VEEÜHENDUS KINNISTULE EHITATAVALEGARAAZ/ KUURILE.