


- GAASKUKEROON VÄKEPDKK
- SAVITELLIS
- SILIKAATTELLIS
- PUIT
- BETOON

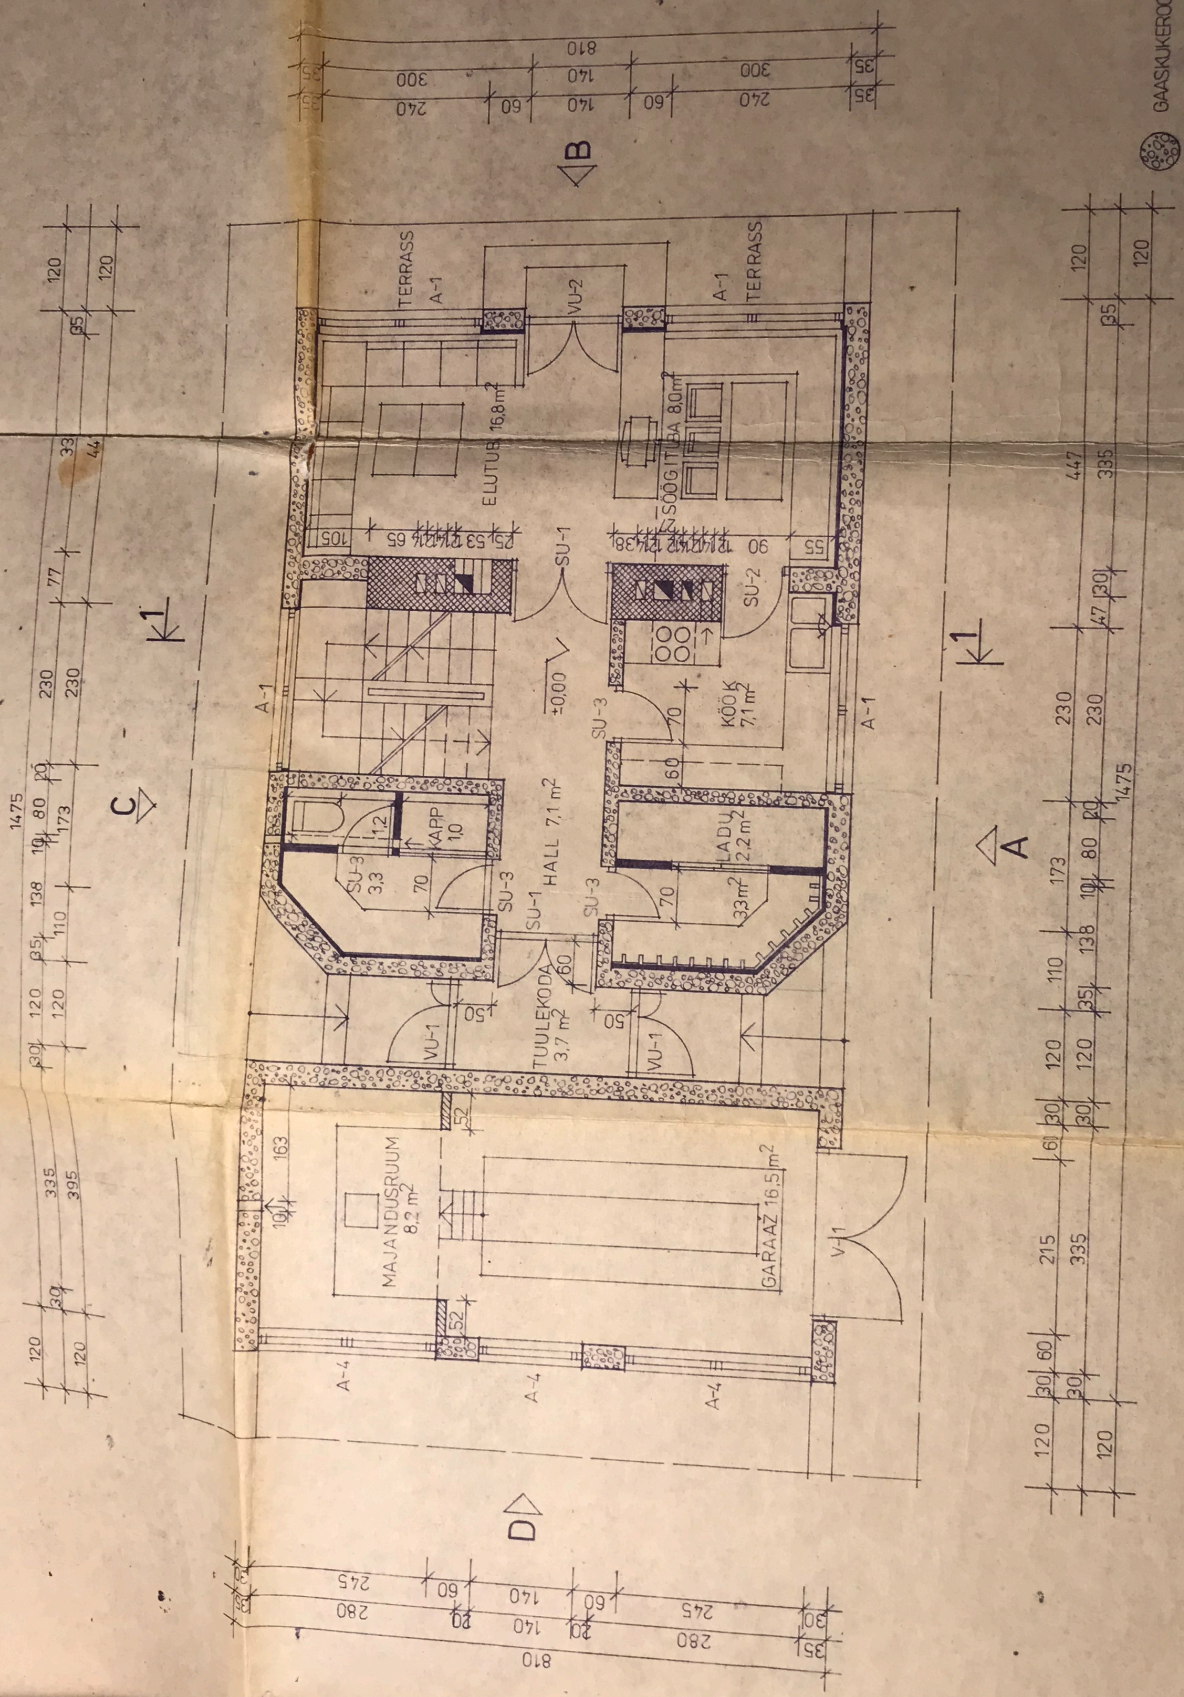

B

C

D

A