


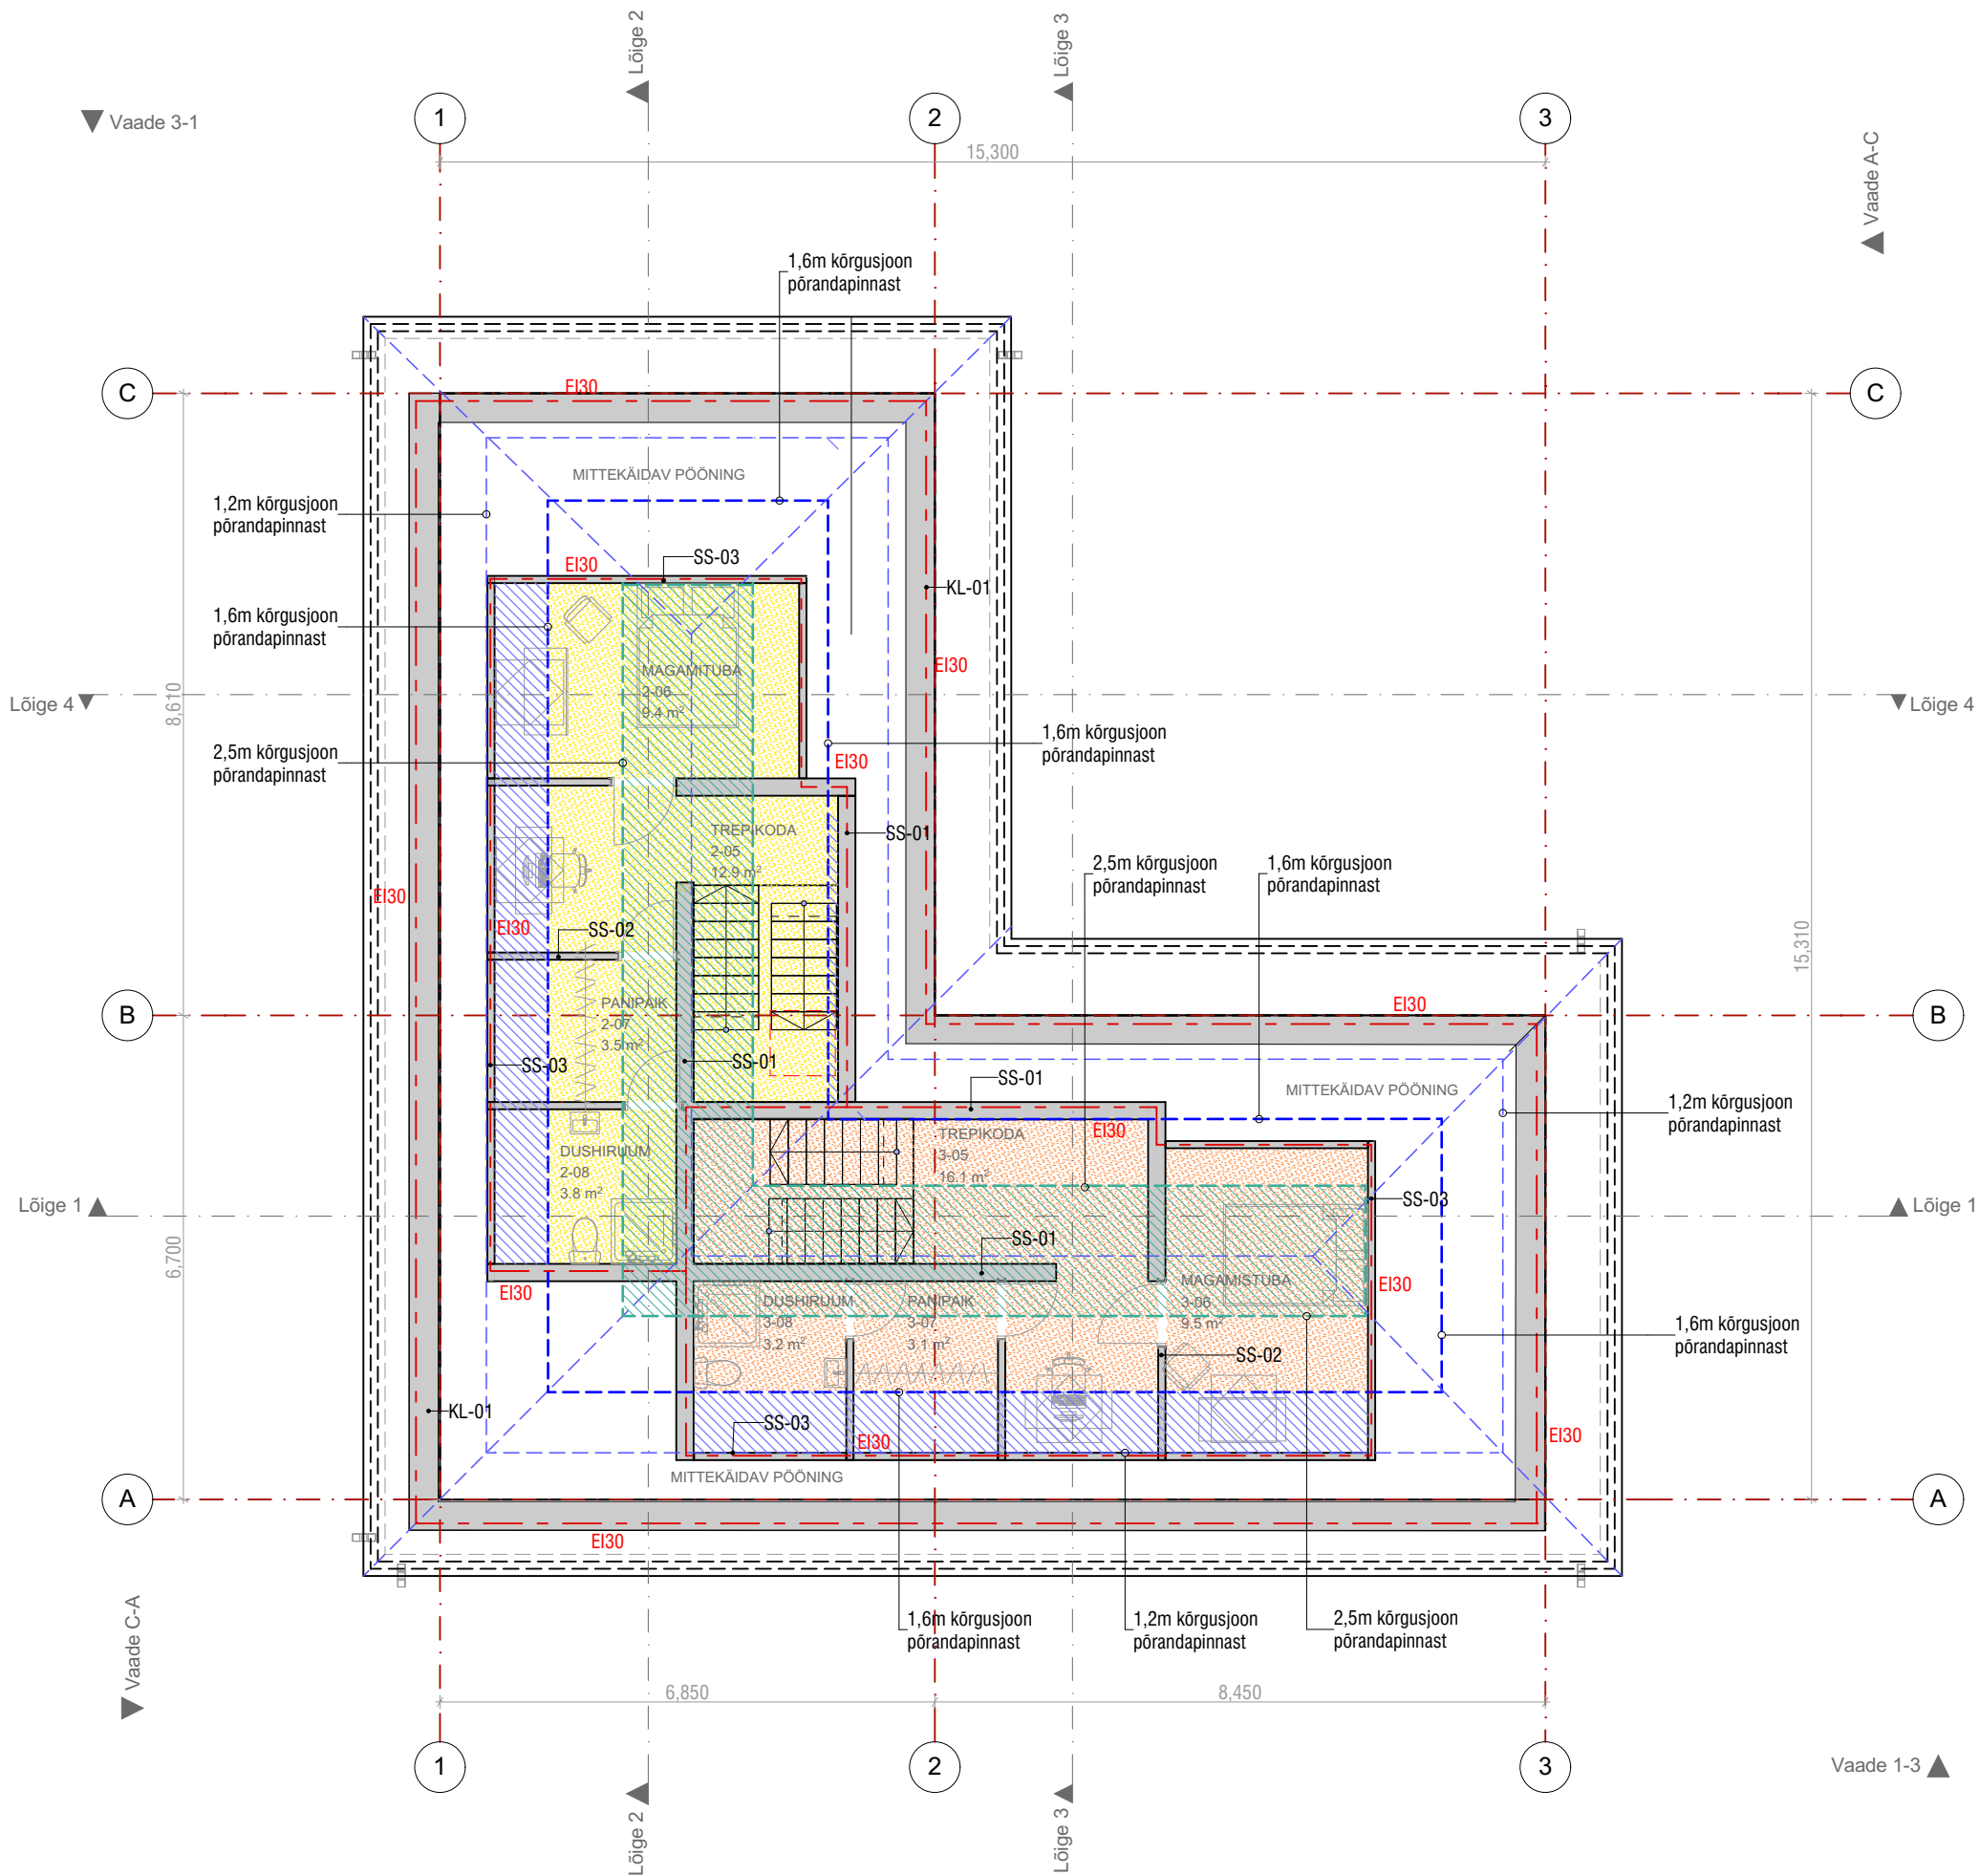

KORTER 2			
PINDALAD			
Korrus	Ruumi nr	Ruumi nimi	Netopind (m2)
Teine korrus	2-05	TREPIKODA	12.9
Teine korrus	2-06	MAGAMITUBA	9.4
Teine korrus	2-07	PANIPAİK	3.5
Teine korrus	2-08	DUSHIRUUM	3.8

KORTER 2 - TEINE KORRUS 29,6 m2
KORTER 2 - ELURUUMIDE PIND KOKKU 68,5 m2

KORTER 3			
PINDALAD			
Korrus	Ruumi nr	Ruumi nimi	Netopind (m2)
Teine korrus	3-05	TREPIKODA	16.1
Teine korrus	3-06	MAGAMISTUBA	9.5
Teine korrus	3-07	PANIPAİK	3.1
Teine korrus	3-08	DUSHIRUUM	3.2

KORTER 3 TEINE KORRUS 31,9 m2
KORTER 3 - ELURUUMIDE PIND KOKKU 71,3 m2

TINGMÄRGID

- RUUMIOSA KÕRGUSEGA ALLA 1,6 M
- RUUMIOSA KÕRGUSEGA 2,5 M
- EI30 TULETÕKKESEKTSIOONI PIIR

MÄRKUSED:

- Projekti AR-osa koosneb seletuskirjast, joonistest ning lisadest, mis täiendavad üksteist ja moodustavad ühtse terviku.
- Hoone vertikaalne sidumine vt. projekti AS-osa.
- Hoone suhtelisele kõrgusele ±0.00 vastab absoluutkõrgus +5.65.
- Piirdekonstruktsioonide tüübjoonised vt täiendavalt projekti AR-osa.
- Piirdekonstruktsioonide tehnilised näitajad (tulepüsivus, helipidavus, soojajuhtivus) on antud piirdekonstruktsioonide tüübjoonistel ja AR-osa seletuskirjas.
- Avatäidetehnilised näitajad (helipidavus, soojajuhtivus) on antud AR-osa seletuskirjas.
- Tuleohutusmeetmed vt projekti AR-osa seletuskirja, osa 6 Tuleohutus.

03	Korrigeeritud katuslae KL-01 konstruktsioon, täiendatud TTS piirid hoone katusel	P.Urb	28.09.2021
MUUDATUS	MUUDATUSE KIRJELDUS	TEOSTAS	KUIJAEV

MÄRKUSED

- Käesolevas projektis määratud materjal võib asendada tehniliste ja visuaalsete omaduste poolest võrdväärsetega, kui see ei vähenda tehnilisi, esteetilisi või muulaadseid kvaliteediomadusi. Kõik valitud materjalide asendused tuleb kooskõlastada projekti arhitektidega.
- Vastuolu ilmnemisel käesoleva joonise ning arhitektuurse või mistahes muu projekti osa jooniste, spetsifikatsioonide või seletuskirja vahel, tuleb kohe selle teavitada projekteerijat või projektijuhit.

KL-01

- Katusekate / Valtspikk (nt. Rannila Classic) 25mm
- Puitroovid 25x100, sügavimmutatud samm 200mm 25mm
- Distantssil / Tuulutatav õhivahe Puit 25x50, sügavimmutatud, samm 600mm 25mm
- Rullmaterjalist aluskate (nt. Divoroli Universal +2S) 25mm
- Distantssil / Tuulutatav õhivahe Puit 50x50, sügavimmutatud, samm 600mm 50 mm
- Puitsarkas 50x200, samm 600mm 200mm
- Sarkite vahel soojusisolatsioon kahes kihis / jäik polüuretaanvaht (PIR) ülemine kiht nt. Kingspan Therma™ TW57, λ=0,025 W/m 50mm alumine kiht nt. Kingspan Therma™ TP10, λ=0,022 W/m 150mm
- Puitroov 50x50, samm 400mm 50mm
- Roovide vahel soojusisolatsioon / jäik polüuretaanvaht (PIR) nt. Kingspan Therma™ TP10, λ=0,022 W/mK 45mm
- Puidust 22x75 ristõreslik 25mm
- Ehtusplaat / 2 x tulekindel kipsplaat (nt. Knauf KEK), vuugid ülekattes
- Siseviimistlus

- Märkused:
- hoone katuslae
 - korteri eraldavate EI30 tulepüsivusega seinte koha on katuslae ette nähtud 500mm laiused mineraalvilla tsoonid kogu soojustuskihki paksuses
 - PIR soojustuse (kiht 6) pealmise kihi tulekindlikkus peab vastama klassile B-s1, d0
 - täiendav info tarindi kohta vt. projekti EK-osa

Tehnilised näitajad:
Tulepüsivus REI30
Helipidavus Rw=55 dB
Soojajuhtivus U=0,12 W/mK

SS-01

- Siseviimistlus
 - Betoonplokki Columbia, laduda siledal vuugil, talisbetoneeritud
 - Siseviimistlus 240 mm
- Märkused:
- sisessein korterite vahel
 - täiendav info tarindi kohta vt. projekti EK-osa
- Tehnilised näitajad:
- Tulepüsivus REI-240
 - Helipidavus Rw=55 dB
 - Soojajuhtivus -

SS-02

- Siseviimistlus
- Kipsplaat 2x12,5mm 25mm
- Teraskarkass karkassi vahel täidetud mineraalvillaga (nt. Isover KL-37, λ=0,025 W/mK) 50mm
- Kipsplaat 2x12,5mm 25mm
- Siseviimistlus

- Märkused:
- sisessein ühe korteri naumide vahel
 - vaheseina süsteem nt. Knauf W112

Tehnilised näitajad:
Tulepüsivus -
Helipidavus Rw=51 dB
Soojajuhtivus -

SS-03

- Siseviimistlus
- Kipsplaat 2x12,5mm 25mm
- Teraskarkass karkassi vahel täidetud mineraalvillaga (nt. Isover KL-37, λ=0,025 W/mK) 50mm
- Tulekindel kipsplaat 2x12,5mm (nt. Knauf KEK) 25mm
- Siseviimistlus

- Märkused:
- sisessein korteri ja mittekäidava katuselaue vahel
 - vaheseina süsteem nt. Knauf W112

Tehnilised näitajad:
Tulepüsivus EI30
Helipidavus Rw=51 dB
Soojajuhtivus -