
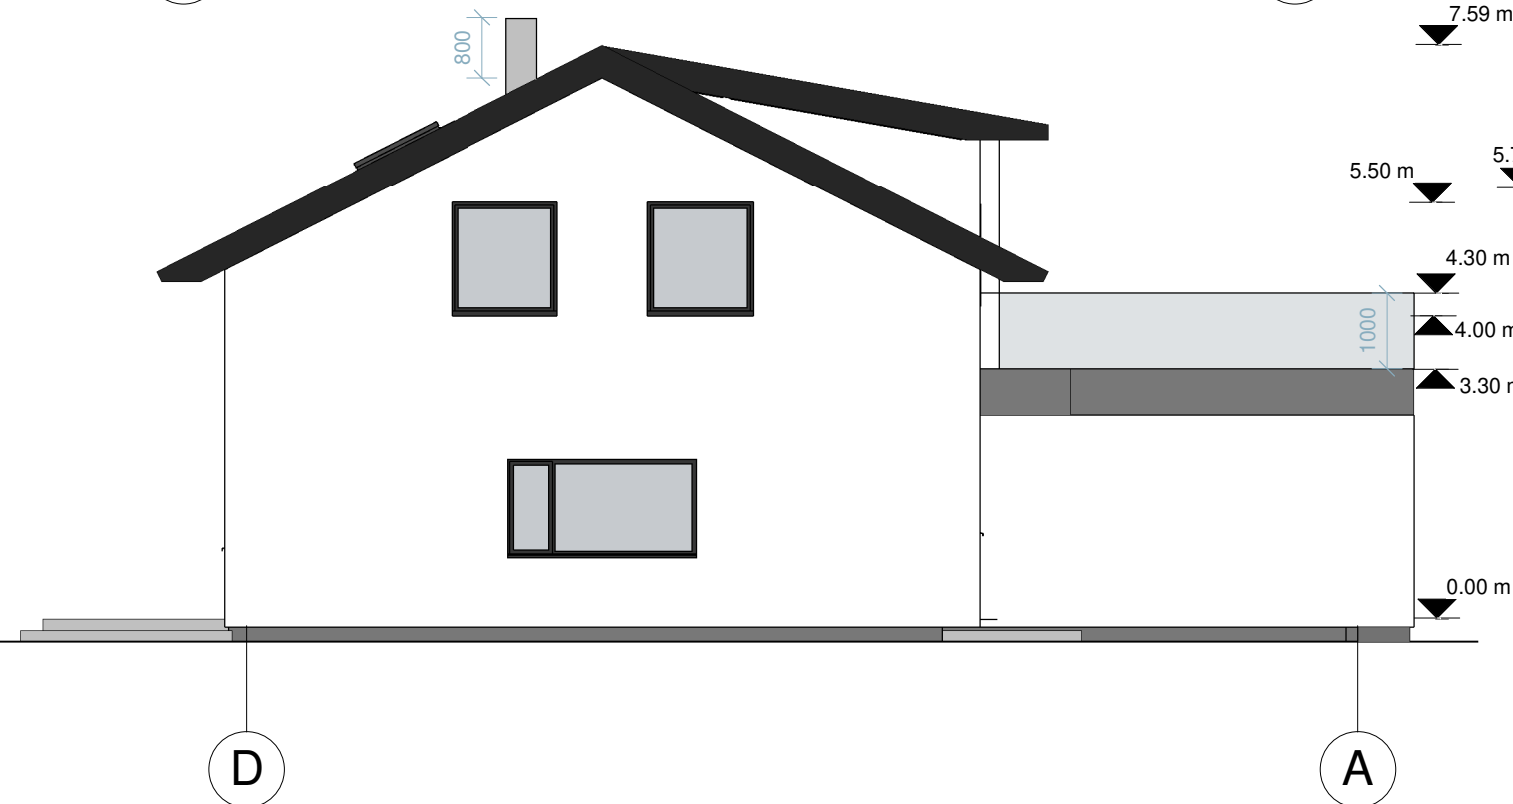


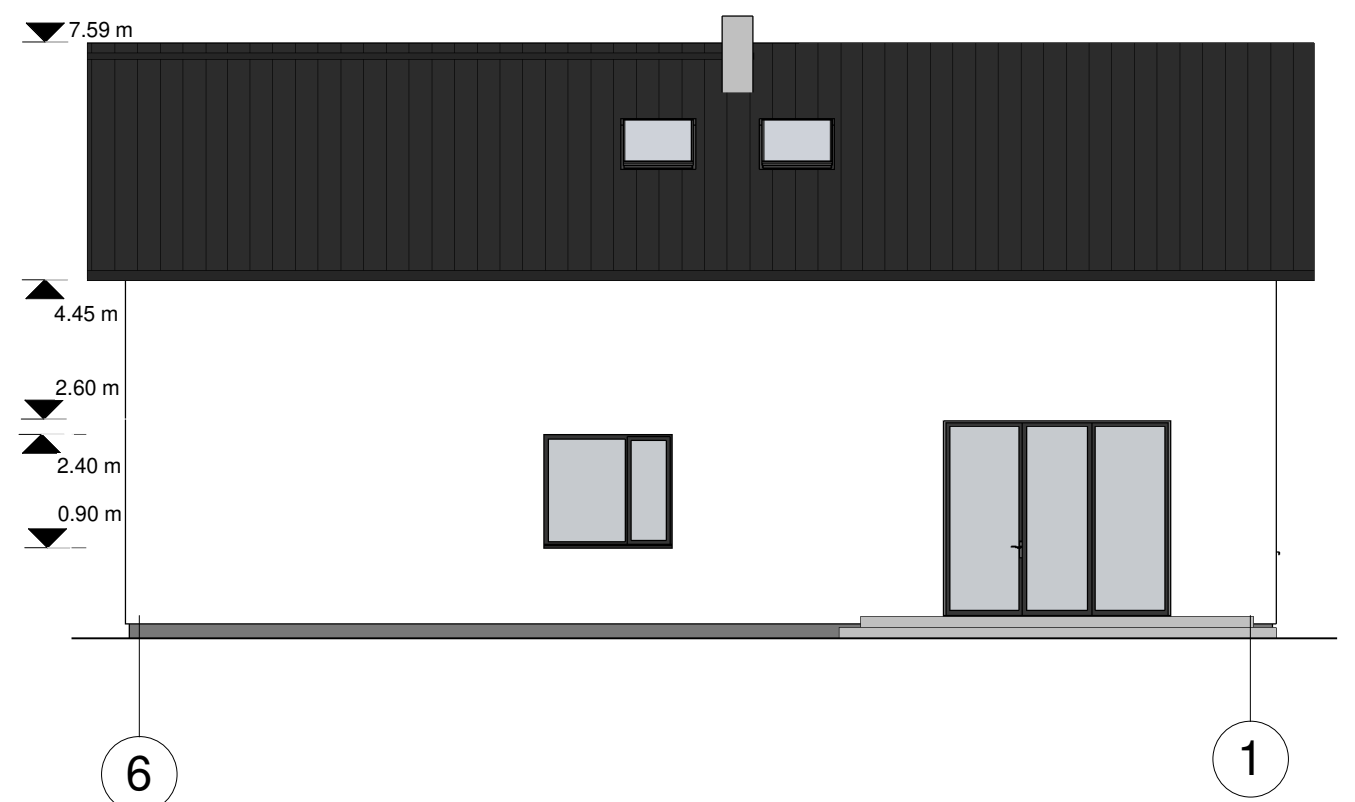

Välisviimistlus:

1. Välissein - krohvitud, toon valge
2. Aknad - väljast tumehall
3. Katus - tasapinnaline katusekivi, toon tumehall
4. Rõdupiire - metallkarkassil klaas
5. Sokkel - krohvitud, hall
6. Vihmaveerenn ja toru - tumehall.