


GARAAŽI KATUSE LÕIGE C-C


M 1:20

Terrassilaud 28x100	28mm
Sügavimmutatud pruss 150x50 s.600 kaldusaetud, pruss toetub plastseibidele	
SBS ühekihiline kate	
Niiskuskindel OSB plaat	15mm
Puitpruss 100x50 lapiti	50mm
Tuulutuskanal	
Puitkarkassist toed	300mm-230mm
EPS 50 Silver soojustus	200mm
Aurutõkketile	
Raudbetoon plaat	160mm

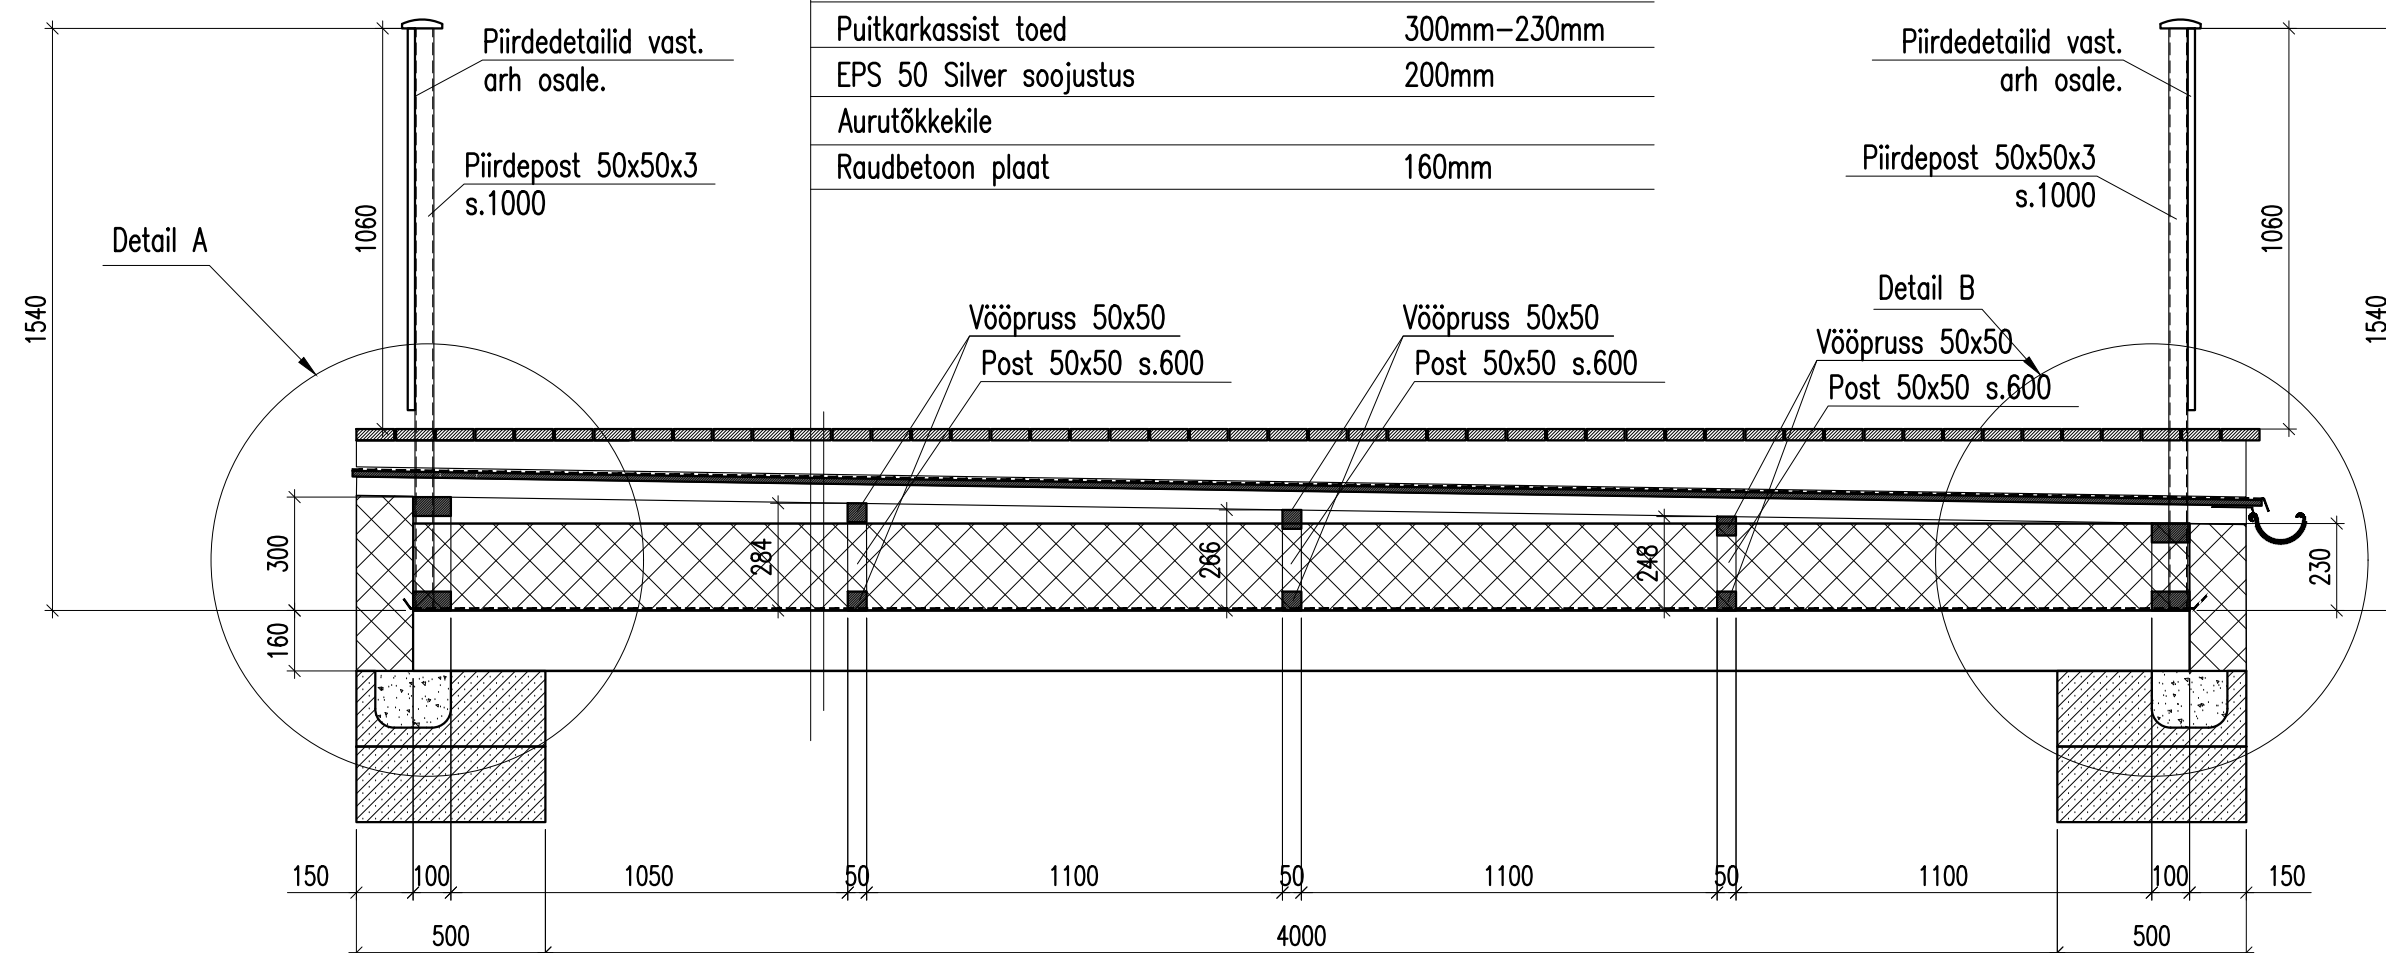


Piirde posti alusplaadi detail

M 1:10

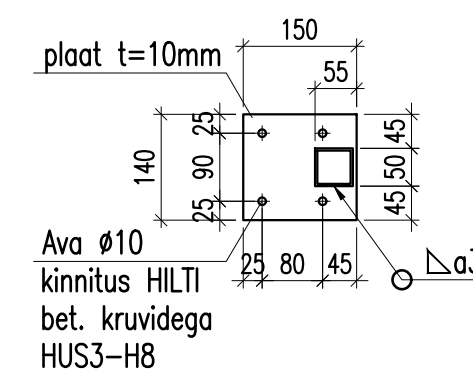


Detail A

M 1:20

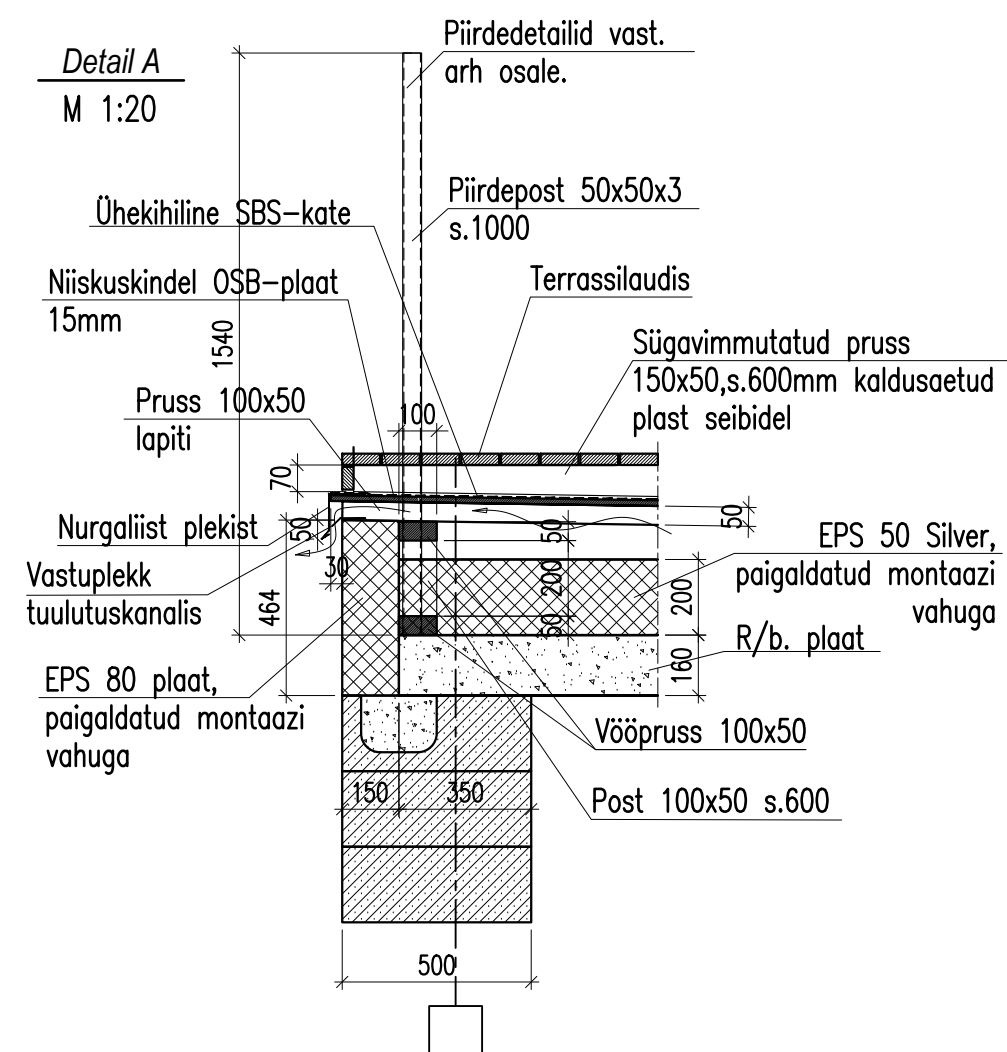

Detail B

M 1:20

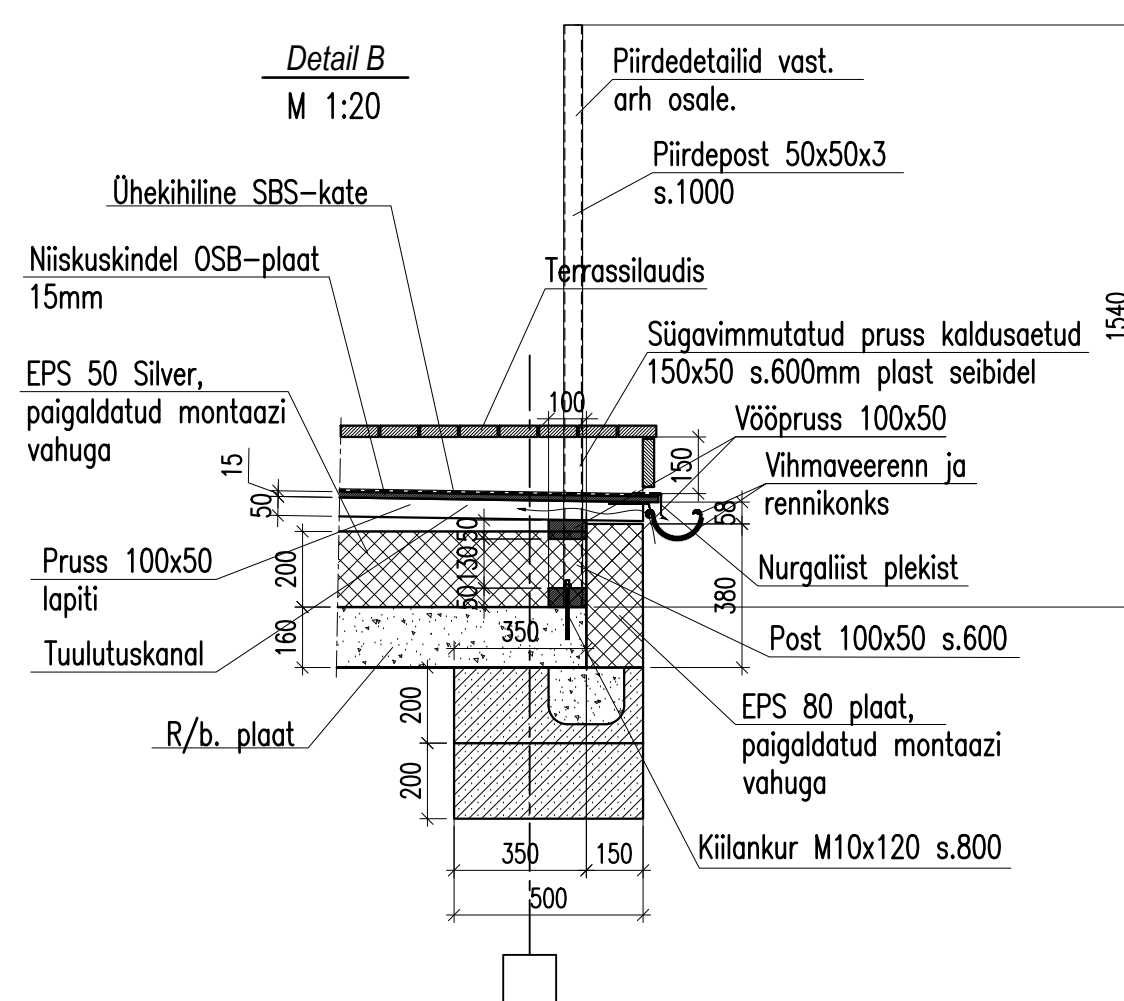

MÄRKUSED:

- PIIRDE POSTIDE SAMP: 1000mm. PIIRDE POSTIDE JA ALUSPLAADI TERASEKLASS: S355J2. PIIRDE POSTIDE KORROSIONIKAITSE VASTAVALT KESKKONNA KLASSILE C3.
- TERRASSILAUISE ALLA PAIGALDATUD SÜGAVIMMUTATUD TALAD: 150x50mm. TALADE ALUMINE PIND ON KALDUSAETUD VASTAVALT KATUSEKALDELE. TALADE ALAPINNALE KINNITADA PLASTSEIBID KÕRGUSEGA 5mm.