


HOONE LÕIGE A - A


M 1:50

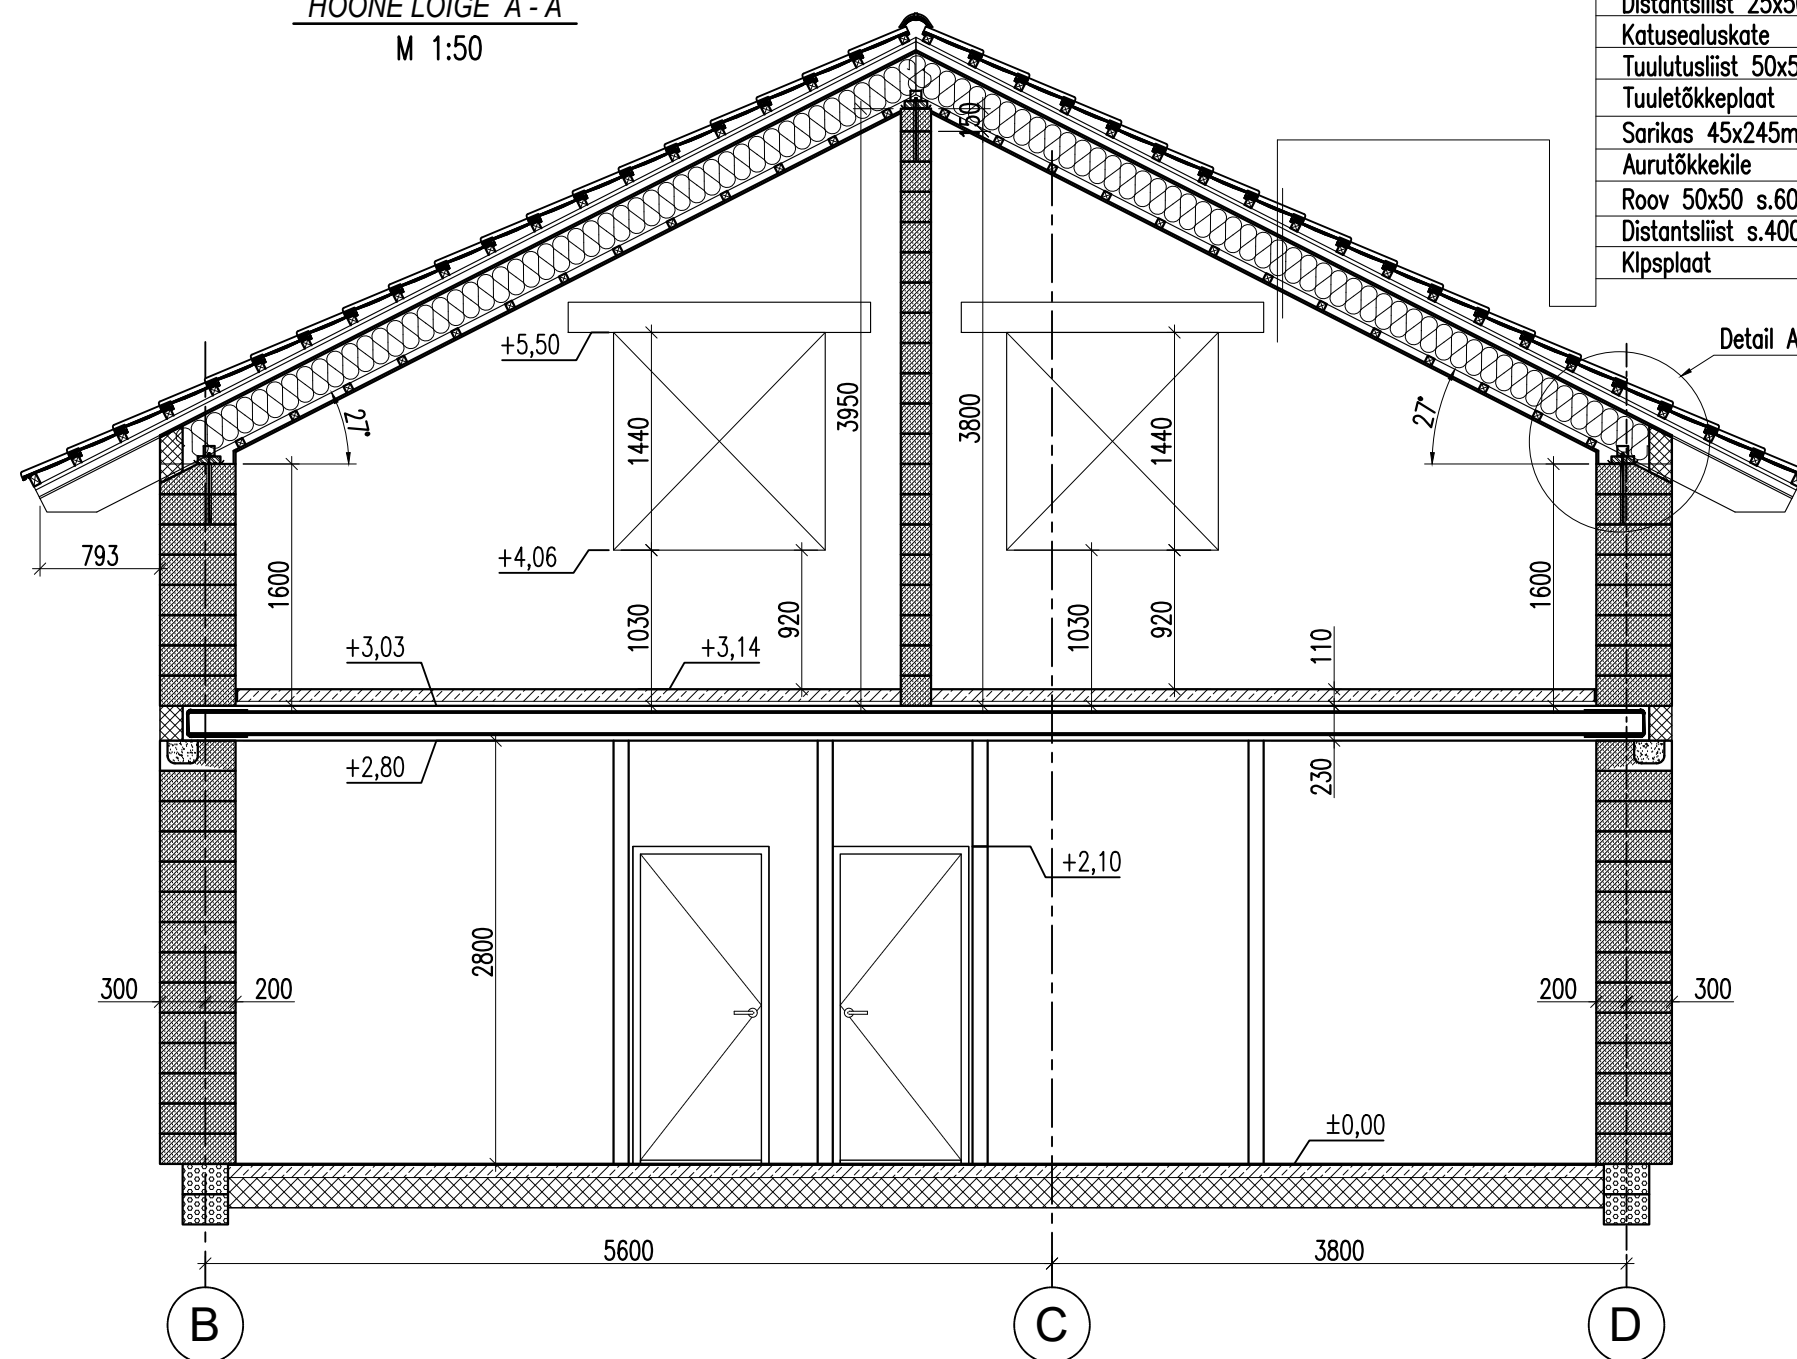


Katusekivi	
Roov 50x50 (s. vastav. katusekivile)	50mm
Distsantliist 25x50	25
Katusealuskate	
Tuuletõkkeplaat 50x50 sarika peal	50mm
Tuuletõkkeplaat	13mm
Sarikas 45x245mm s.600/ min. vill	250mm
Aurutõkkekeile	
Roov 50x50 s.600 / min. vill	50mm
Distsantliist s.400	25mm
Klpsplaat	13mm

Detail A

M 1:20

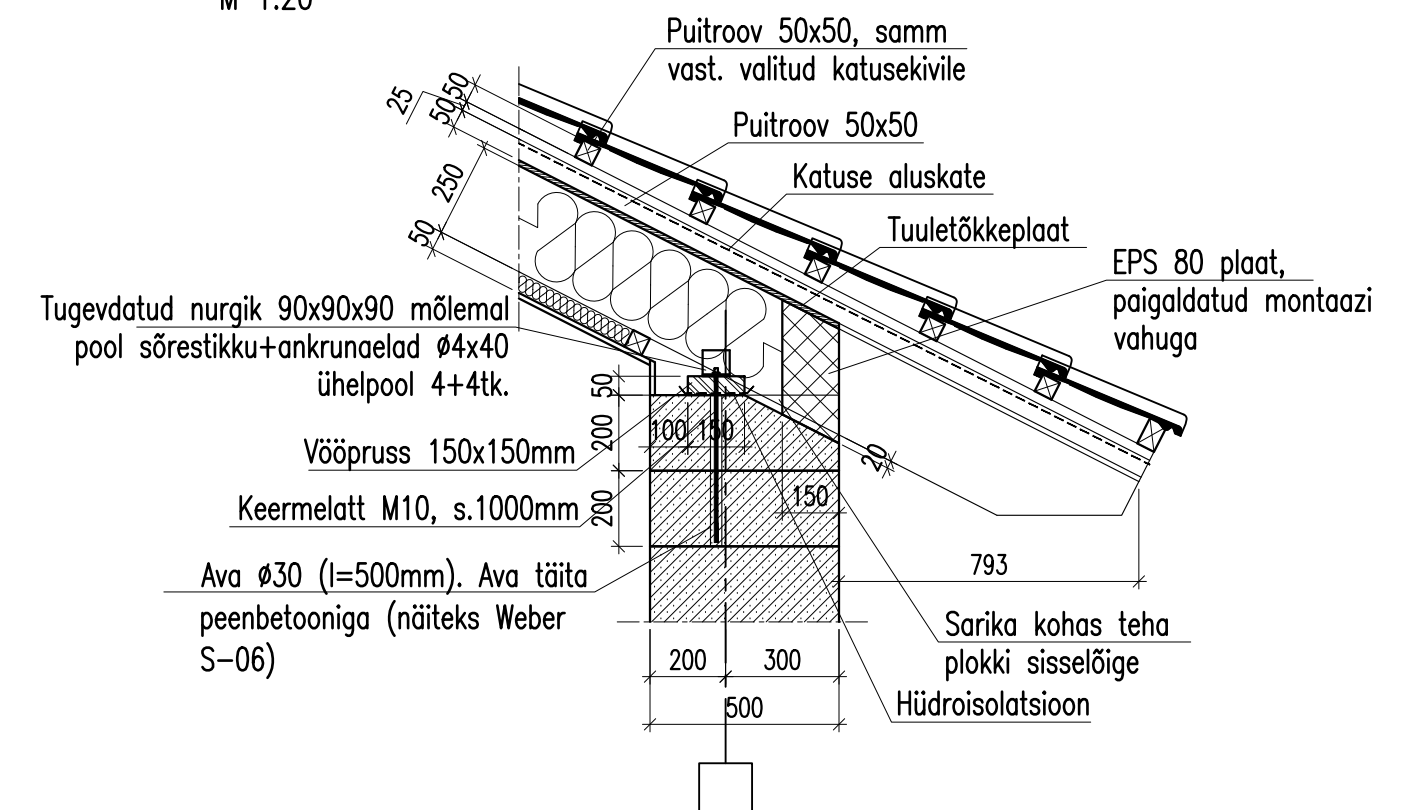HOONE LÕIGE B-B

M 1:50

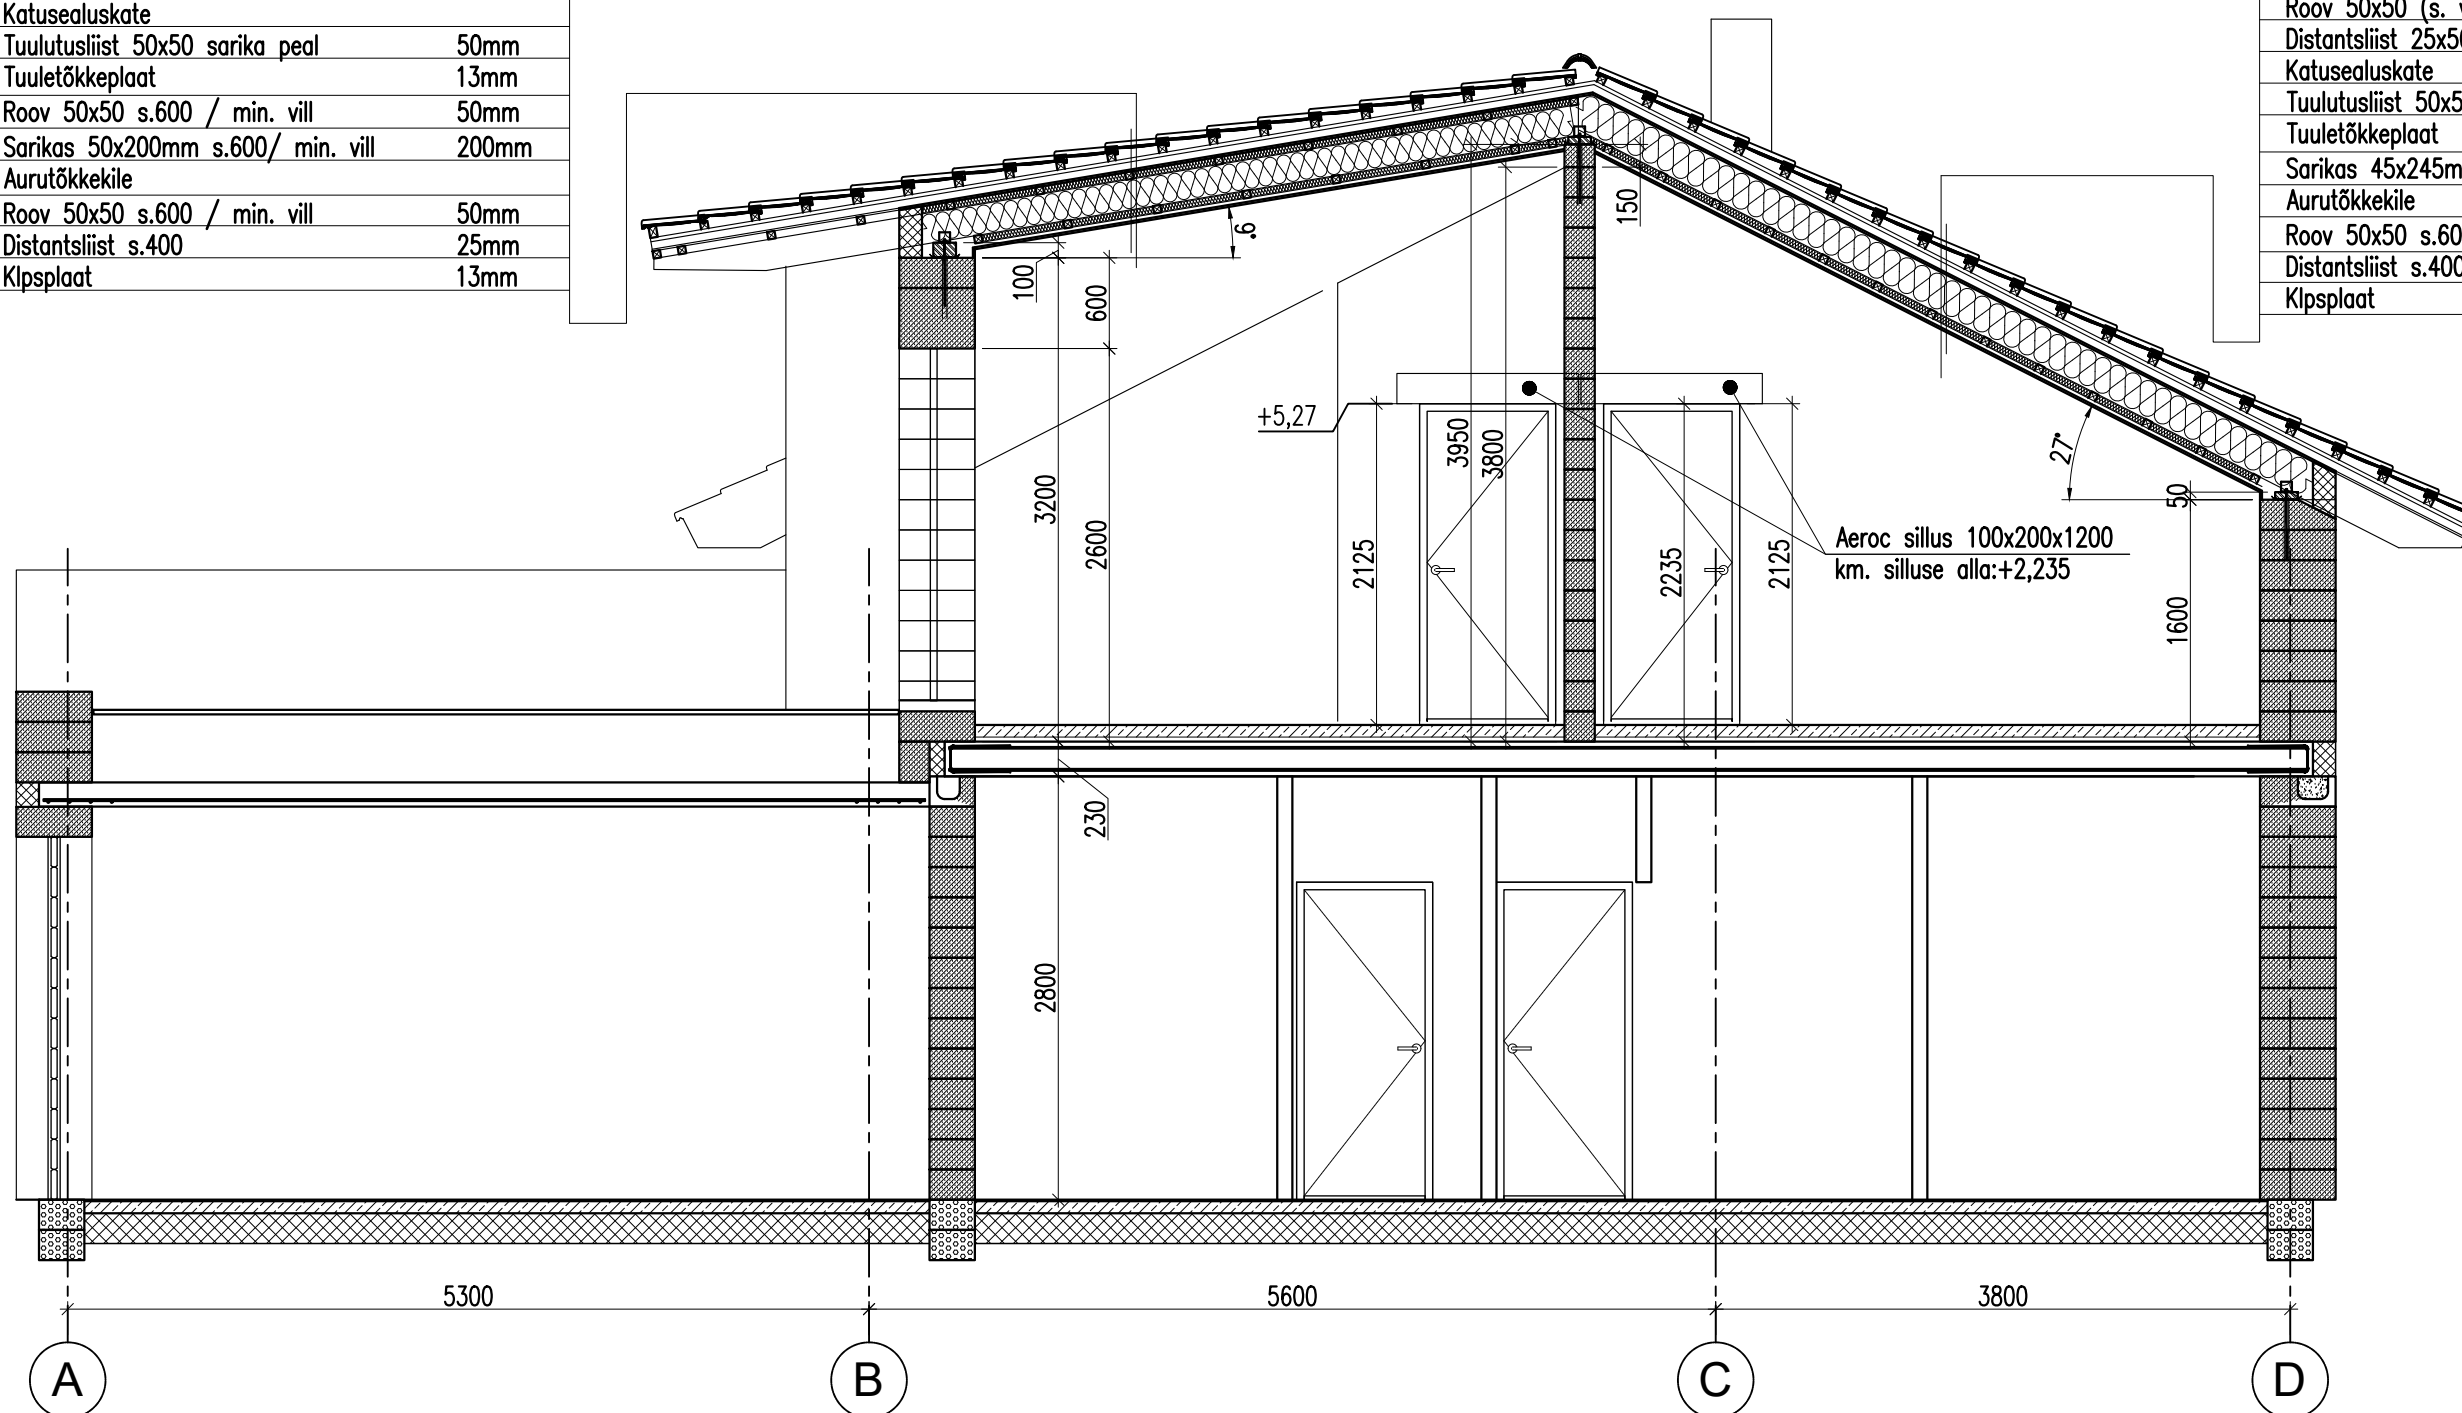

Katusekivi	
Roov 50x50 (s. vastav. katusekivile)	50mm
Distsantliist 25x50	25
Katusealuskate	
Tuulutusliist 50x50 sarika peal	50mm
Tuuletõkkeplaat	13mm
Roov 50x50 s.600 / min. vill	50mm
Sarikas 50x200mm s.600/ min. vill	200mm
Aurutõkketile	
Roov 50x50 s.600 / min. vill	50mm
Distsantliist s.400	25mm
Kipsplaat	13mm

Katusekivi	
Roov 50x50 (s. vastav. katusekivile)	50mm
Distsantsliist 25x50	25
Katusealusgate	
Tuuletusliist 50x50 sarika peal	50mm
Tuuletõkkeplaat	13mm
Sarikas 45x245mm s.600/ min. vill	250mm
Aurutõkkele	
Roov 50x50 s.600 / min. vill	50mm
Distsantsliist s.400	25mm
Klpsplaat	13mm

MÄRKUSED:

1. KM. TERRASSI TALADE PEALE: -0.10. TALADE RISTLÕIKE MÕÖDUD: 150x50mm.
2. TALADE MATERJALI TUGEVSUS KLASS VÄHEMALT C22. MATERJAL SÜGAVIMMUTATUD.
3. PUIDU JA TERASE KOKKUPUUTE KOHAS PAIGALDADA BETOONI JA PUIDU VAHELE KUMMIBITUMENIST LINT.
4. KOORMUSED TERRASSILE: KASUSKOORMUS – $q_k=2,0 \text{ kN/m}^2$.
5. TERRASSI LAUDISE KINNITAMISEKS KASUTADA ROOSTEVABASID PUIDUKRUVISID.
6. TERRASSI KRUVIVUNDAMENDID: KRINNER KSF U 66x730-71 – 23tk.
7. TERRASSI TALAD: 150x50 – 77,0m