


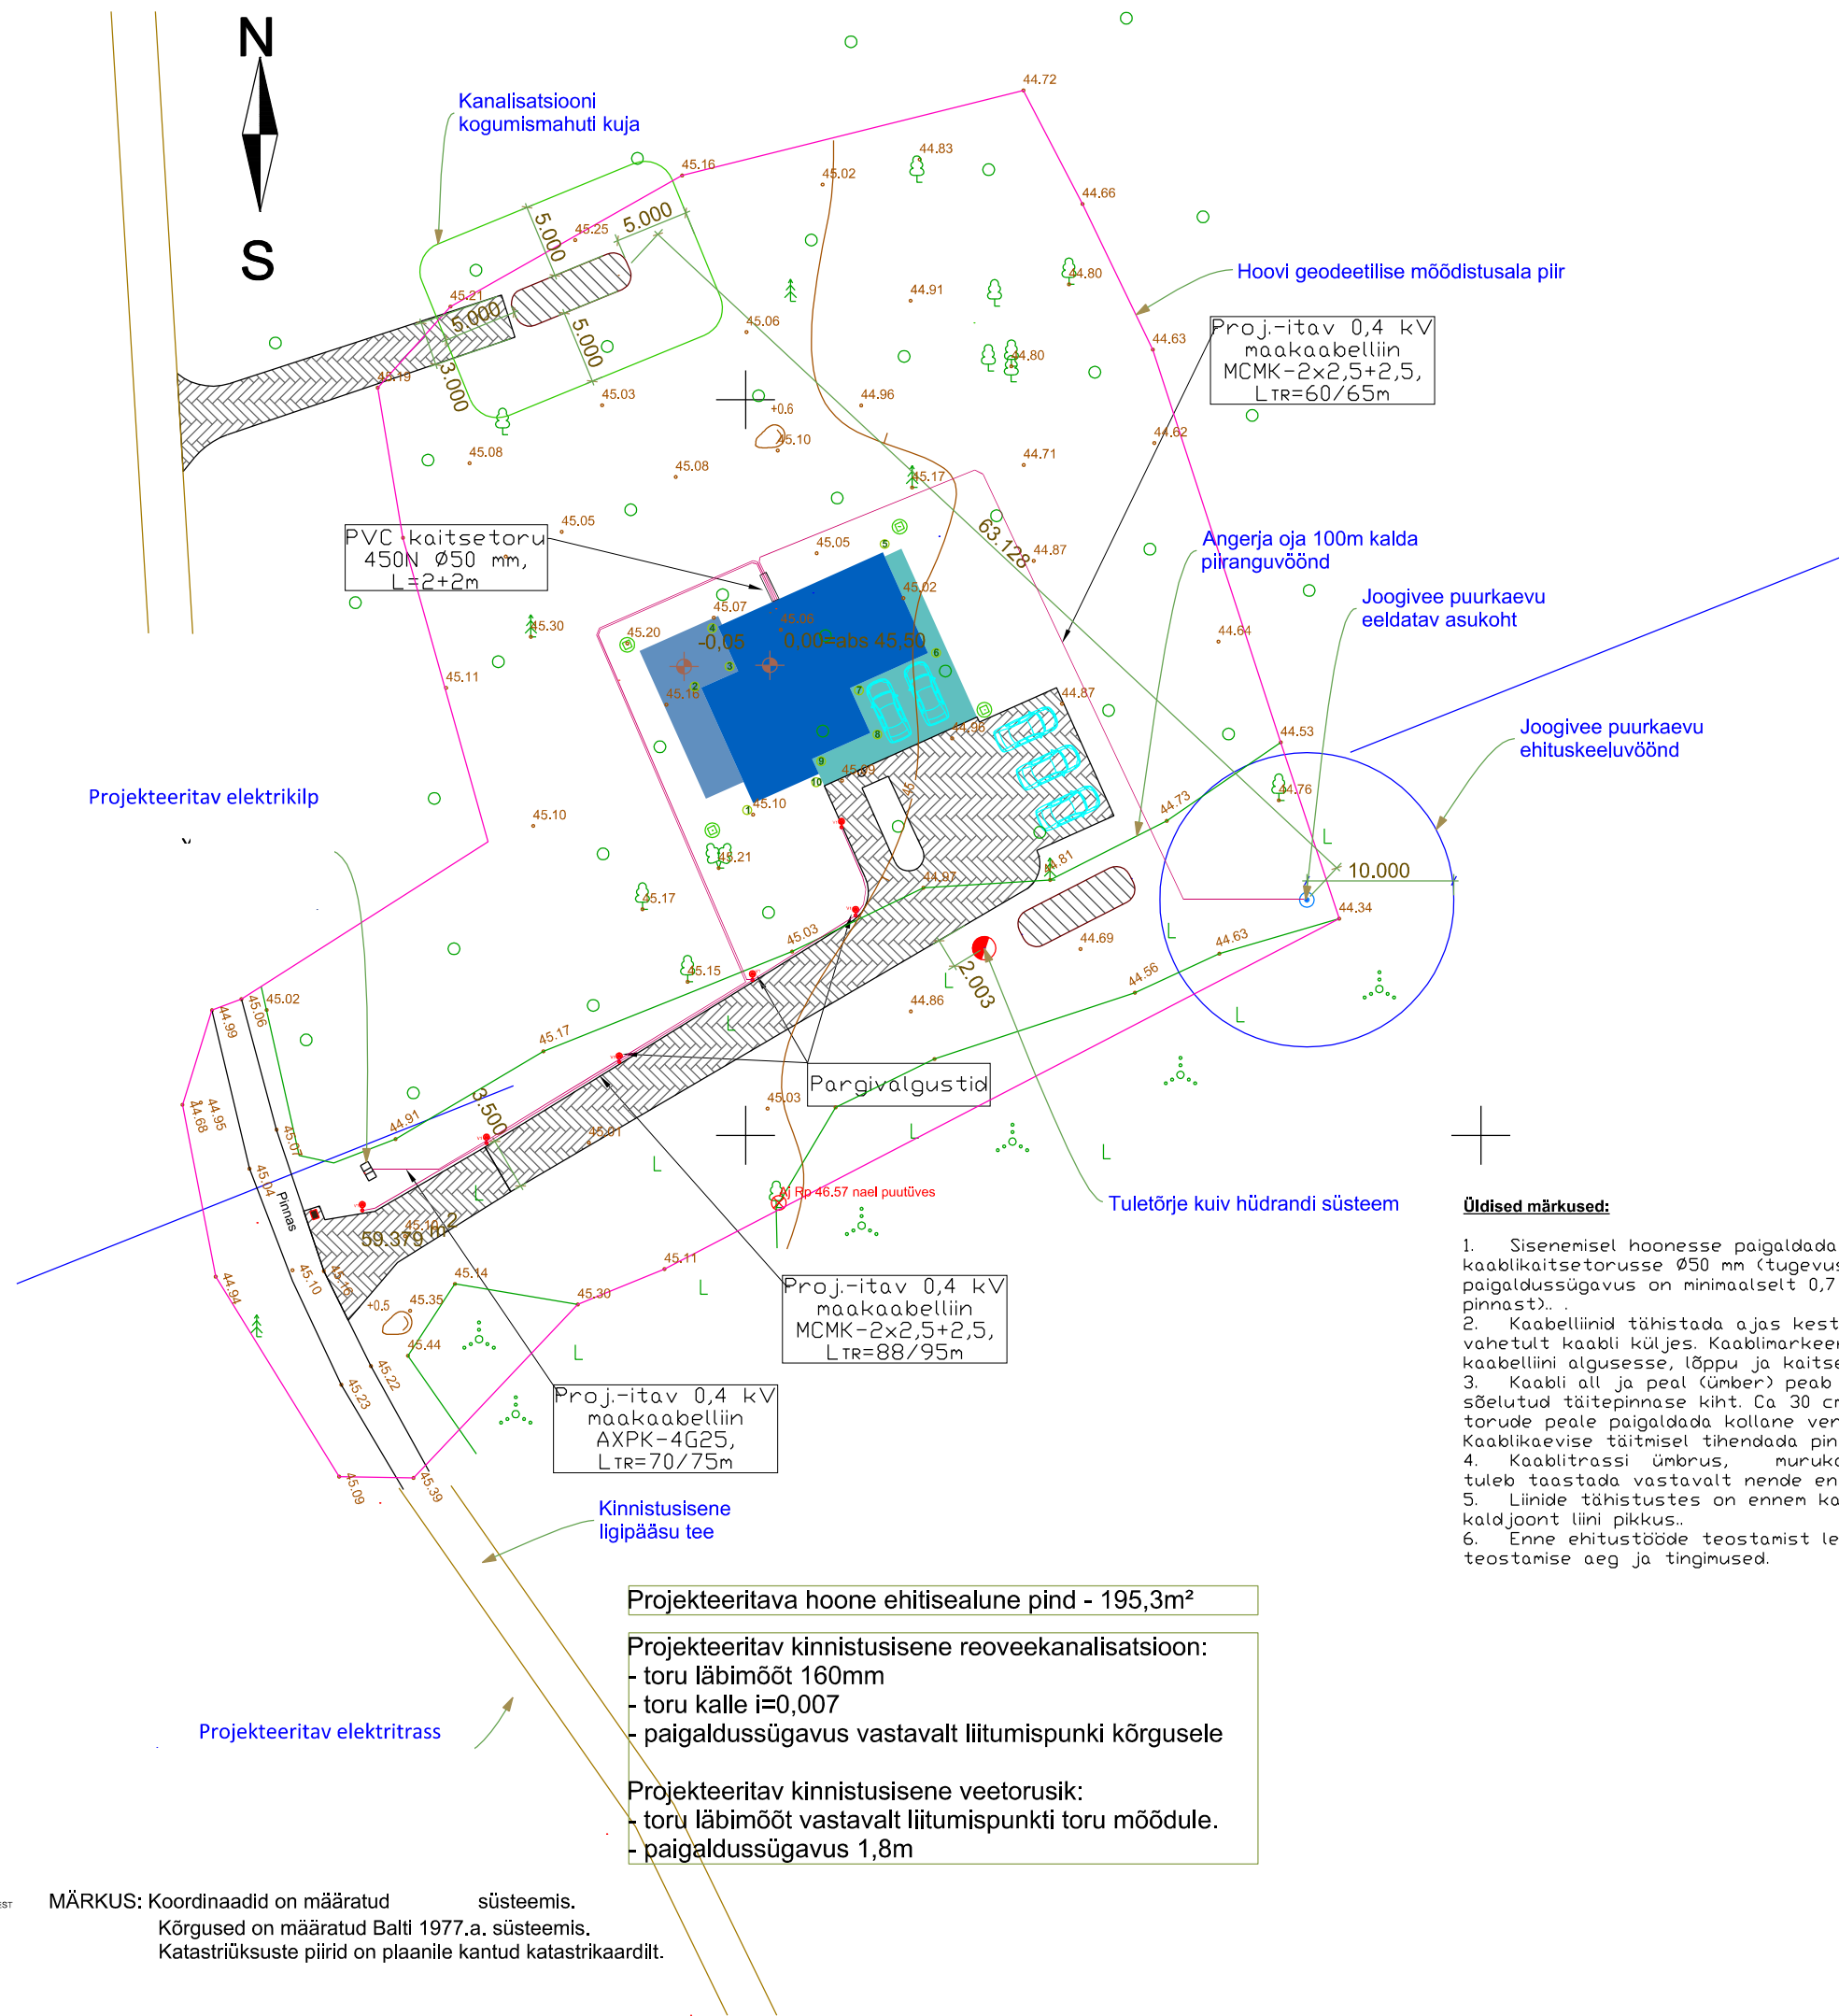

Projekteeritav elektrikilp

Kanalisatsiooni kogumismahuti kuja

Hoovi geodeetilise mõõdistusala piir

Proj.-itav 0,4 kV
maakaabelliin
MCMK-2x2,5+2,5,
L_{TR}=60/65m

Angerja oja 100m kalda
piiranguvöönd

Joogivee puurkaevu
eeldatav asukoht

Joogivee puurkaevu
ehituskeeluvöönd

Tuletõrje kuiv hüdrandi süsteem

Pargivalgustid

Proj.-itav 0,4 kV
maakaabelliin
MCMK-2x2,5+2,5,
L_{TR}=88/95m

Proj.-itav 0,4 kV
maakaabelliin
AXPK-4G25,
L_{TR}=70/75m

Kinnistusisene
ligipääsu tee

Projekteeritav elektritrass

Projekteeritava hoone ehitisealune pind - 195,3m²

Projekteeritav kinnistusisene reoveekanalisatsioon:
- toru läbimõõt 160mm
- toru kalle i=0,007
- paigaldussügavus vastavalt liitumispunkti kõrgusele

Projekteeritav kinnistusisene veetorusik:
- toru läbimõõt vastavalt liitumispunkti toru mõõdule.
- paigaldussügavus 1,8m

MÄRKUS: Koordinaadid on määratud süsteemis.
Kõrgused on määratud Balti 1977.a. süsteemis.
Katastriüksuste piirid on plaanile kantud katastrikaardilt.

Üldised märkused:

1. Sisenemisel hoonesse paigaldada 0,4 kV maakaabel PVC kaablikaitsetorusse Ø50 mm (tugevusklassiga 450 N). Kaablite paigaldussügavus on minimaalselt 0,7 m, (1,0 m sõidutee asfalt(kruusa)katte pinnast)..
2. Kaabelliinid tähistada ajas kestvate lipikutega. Lipik peab asuma vahetult kaabli küljes. Kaablimarkeeringud paigaldada kaabelliini algusesse, lõppu ja kaitsetorudesse suundumisel ja väljumisel.
3. Kaabli all ja peal (ümber) peab olema vähemalt 10 cm paksune liiva või sõelutud täitepinnase kiht. Ca 30 cm kõrgusele torude peale paigaldada kollane veniv elektrikaabli hoiatuslint. Kaablikaevise täitmisel tihendada pinnast.
4. Kaablitrassi ümbrus, murukatted, teekatted ja muud rajatised tuleb taastada vastavalt nende endisele kujule.
5. Liinide tähistustes on enne kaldjoont trassi pikkus ja peale kaldjoont liini pikkus..
6. Enne ehitustööde teostamist leppida maaomanikuga kokku tööde teostamise aeg ja tingimused.

