


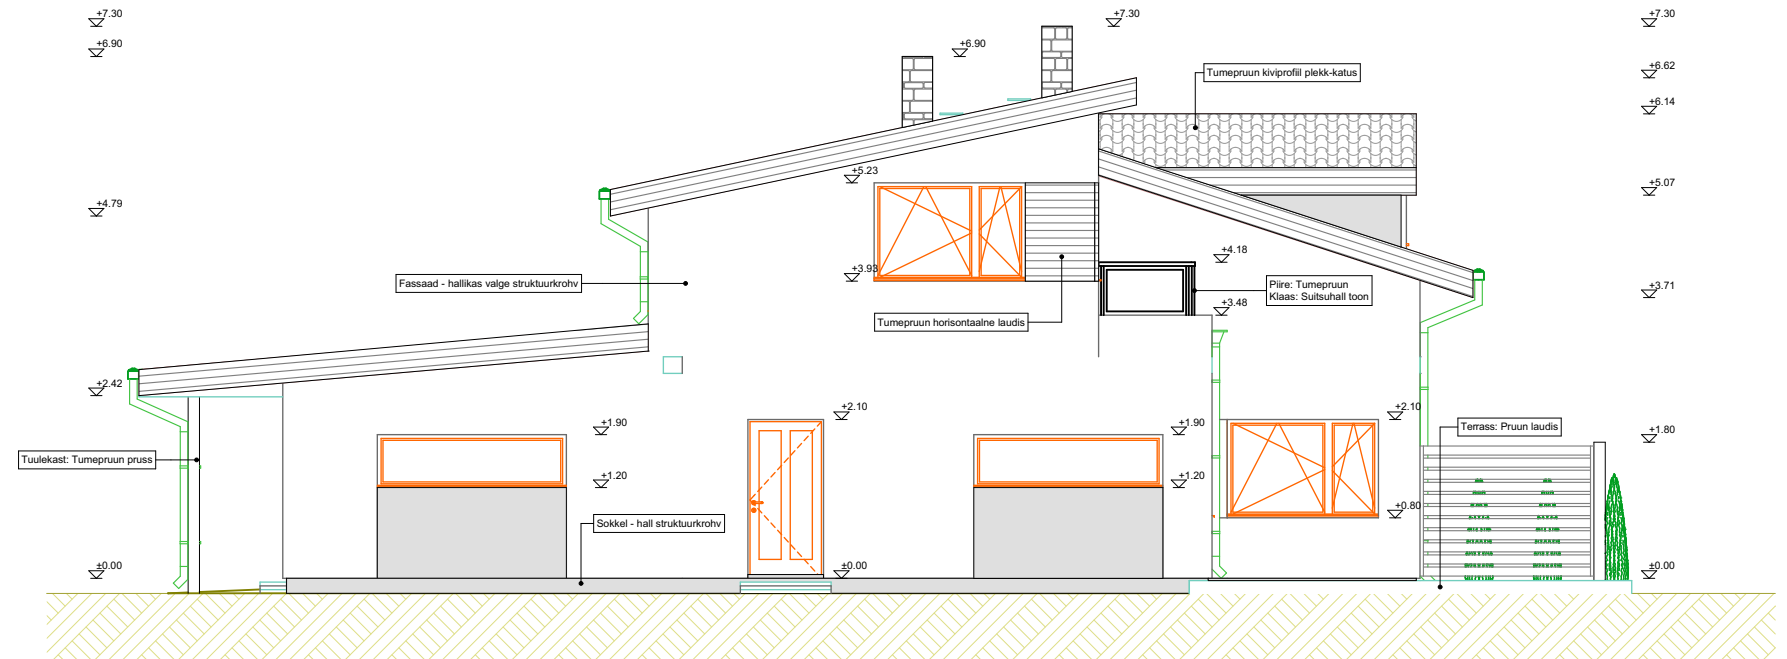

V-3

LOE

1:100

Välisviimistluse värvitoonid:

- Fassaadi toonid: 1) tumedam osa struktuurkrohv Caparol Granit 30; 2) heledam osa struktuurkrohv Caparol Granit 60
- Sokli toon: hall struktuurkrohv Caparol Granit 30
- Katuse toon: Tumepruun kiviprofiil plekk
- Katuse tuulekastide toon: tumepruun Dicco Color 856R
- Akende raamide, vihmaveesüsteemide, akna plekkide, katuse käiguteede, rõdu piirde toonid: Tumepruun RAL 8022
- Klaaside toonid: akendel kirkad selektiivklaasid; rõdu piirdel suitsuhall toon
- Terrassi laudise ning piirde toonid: Pruun Tikkurila 550X
- Tehnilise ruumi välisukse toon: horisontaalne spoon, tumepruun Dicco Color 856R
- Peasissekäigu välisukse toon: horisontaalne spoon, tumepruun Dicco Color 856R
- Garaaži seinte loodukivi toon: tume hall/must looduskivi;
- Akende vaheline horisontaalse laudise toon: tumepruun Dicco Color 856R
- Garaažiukse toon: Dicco Color 856R