



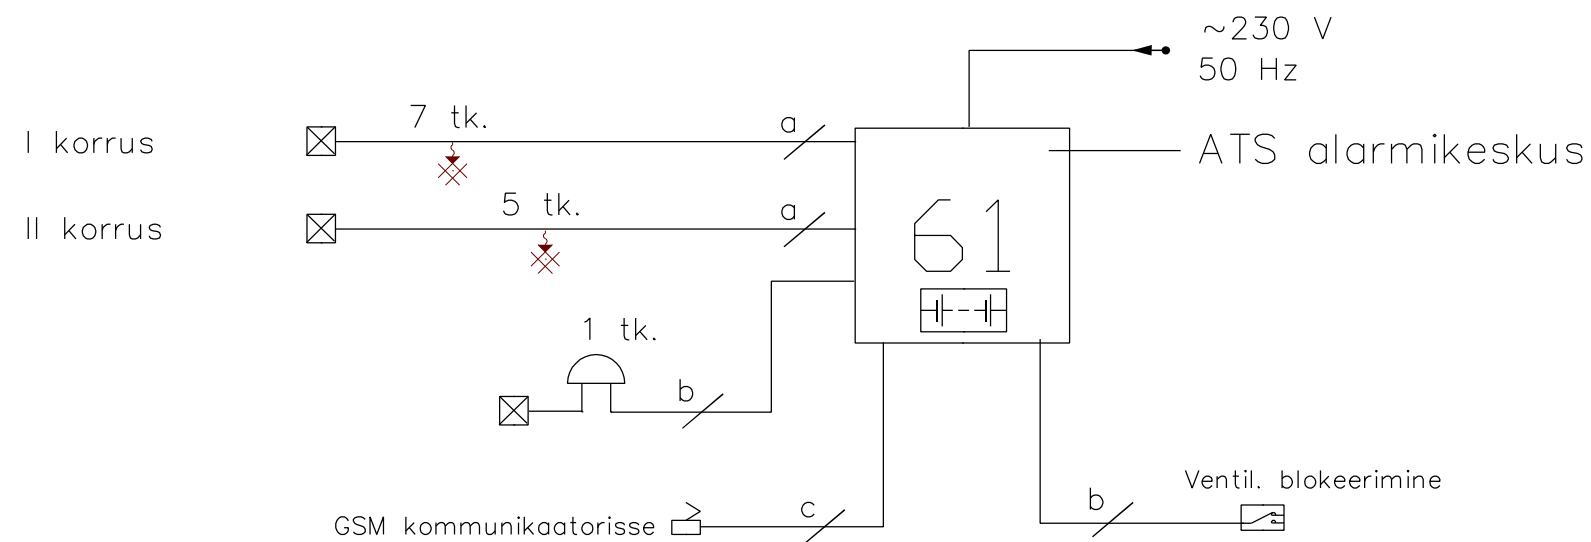

a - kaabel 2 x 0,8+S (~ 90 m)
b - tulekindel kaabel 2 x 1,0mm² (~ 5 m)
c - kaabel 4 x 0,18 mm² (~ 1 m)

Märkused :

1. Alarmikeskus paigaldatakse valvetööde ettevõtja poolt, samuti suitsu- ja liikumisandurid ning sõrmistik plaanil näidatud kohtadesse. Juhtmestik suitsu- ja liikumisanduritele ning toide sõrmistikule aga elektritööde ettevõtja poolt.
2. Soovitav paigaldada nõrkvoolu aktiivseadmed ühisesse kilbikessta, mille konkreetsed mõõdud sõltuvad aktiivseadmete suurusest ja täpsustatakse tööde käigus paigaldaja poolt.

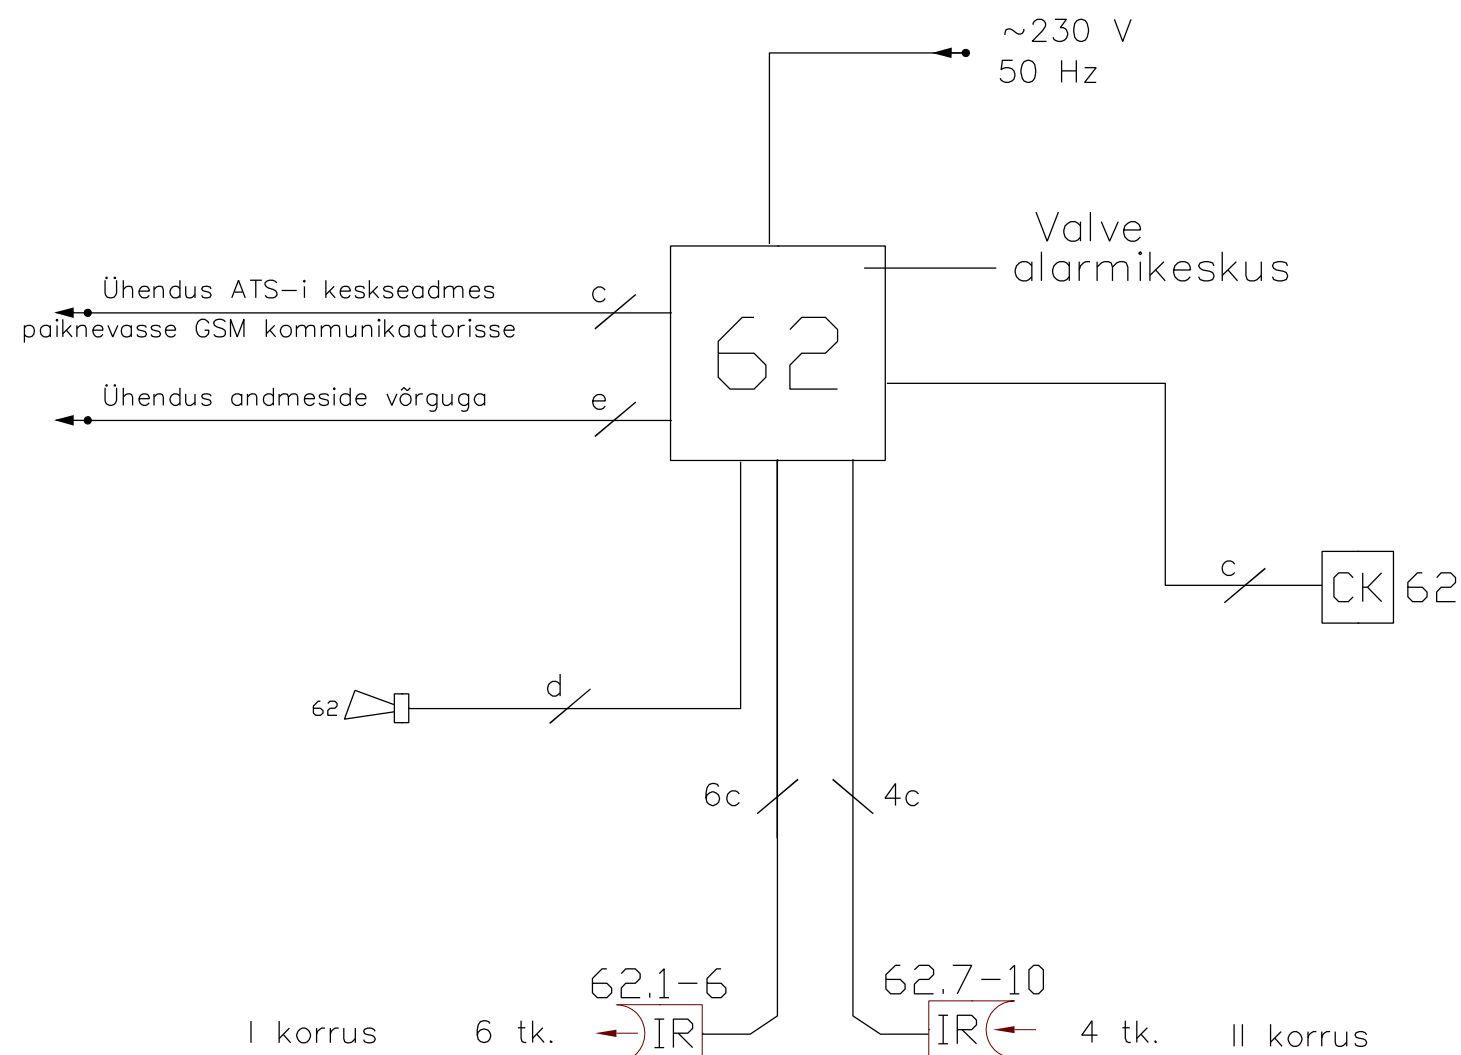

c - kaabel 4 x 0,18 mm² (~100 m)
d - kaabel 6 x 0,18 mm² (~10 m)
e - kaabel U/UTP 4x2x0,5 Cat.6 (~1 m)

Sümboli nimetus	Kogus	Ühik
IR valveandur, infrapuna liikumisandur	10	tk
Suitsuandur	12	tk
Koodisissetus sõrmistik	1	tk
Välisireen	1	tk
61 Tuletõrje valvesüsteemi keskseade, ATS	1	tk
62 Sissetungi valvesüsteemi keskseade, alarmikeskus	1	tk