


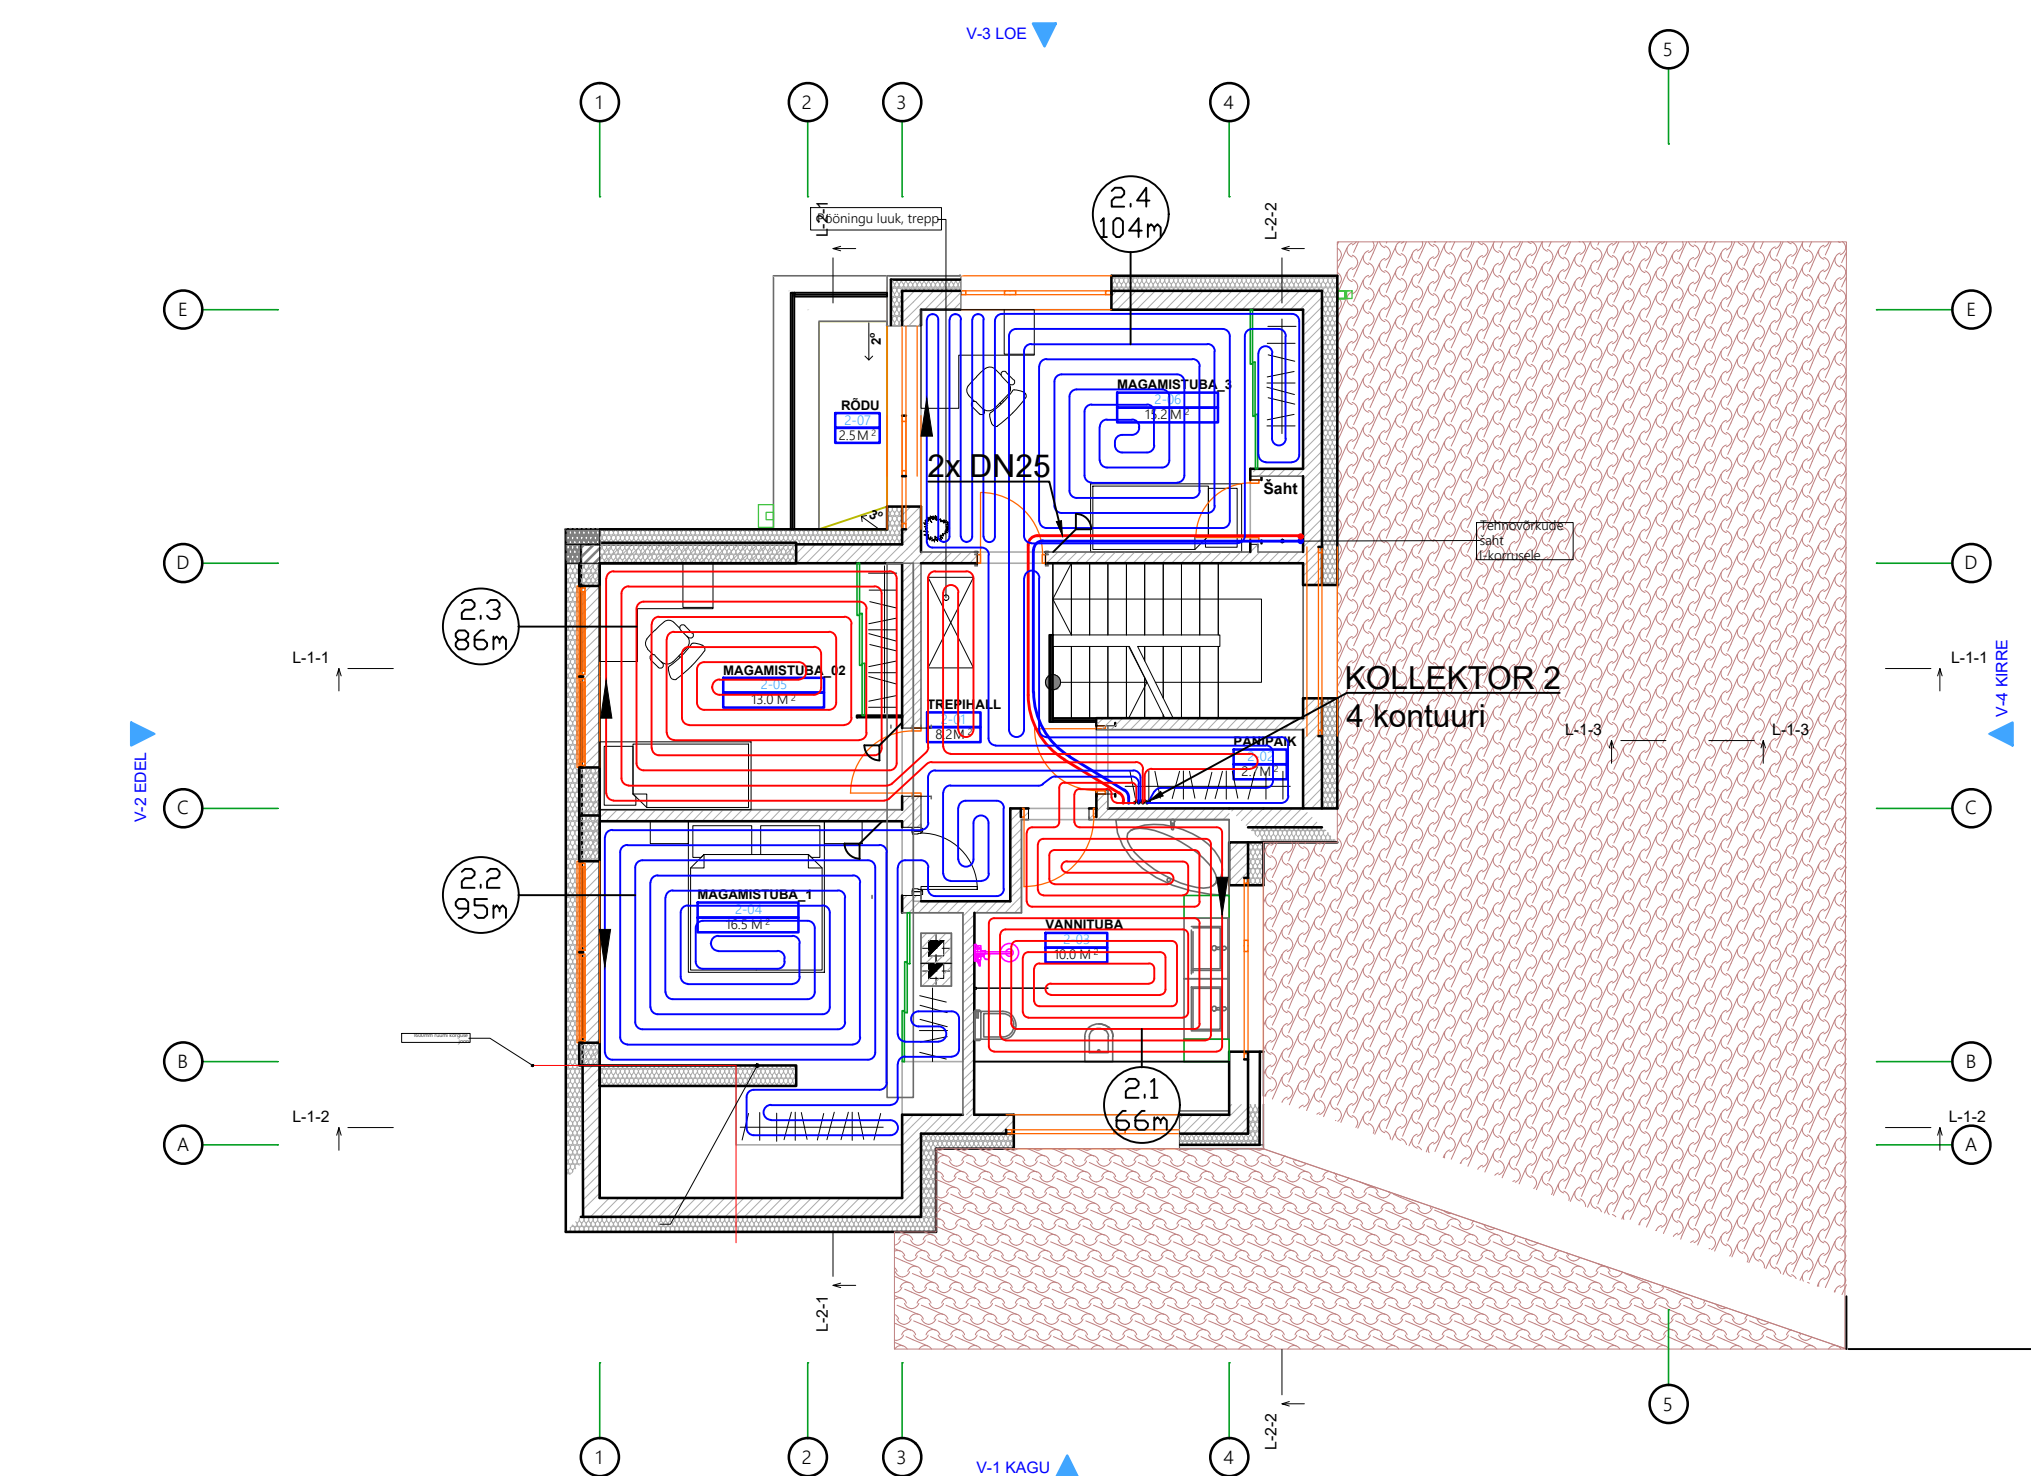

Kollek. nr.	Kontuuri nr.	Ruum	[jm]	[L/min]
2	2.1	Vannituba	66	1,2
	2.2	Mag.tuba 1	95	2,0
	2.3	Mag.tuba 2	86	1,9
	2.4	Mag.tuba 3	104	2,3
		Kokku:	351	7,4

Toru välismõõdud		
DN	Alupex	Teraspress
12	16	15
15	20	18
20	25	22
25	32	28
32	40	35

MÄRKUSED:

- HOONET KÄETAKSE MAA-VESI SOOJUSPUMBAGA.
- PÕRANAKÜTTE TÕRUSTIK Ø20x2 PAIGALDATAKSE ELURUUMIDES SAMMUGA 150/200 mm. TIHEDAM SAMM PAIGALDATAKSE KÕRGETE AKENDE ALLA 1 MEE TRI ULATUSES.
- SANRUUMIDES JA ESIKUS PAIGALDATAKSE PÕRANAKÜTTE TÕRUSTIK Ø20x2 SAMMUGA 150 mm.
- TEMPERA TUURIGRAAFIK: 38/33 °C.
- PÕRANAKATTE SUURIM LUBATUD SOOJUSTAKISTUS 0,15 m²W/K.
- ELUTUBADE SUURIM LUBATUD PÕRANATEMPERA TUUR 27 °C, AAREALADEL 35 °C.
- SANRUUMIDE SUURIM LUBATUD PÕRANATEMPERA TUUR 33 °C.
- SOOJUSPUMBAST VÄLJUV MAGISRAAL DN25.
- KÕRVUTI KULGEVAD PÕRANAKÜTTETORUD PAIGALDADA HÜLSSI.
- PAISUMISVUUKIDEST LÄBIVIIGUD PAIGALDADA HÜLSSI.

TINGMÄRGID:

- TORUSTIK PÕRANDA SEES
- PÕRANDKÜTTE SOOJUSKANDJA VOOLUSUUND
- PÕRANDKÜTTE TERMOSTAAT
- 1
49m PÕRANDAKÜTTE KON TUURI NUMBER
PÕRANDAKÜTTE KON TUURI PIKKUS