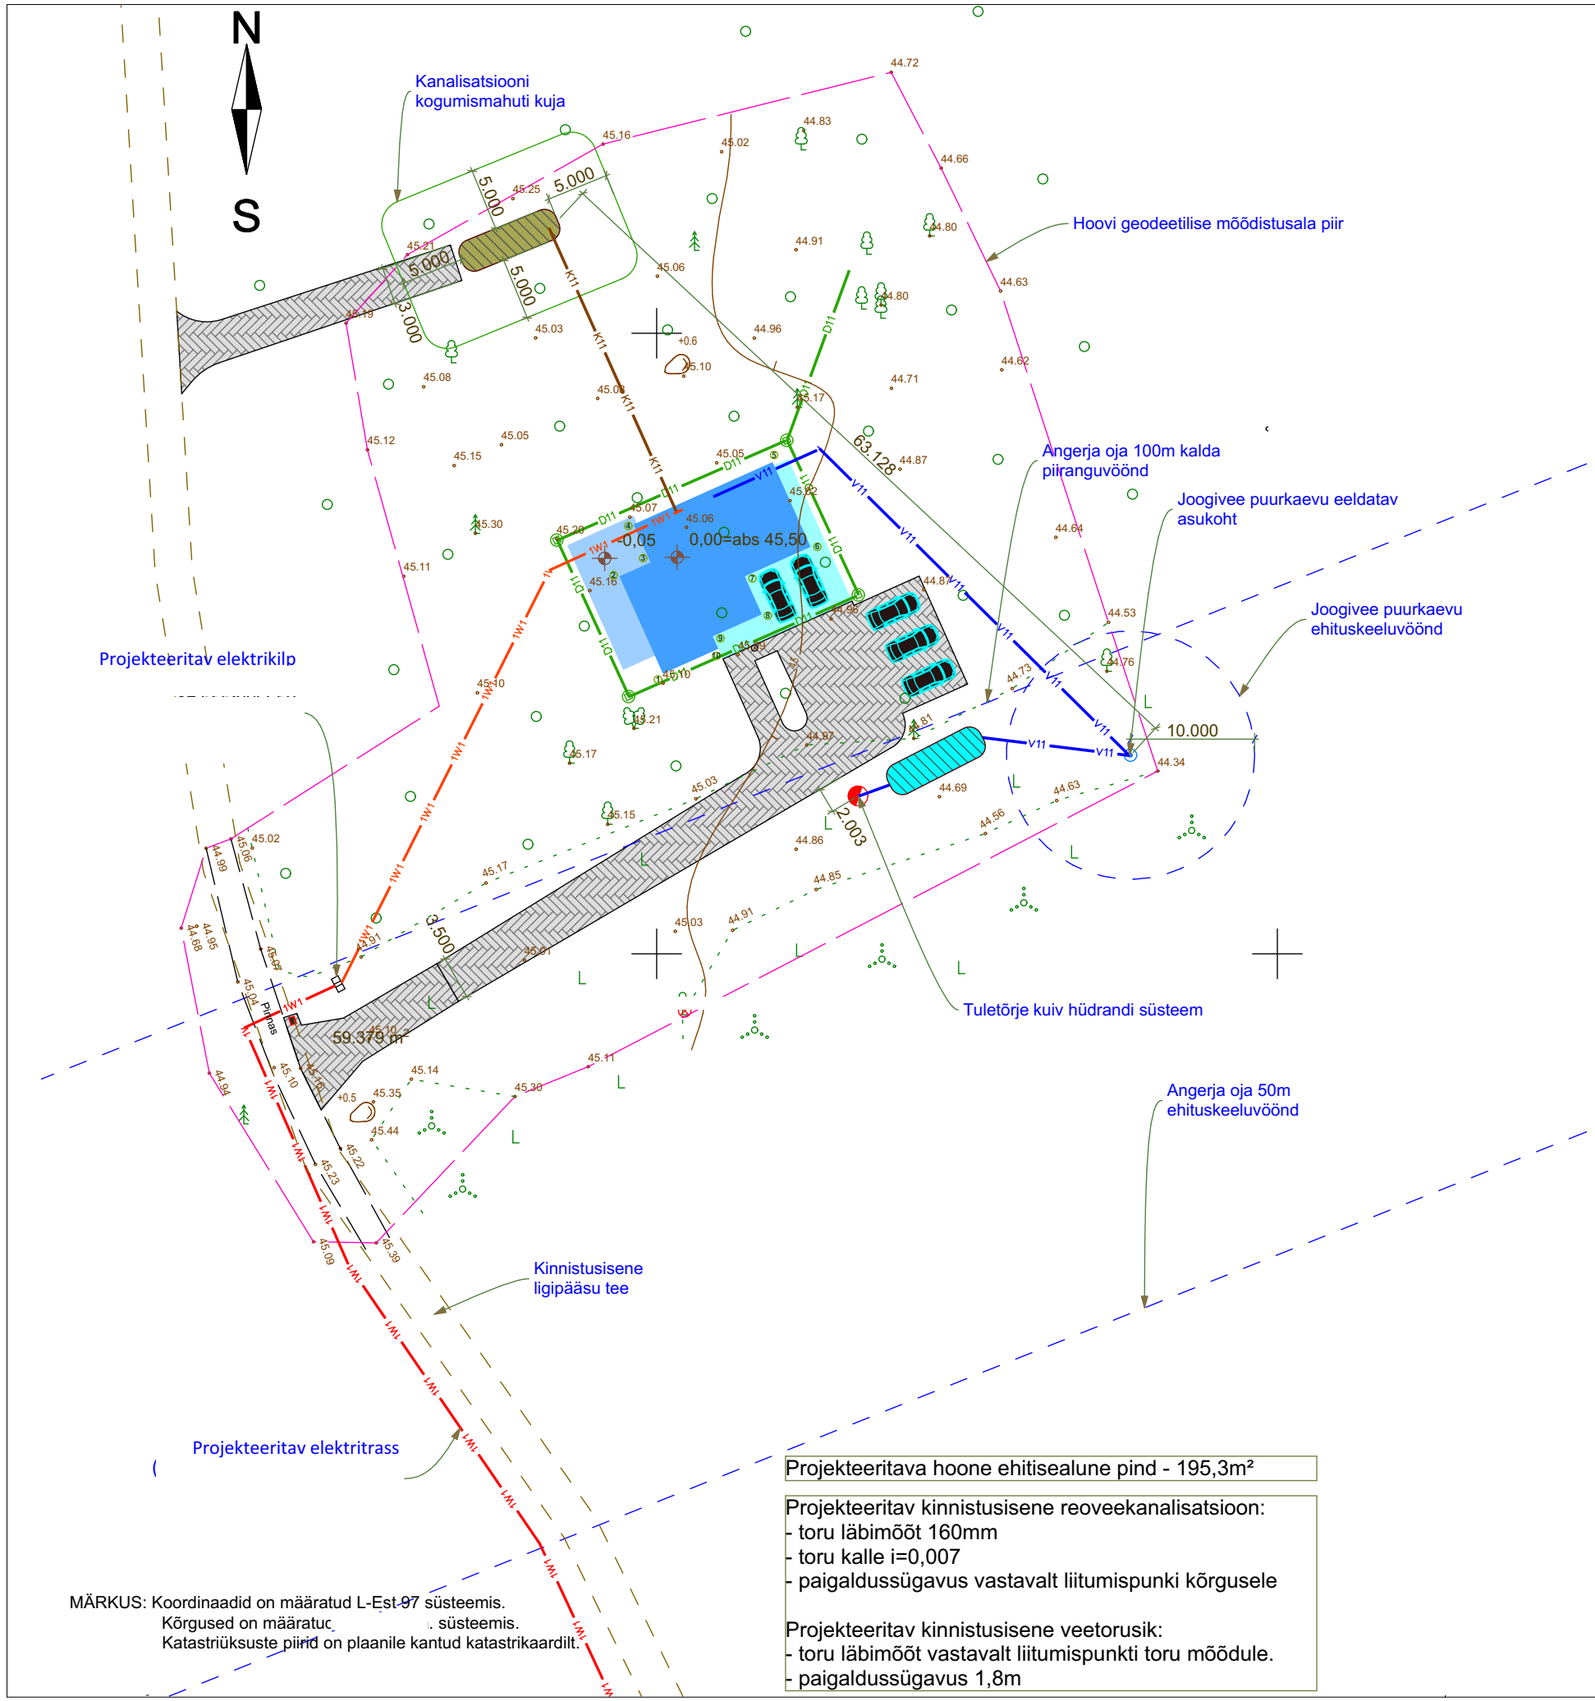


- Projekteeritav kanalisatsiooni trass
- Projekteeritav veetrass
- Projekteeritav MP kaabel
- Projekteeritav drenaaž
- Projekteeritav krundisisene tee (betoonkivi kattega)
- Projekteeritud hoone
- Projekteeritud terrass
- Projekteeritud varjualune
- Parkimiskohad kinnistul (5tk)
- Olemasolev haljastus
- Projekteeritav kanalisatsiooni kontrollkaev
- Projekteeritav drenaaži kontrollkaev
- Projekteeritav prügikast
- Projekteeritava hoone nurga koordinaadi tähis
- Projekteeritav MP elektriliitumiskilp
- Projekteeritav joogivee puurkaev
- Projekteeritav kanalisatsiooni mahuti 10m³
- Projekteeritav kuivhüdrandi mahuti 10m³
- Projekteeritav kuiv hüdrandi süsteem

| Projekteeritava hoone koordinaadid | | | Projekteeritav maapinna kõrgus | Olemasolev maapinna kõrgus |
|---|---|---|---|---|
| nr. | X | Y | | |
| 1 | | | 45.30 | 45.10 |
| 2 | | | 45.30 | 45.16 |
| 3 | | | 45.30 | 45.16 |
| 4 | | | 45.30 | 45.07 |
| 5 | | | 45.30 | 45.05 |
| 6 | | | 45.30 | 45.00 |
| 7 | | | 45.30 | 45.00 |
| 8 | | | 45.30 | 45.00 |
| 9 | | | 45.30 | 45.09 |
| 10 | | | 45.30 | 45.09 |

Projekteeritava hoone ehitisealune pind - 195,3m²

Projekteeritav kinnistusisene reoveekanalisatsioon:
- toru läbimõõt 160mm
- toru kalle i=0,007
- paigaldussügavus vastavalt liitumispunki kõrgusele

Projekteeritav kinnistusisene veetorusik:
- toru läbimõõt vastavalt liitumispunkti toru mõõdule.
- paigaldussügavus 1,8m

MÄRKUS: Koordinaadid on määratud L-Est 97 süsteemis.
Kõrgused on määratud [illegible] süsteemis.
Katastriüksuste piirid on plaanile kantud katastrikaardilt.