


RUUMIPLAAN

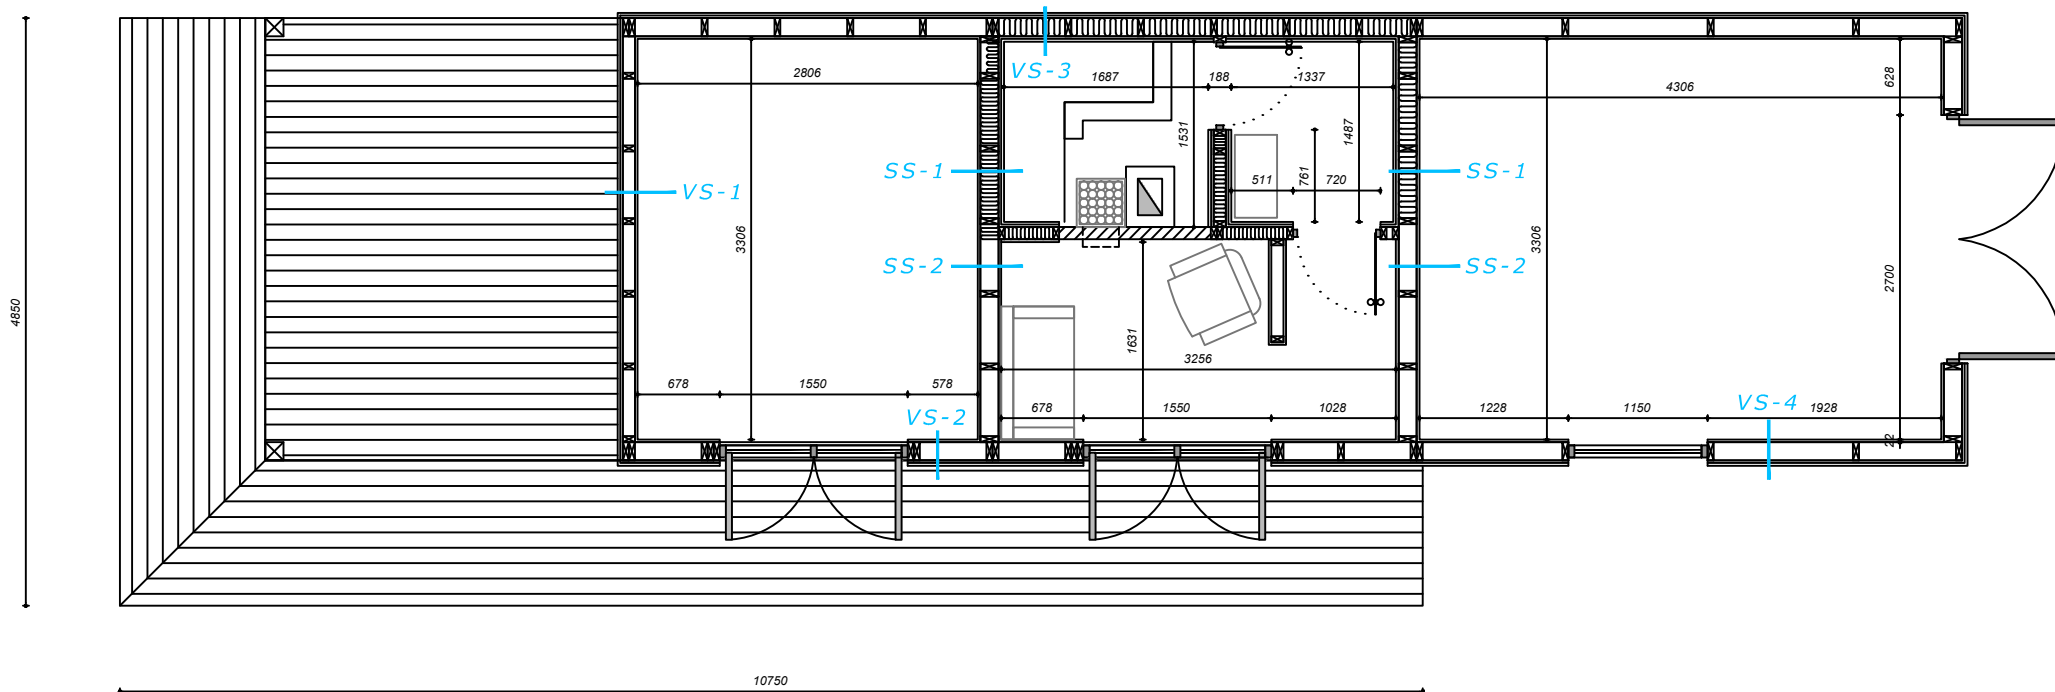

VÄLISSEIN: VS - 1

- +
 - siseviimistlus
 - horisontaalne sisevoodrilaud
 - karkassipostid - 50x100mm,
 - tuuletõkkeplaat - 20mm
 - tuulutusvahe, püstroovitus
 - horisontaalne voodrilaudis
-

VÄLISSEIN: VS - 2

- +
 - siseviimistlus
 - horisontaalne sisevoodrilaud
 - olemasolevad karkassipostid - 50x150mm,
 - tuuletõkkeplaat - 20mm
 - tuulutusvahe, püstroovitus
 - horisontaalne voodrilaudis
-

VÄLISSEIN: VS - 3

- +
 - siseviimistlus
 - horisontaalne sisevoodrilaud
 - distantsliist
 - aurutõkkekile
 - olemasolevad karkassipostid - 50x150mm, vahel min.vill 100mm
 - tuuletõkkeplaat karkassipostide vahel - 20mm
 - tuulutusvahe, püstroovitus
 - horisontaalne voodrilaudis
-

VÄLISSEIN: VS - 4

- +
 - horisontaalne sisevoodrilaud
 - olemasolevad karkassipostid - 50x150mm
 - horisontaalne voodrilaudis
-

SISESEIN: SS - 1

- +
 - siseviimistlus
 - horisontaalne sisevoodrilaud
 - distantsliist
 - aurutõkkekile
 - karkassipostid - 50x150mm, vahel min.vill 150mm
 - horisontaalne sisevoodrilaud
- +

SISESEIN: SS - 2

- +
 - siseviimistlus
 - horisontaalne sisevoodrilaud
 - karkassipostid - 50x150mm,
 - horisontaalne voodrilaudis
- +