
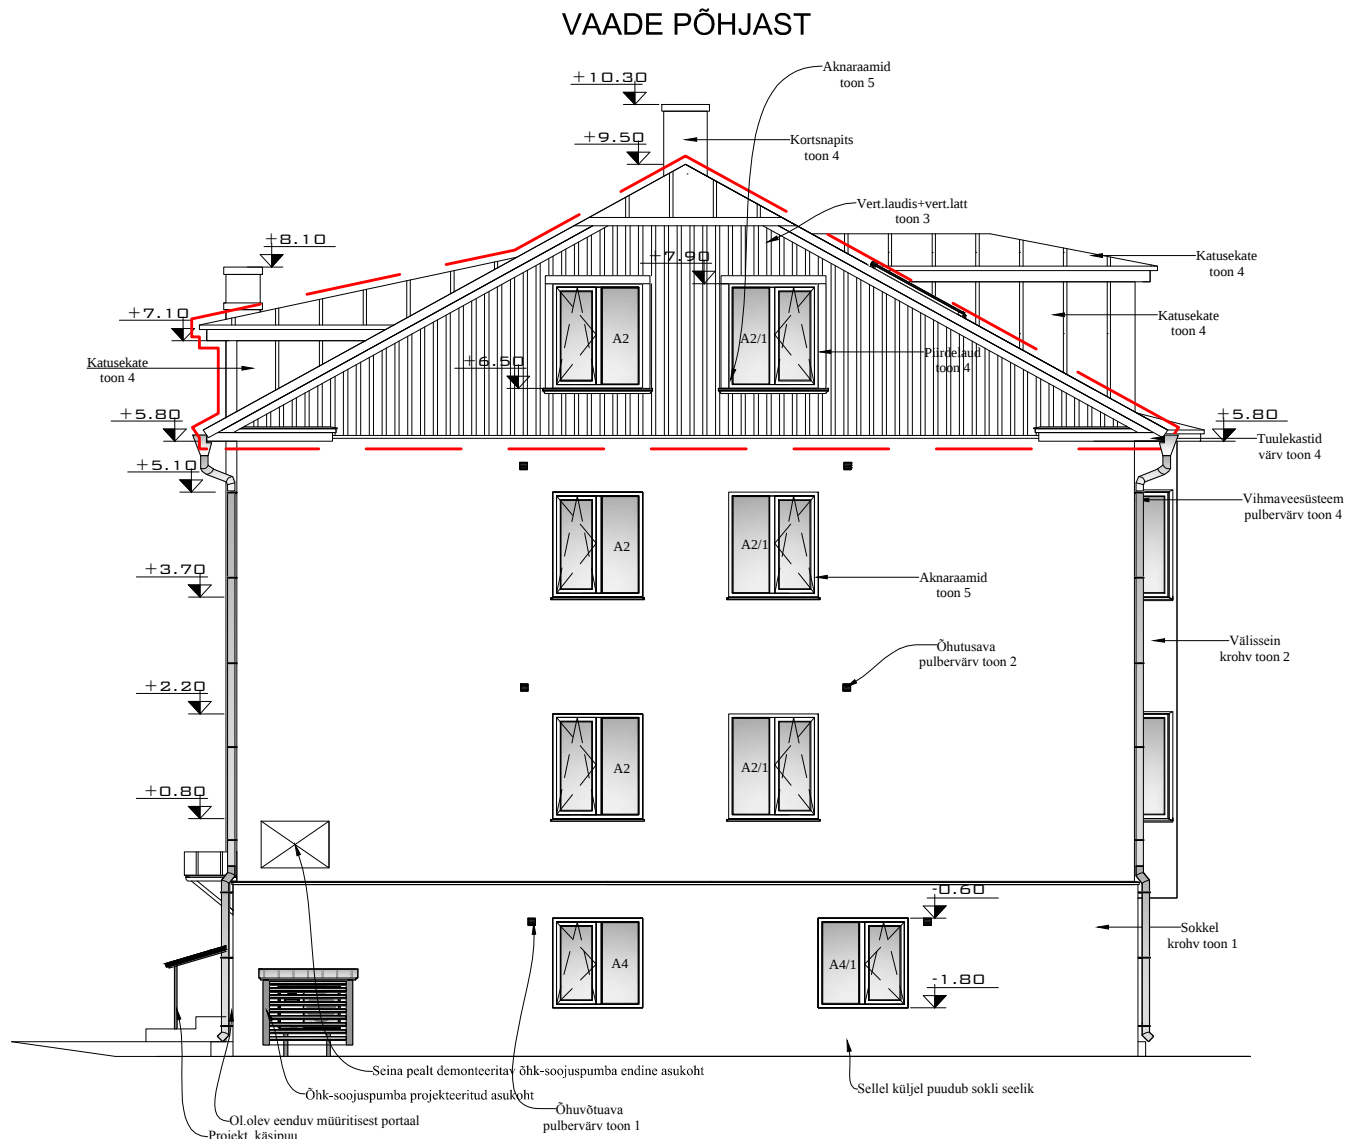


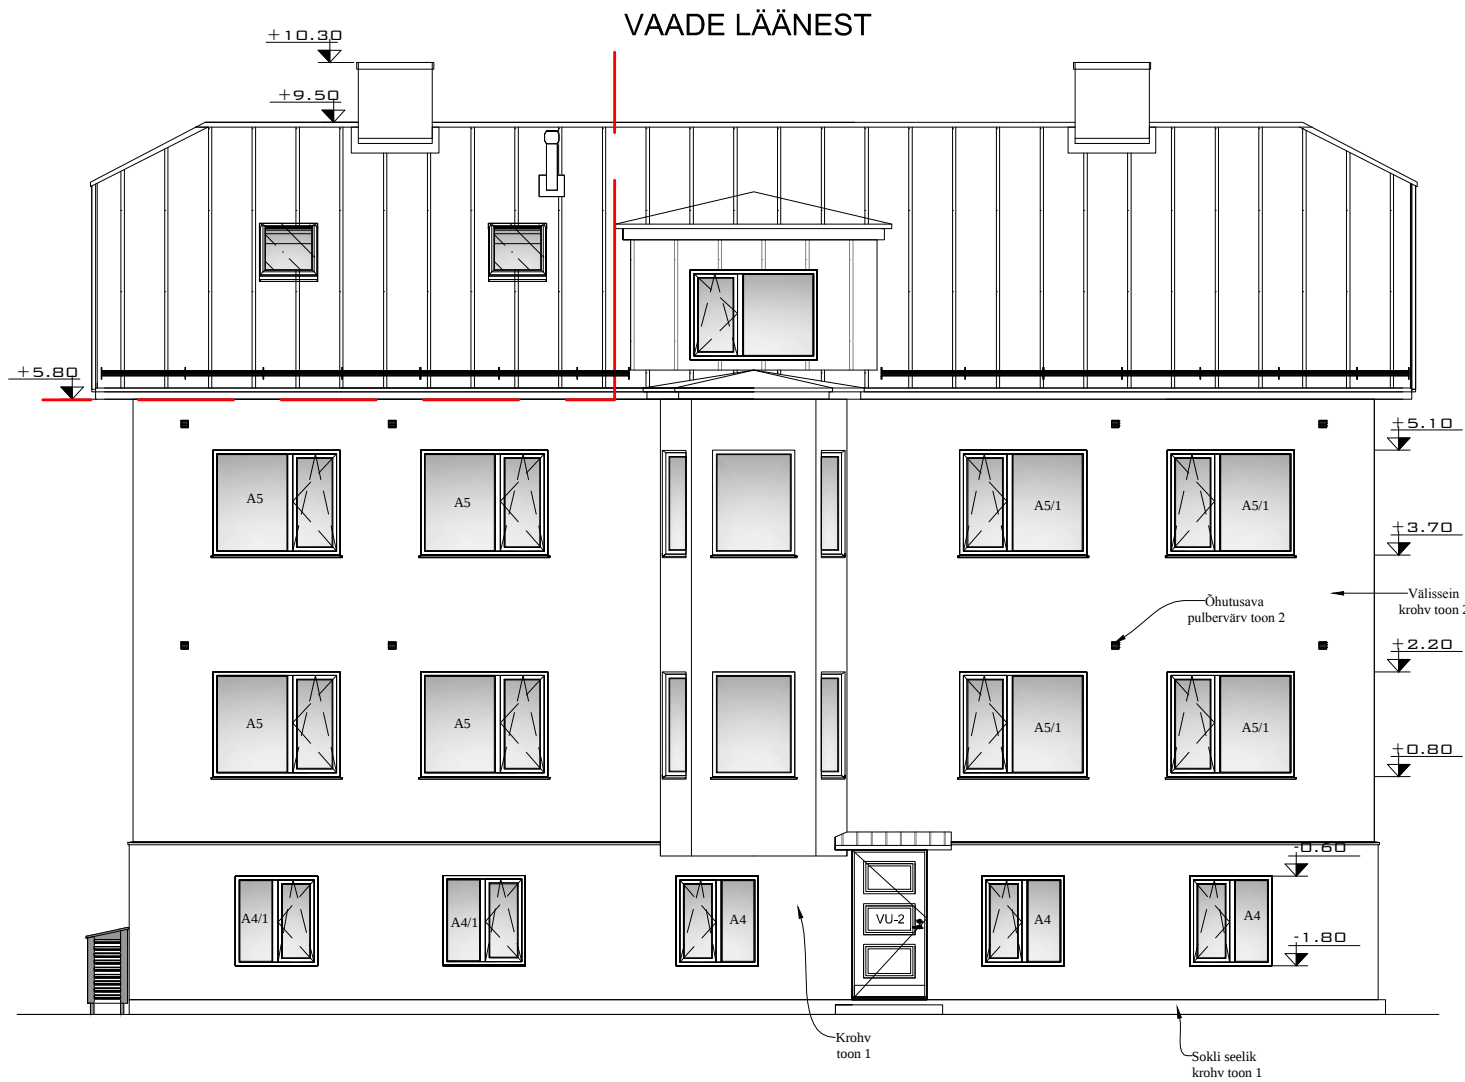

Viimistlus:

Sokliosa:
Sokkel -
Aknad soklis-
Aknapõsed soklis-
Ventilatsiooni õhuvõtuava soklis -
Katus, korstnad ja vihmavesi:
Korstnapiitsid -
Varikatus-
Katusenate -
Vihmaveetorud -
Vihmaveerennid -
Akna,- sokli jm veelauplekid -
Katuseturvatarvikud-
Katuscaknad-
Fassaadi põhiosa:
Fassaadi viimistlus -
Aknad -
Sissepääsu ukSED -
Õhutusrestid välisetas -
Vert.laudis+vert.latt fassaad -
Tuulekastid -
Hoovi vintskapp -

Caparol ThermoSan Fassadenputz NQG K15 TR krohvisüsteem, paigaldus vastavalt tootja juhiste. Toon- hall RAL 7042 matt.
Avatäidete raamistus- plastik, toon 315X (pruun)
Caparol ThermoSan Fassadenputz NQG K15 TR, paigaldus vastavalt tootja juhiste. Toon hall RAL 7042 matt
Pulbervärvitud, toon hall RAL 7042. Värskeõhuklapp peab olema neljakandiline.

(Ventilatsioon, suitsuärasus, tuulutus) - kaetakse terasprofiilplekiga, toon pruun RAL 8025/ RR31
Puidust konstruktsioon, toon- 4922 matt (tumedam oliiviroheline)
Terasprofiilplekk, (Klassik, paani lainepõhi on sile), toon pruun RAL 8025/ RR31
Tsinkvaltsplekk torud, pulbervärvitud, toon pruun RAL 8025/ RR31.
Profiilplekist ripp- vihmaveerennid, pulbervärvitud, toon pruun RAL 8025/ RR31.
Kalde all paigaldatav terasplekk, pulbervärvitud, toon pruun RAL 8025/ RR31.
(Redel, lumetõkked jne.) - pulbervärvitud, toon pruun RAL 8025/ RR31.
Avatäite raamistus- puit, lasuürvärvitud, toon pruun RAL 8025/ RR31.

Caparol ThermoSan Fassadenputz NQG K15 krohvisüsteem, paigaldus vastavalt tootja juhiste. Toon- 4921 matt (heledam oliiviroheline)
PVC aknad, toon- sisemine valge, välimine valge.
Puidust tahveluks, toon vastavalt spetsifikatsioonile.
Värskeõhuklapp peab olema neljakandiline.
Vertikaalne laudis 21x150mm ja vertikaalne latt, ristlõige 22x50mm, s=100mm, toon- 4922 matt (tumedam oliiviroheline)
Peensactud laudisest, toon pruun RAL 8025/ RR31
Kaetud terasprofiilplekiga, (Klassik, paani lainepõhi on sile), toon pruun RAL 8025/ RR31.

- 1

RAL 7042
- 2

4921
- 3

4922
- 4

RAL 8025/
RR31
- 5

RR20 valge

Õhk- soojuspumba varjendi fragment



Joonise nr. 130420_EP_AR-6-05			Objekti nimetus: KORTERELAMU REKONSTRUEERIMISE EHITUSPROJEKT Asukoht: HARJU MAAKOND TALLINNA LINN KRISTIINE LINNAOSA KOTKA TN. 28				
PROJEKTIJUHT:	E.KALLAS	/ALLKIRJASTATUD DIGITAALSELT/	Tellija: KÜ KOTKA TN. 28		Staadium EP	Mõõt 1:100	Töö nr. 130420
EEP 000859			REG.NR. 11284360		OÜ VISAHING DESIGNER AGENCY KAUNA 3 TALLINN 10138		
KUUPÄEV:	13.04.2020	TEL:52 56 994	Joonis: VAATED C-D				