


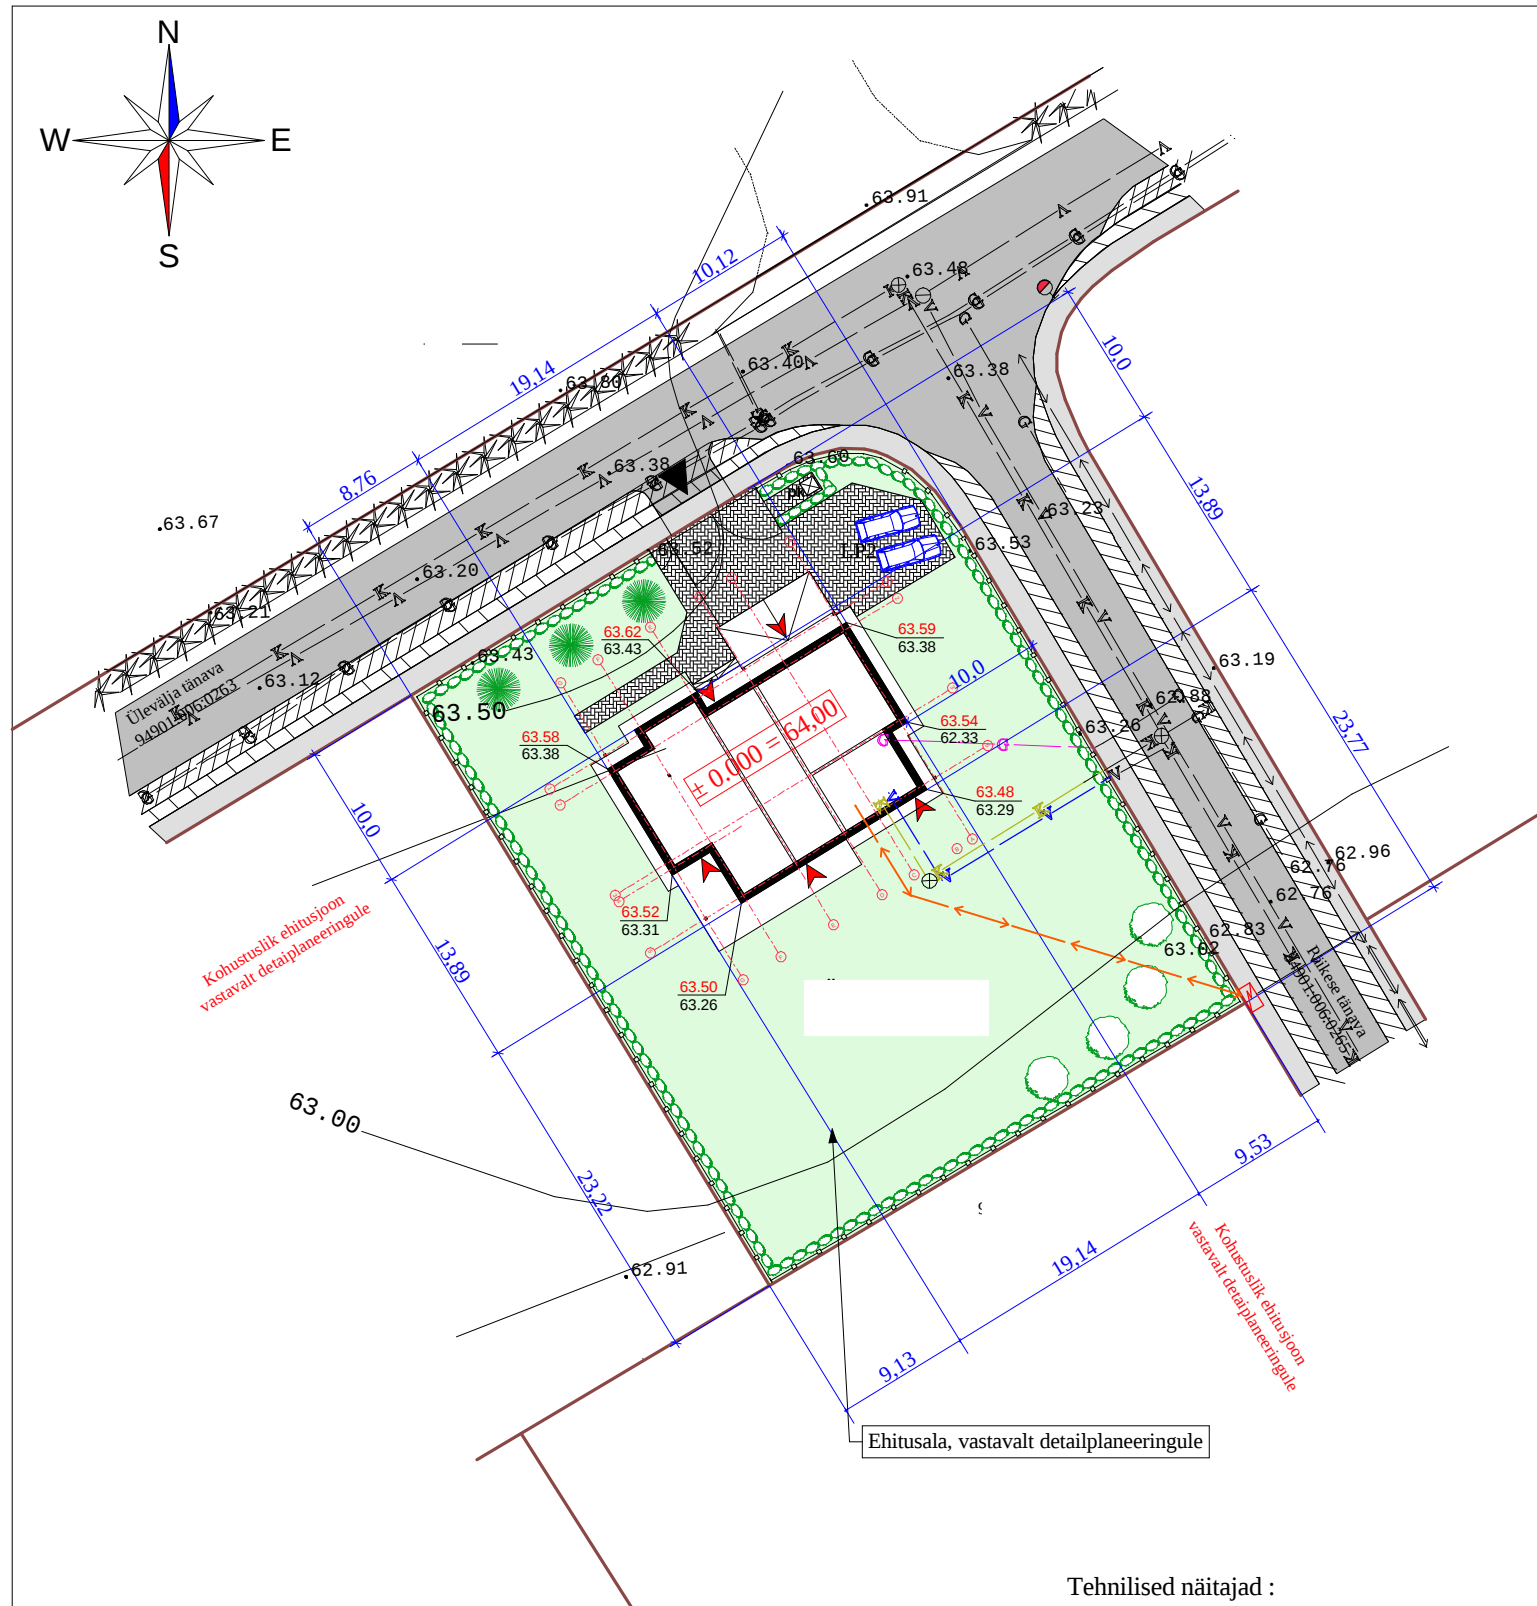

TINGMÄRGID:

- ol. olev kinnistu piir
- projekteeritav hoone
- ol. olev reoveekanaliseatsioon (vastavalt detailplaneeringule)
- ol. olev madalpinge kaabel (vastavalt detailplaneeringule)
- ol. olev veetrass (vastavalt detailplaneeringule)
- ol. olev gaasitrass (vastavalt detailplaneeringule)
- rajatav olmekanaliseatsioon (krundi sisene)
- rajatav madalpinge kaabel (krundi sisene)
- rajatav veetrass (krundi sisene)
- rajatav gaasitrass (krundi sisene)
- betoonkivi sillutis
- murupinnad
- sõiduteed (vastavalt detailplaneeringule)
- kõnniteed (vastavalt detailplaneeringule)
- jalg- ja sissesõiduvärv krundile
- sissepääsud hoonesse
- sissesõit krundile
- planeeritud madalpinge liitumiskilp
- prügikonteineri asukoht krundil
- planeeritud maapinna kõrgusmärk
- ol.oleva maapinna kõrgusmärk
- sõiduautode parkimine krundil
- istutatavad ilu- ja okaspuud
- rajatav madal põõsashekk
- rajatav tara (h = 1,2 m) krundi piiril
- tuletõrje veevõtu hüdrant (vastavalt detailplaneeringule)
- kõrghaljastus (vastavalt detailplaneeringule)

KOOSKÕLASTUSED:

HEAKS KIIDETUD

LÕUNA-EESTI PÄÄSTEKESKUS
INSENERTEHNILINE BÜROO

Tehnilised näitajad :

1. Krundi pind – 1 776,0 m²
2. Ehitusalune pind – 229,4 m²
3. Täisehituse % – 13,0 %

Hoone ± 0.000 = 64,00