
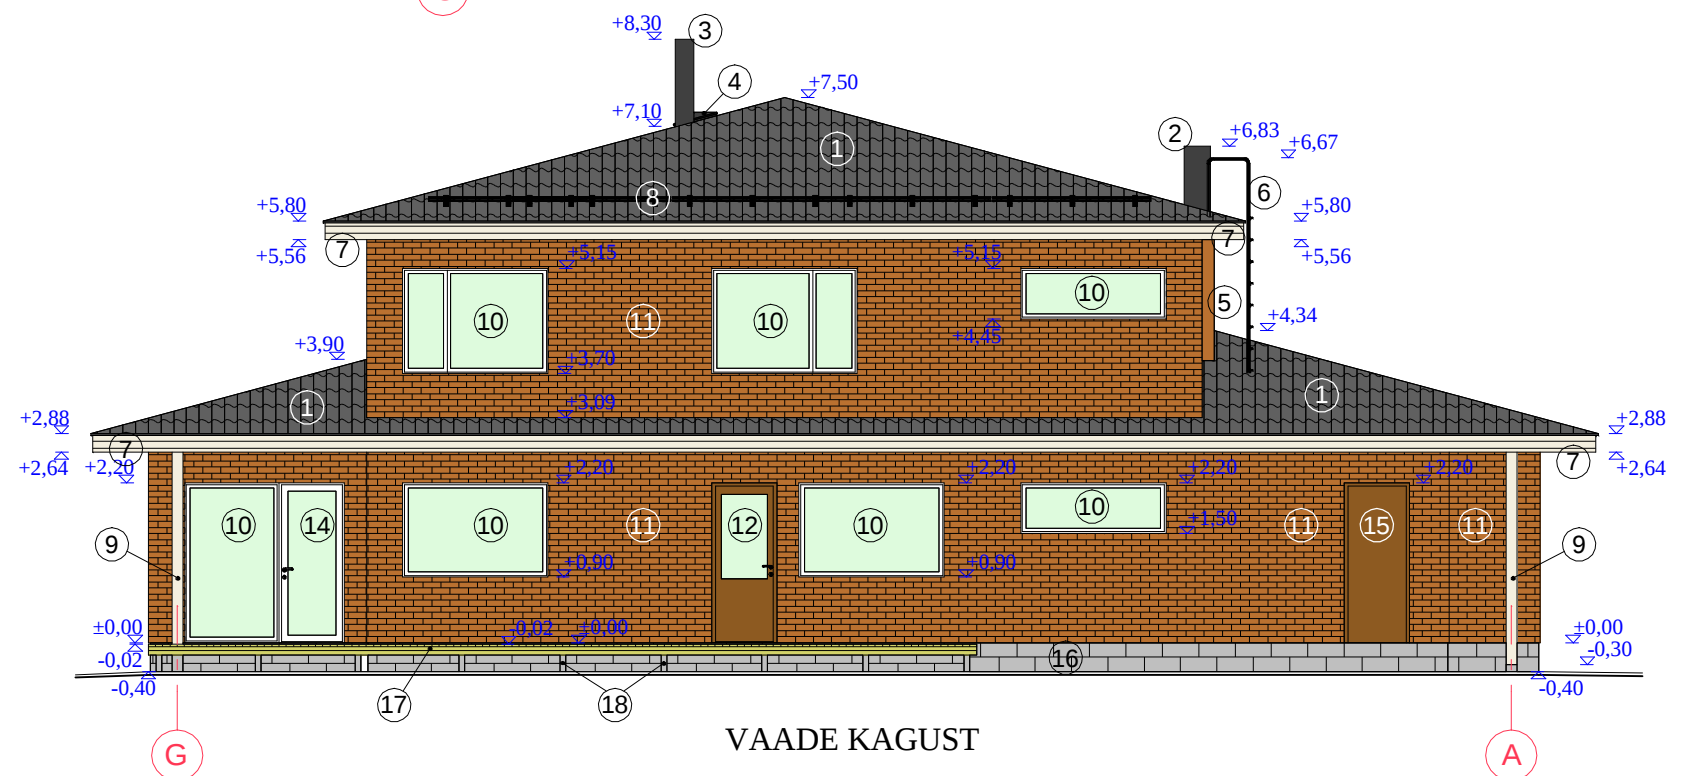


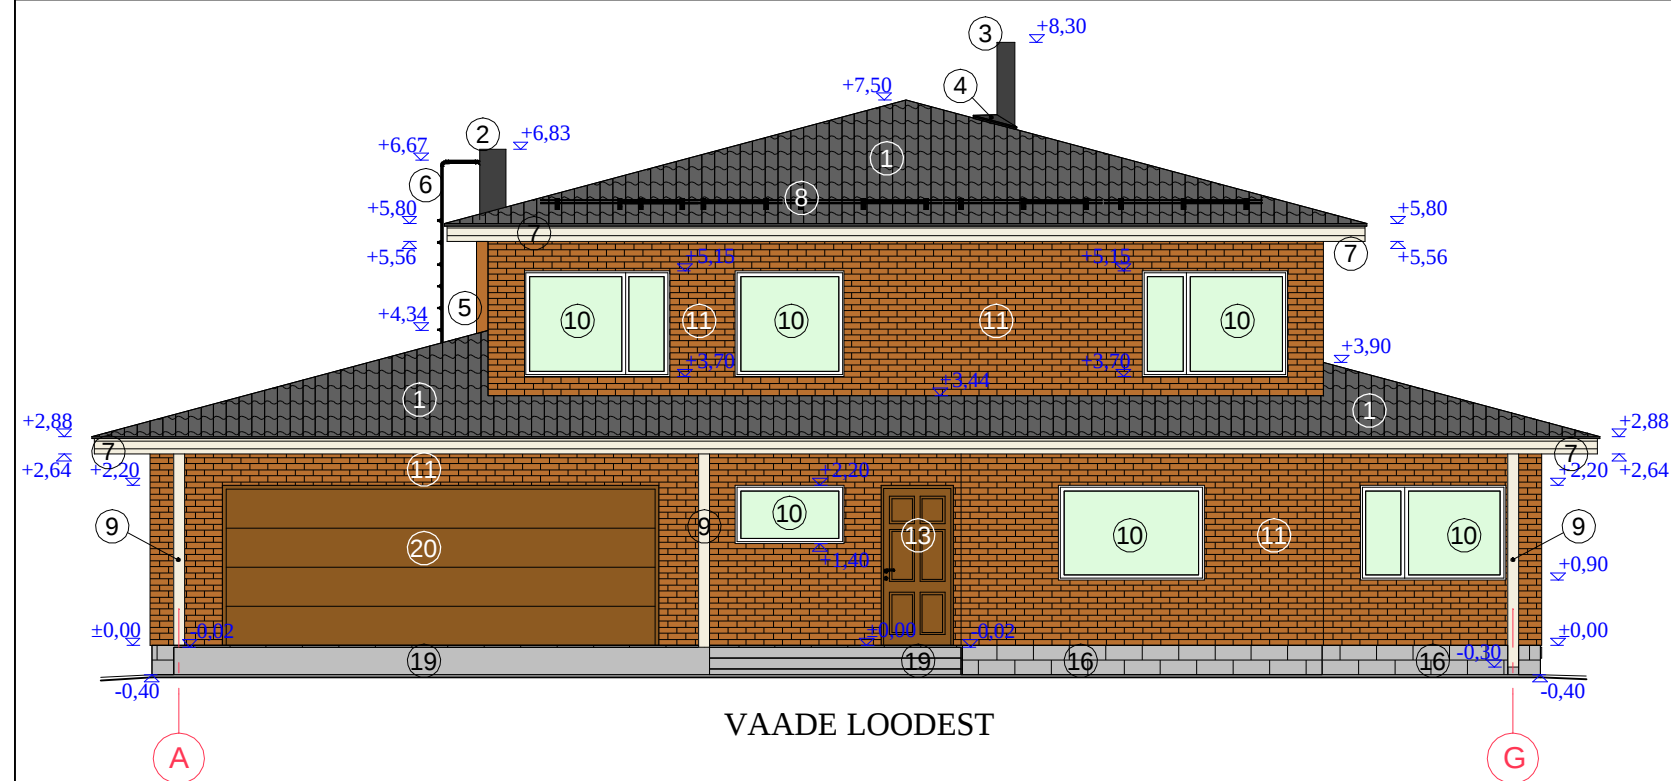

Tingmärgid:

- 1 - Katusekate / katusekivi, must, vastavalt tootjatehasele /
- 2 - Moodulkorsten / hall, näiteks "Tikkurila Facade" 4979 /
- 3 - " Kivivill" isolatsiooniga moodulkorsten, välisviimistlusena sile plekk / hall, näiteks "Tikkurila Facade" 4979 /
- 4 - Katusealuuk / must, vastavalt tootjatehasele /
- 5 - Fassaadikatteplaat / näiteks " Minerit HD" , värvitud, pruun, näiteks "Tikkurila Facade" 4858 /
- 6 - Katuseredel / must, vastavalt tootjatehasele /
- 7 - Tuulekasti laudis / ilmastikukindel värv, helebeež, näiteks "Tikkurila Facade" 4956 /
- 8 - Lumet•kked / must, vastavalt tootjatehasele /
- 9 - Kandvad postid / helebeež, näiteks "Tikkurila Facade" 4956 /
- 10 - Puit- v•i puitaluumiiniamaken / raam väljast valge, seest valge, vastavalt tootjatehasele /
- 11 - Fassaadikivi / savikivi, pruunikaspunane, näiteks " Wienerberger, Terca Ferro harjatud " /
- 12 - Puit- v•i puitAl. välisuks, klaasiga, soojustatud / raam pruun, näiteks "Tikkurila Facade" 4858 /
- 13 - Puit- v•i puitAl. välisuks, soojustatud / pruun, näiteks "Tikkurila Facade" 4858 /
- 14 - Puit- v•i puitAl. välisuks, klaasiga, soojustatud / raam valge, vastavalt tootjatehasele /
- 15 - Terasuks, soojustatud / pruun, näiteks "Tikkurila Facade" 4858 /
- 16 - Sokkel / hall, Columbia-Kivi murtud plokk /
- 17 - Terrassi süvaimmutatud puitdetailid / vastavalt tootjatehasele /
- 18 - Terrassi postvundamendid / hall, näiteks "Tikkurila Facade" 4983 /
- 19 - Välistrepp ja betoonpandus / hall, betooni naturaaltoonis /
- 20 - Garaaživärv, soojustatud / tumepruun, vastavalt tootjatehasele /