


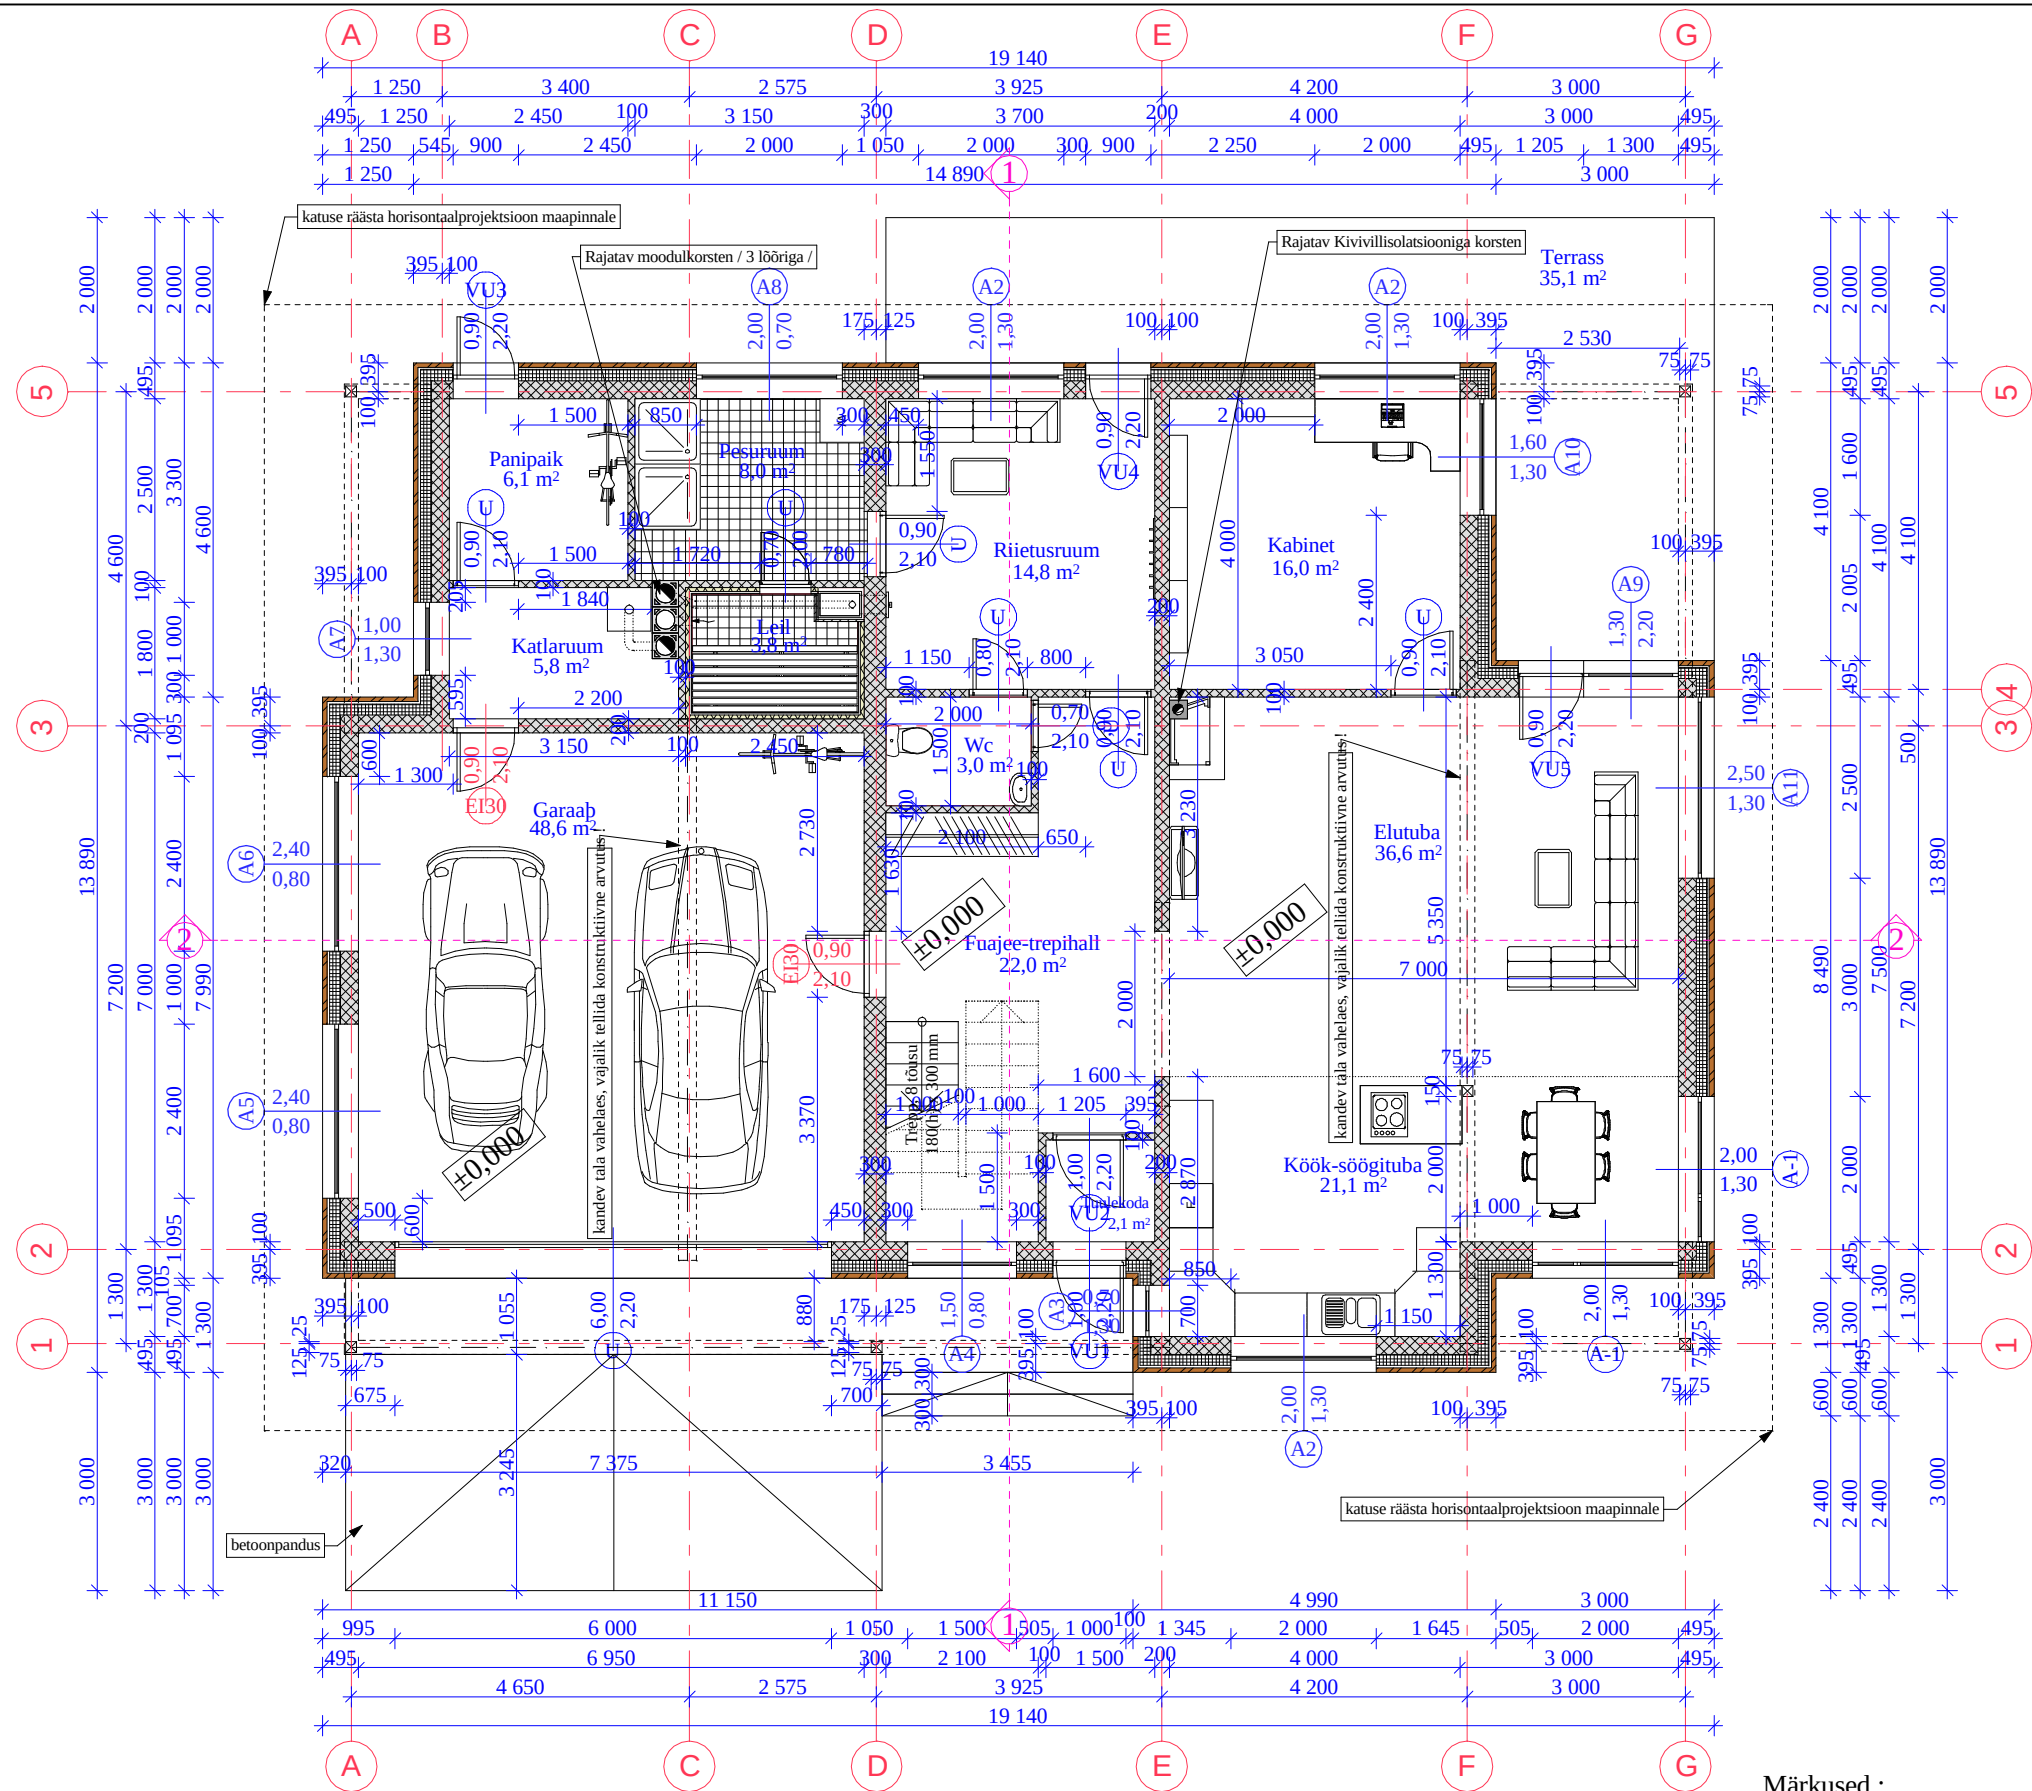

TINGMÄRGID

- Kandev välissein / kergplokk 250mm või betoonplokk Columbia-Kivi 240mm. Soojustus polüstürool 150mm, õhkvahe 30mm, kivivooderdis. Sisepinnal tasanduskiht, pahtel, viimistluskiht. /
- Kandev sisesein / kergplokk 300mm. Kahel pool tasanduskiht, pahtel, viimistluskiht. /
- Kandev sisesein / kergplokk 200mm või betoonplokk Columbia-Kivi 190mm. Kahel pool tasanduskiht, pahtel, viimistluskiht. /
- Sisesein / kergplokk 100mm. Kahel pool tasanduskiht, pahtel, viimistluskiht. /
- Soovituslik klinkerplaat viimistlus põrandal

Märkused :
- Sisetrepi mõõdud täpsustada objektil enne trepi valmistamist !