


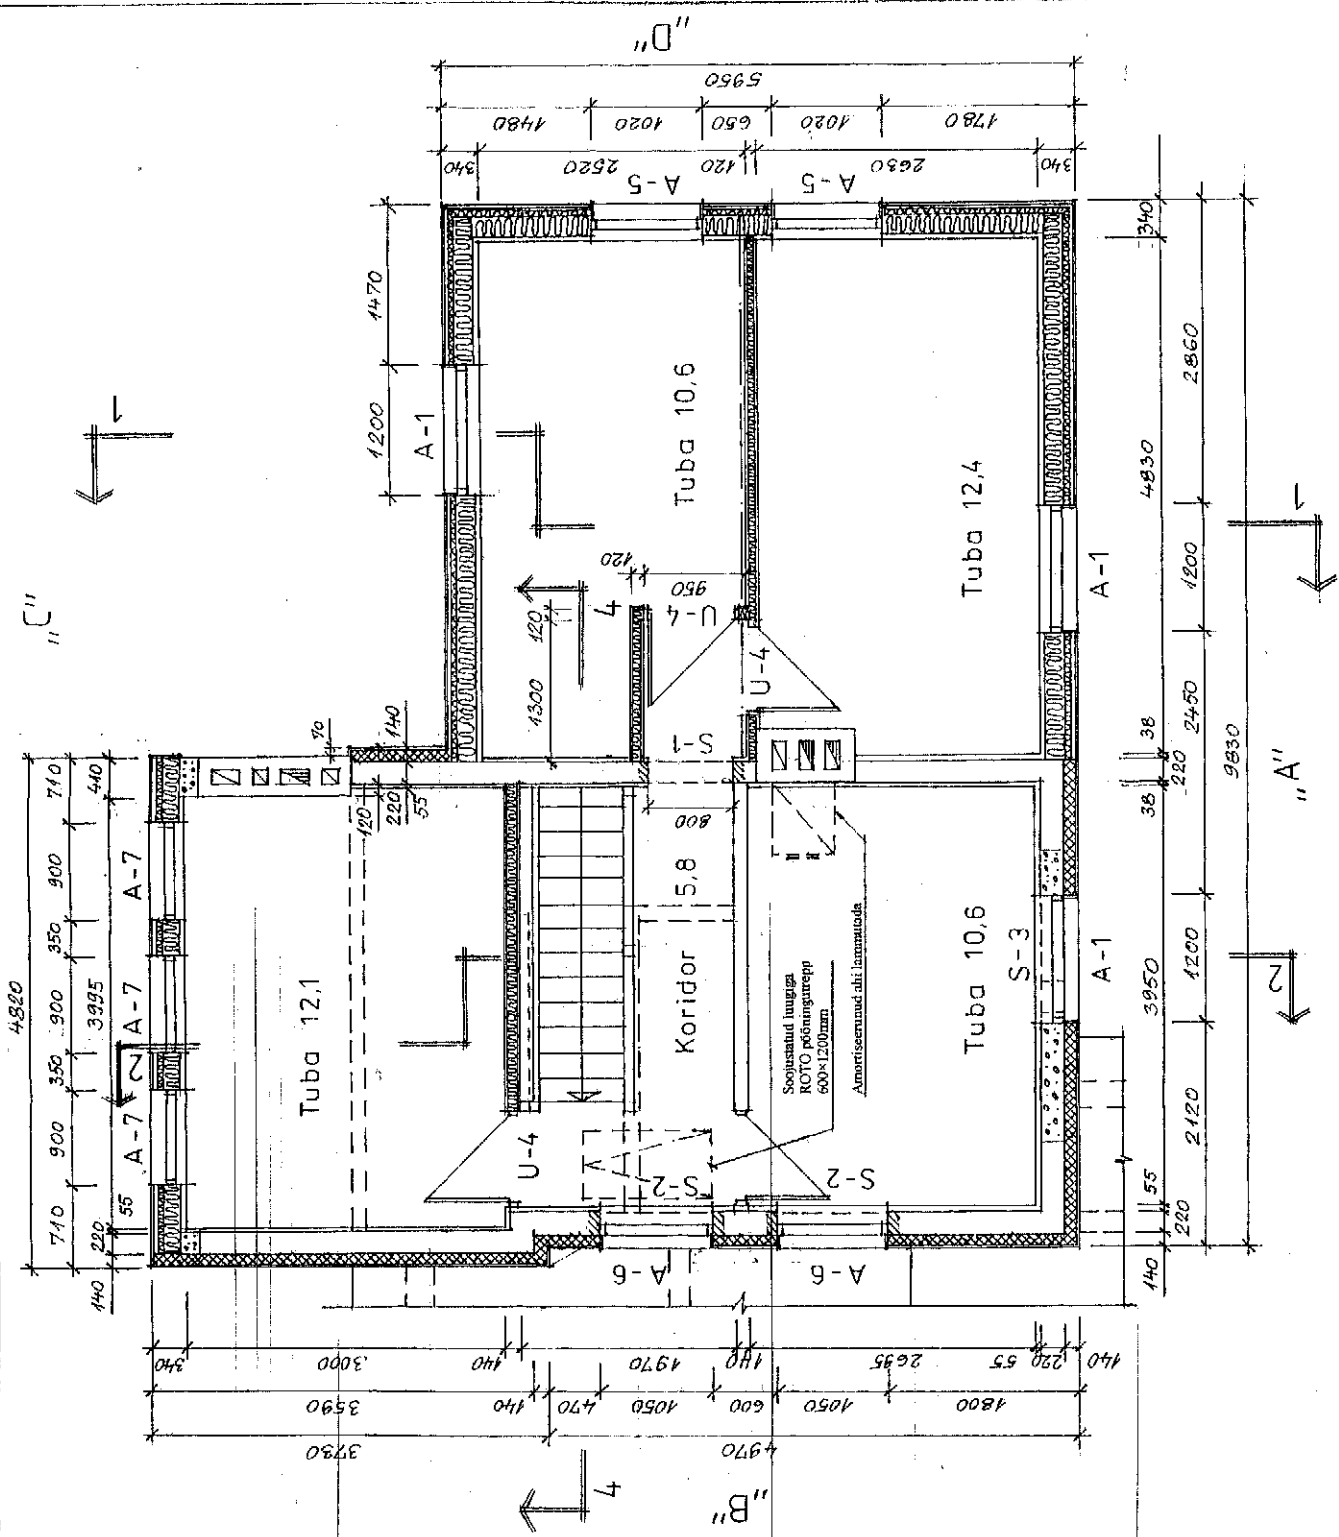

EP	EP	ALAMAJA REKONSTRUEERIMINE ELAMUKS	objekt	EP
0603	0603	VILVIRE-7/18, AESPA KÜLA, KOHILA VALD	valdus	0603
A-2	A-2	II KORRUSE PLaan	plaan	A-2

FIE ARVO METSOJA	Reg. nr EP 00345FE-0001	autor	A. Metsoja	õnne	M. KASS
		koostaja	M. KASS	kontroll	M. KASS
		projekt	M. KASS	projekt	M. KASS