


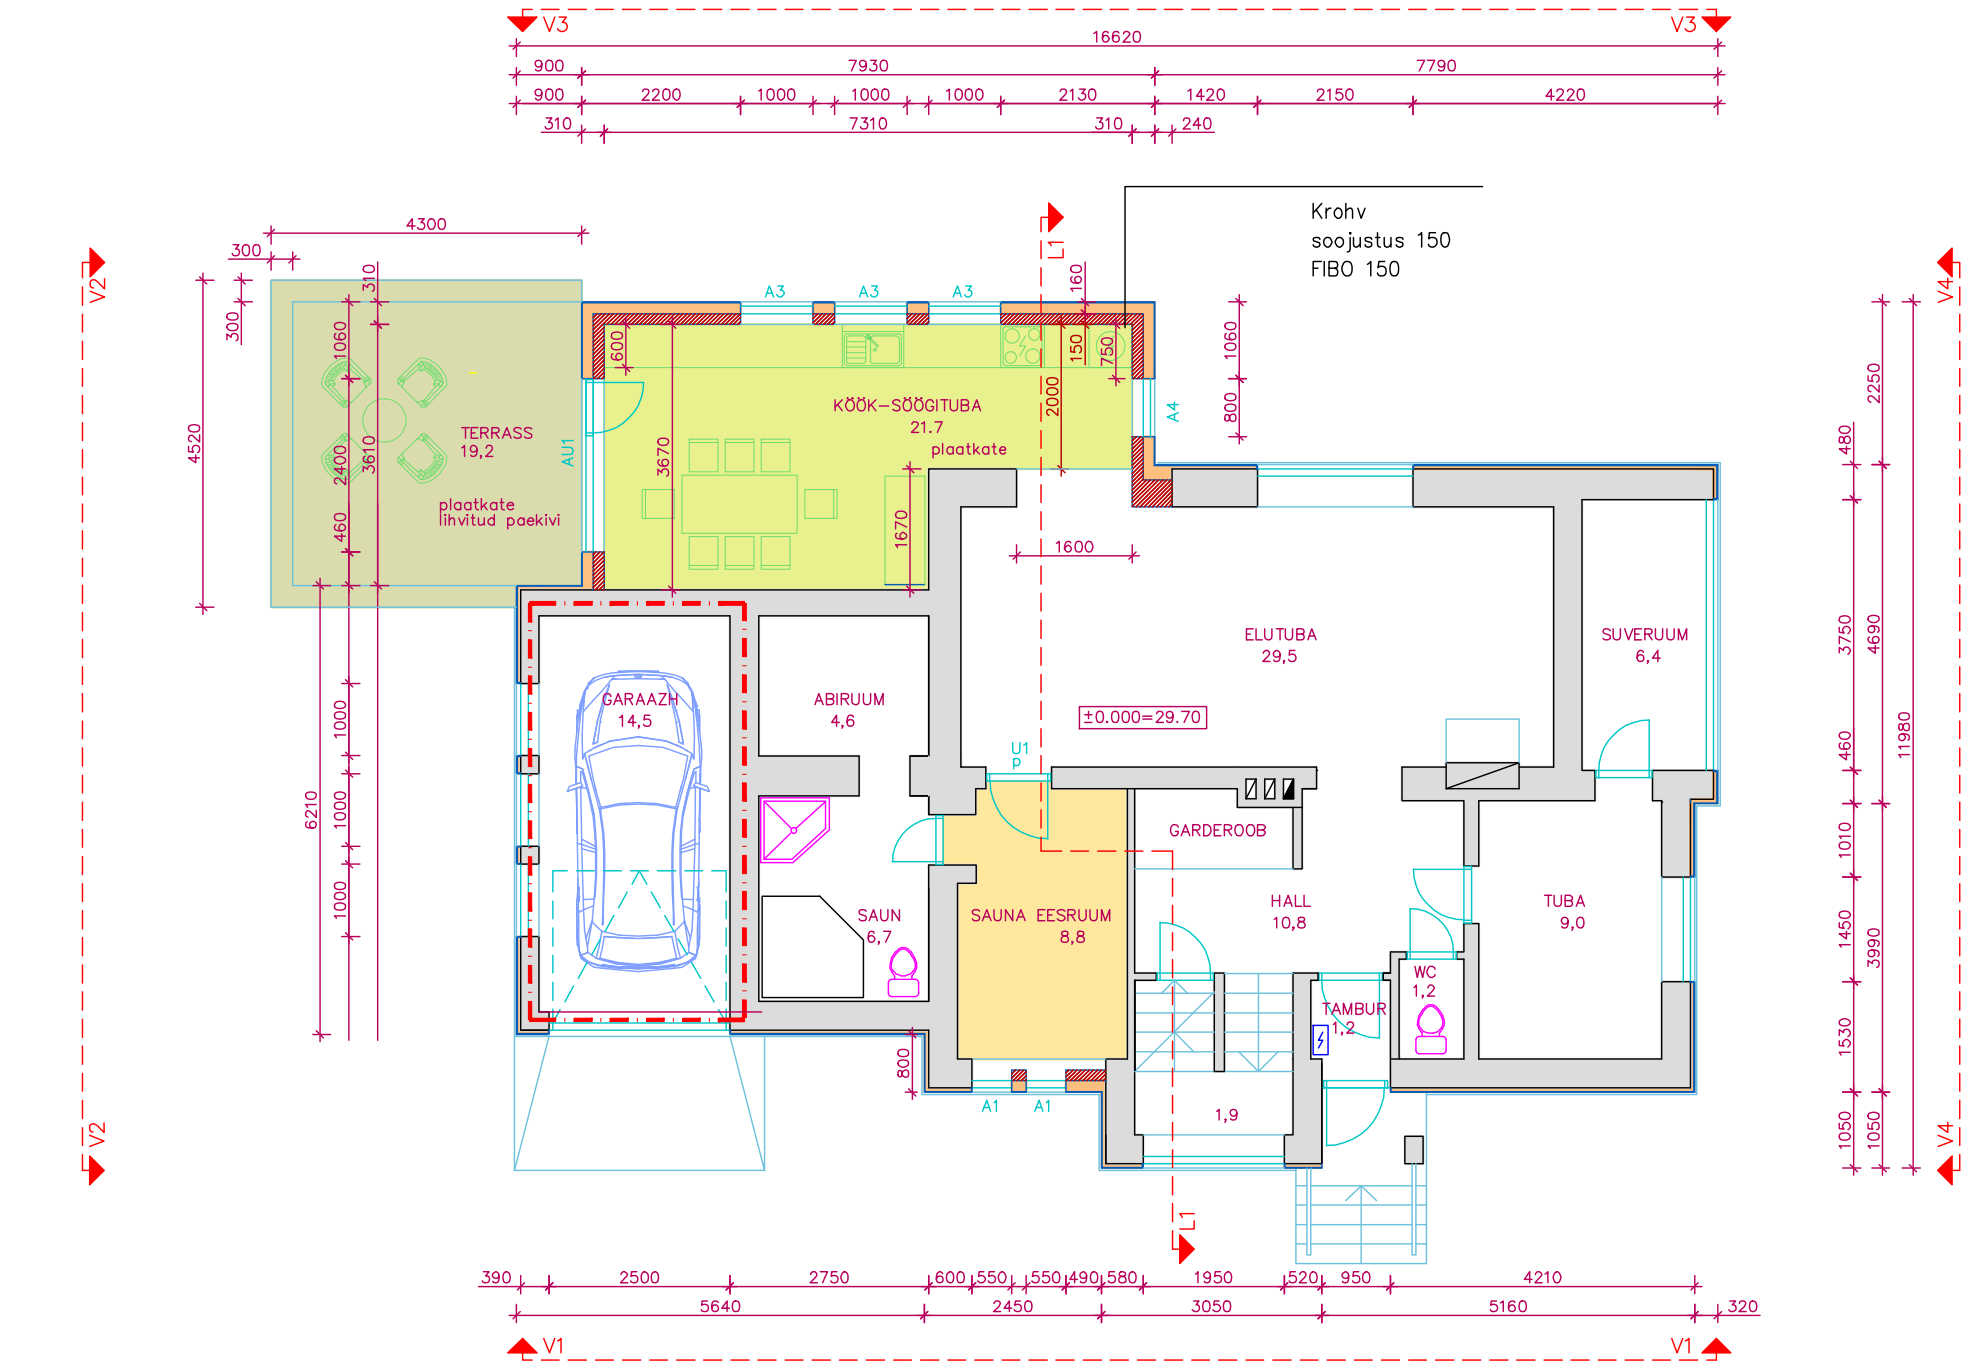

- MÄRKUSED:
1. Uute seinte, põrandate ja lagede konstruksioonid täpsustatakse tööprojekti staadiumis.
 2. Kõik tehnilised avad vastavalt tehnilistele projektidele.
 3. Kõik muudatused kooskõlastada eelnevalt projekti autoriga.
 4. Vt. Seletuskiri.

- TINGMÄRGID:
- OLEMASOLEVAD SÄILUVAD RUUMID
 - OLEMASOLEVAD SEINAD
 - PROJ. UUS SOOJUSTUS (50/150)
 - PROJ. UUED 150mm FIBO PLOKKIDEST SEINAD
 - PROJ. JUURDEEHITUS – KÖÖK-SÖÖGITUBA
 - PROJ. TERRASS
 - TULETÖKKETSOON

Töö nimi				Tellija			
ELAMU JUURDE- JA PEALEEHITUSE PROJEKT				IGOR RAIKHELKAUZ			
Objekti asukoht Tallinn, Pirita linnaosa, Kelluka tee 32/Helmiku tee 72				Staadium	EELPROJEKT		
Joonise nimi				ESIMENE KORRUS	Mõõtkava	Leht	Lehti kokku
Fenceproject OÜ Endla 4, Tallinn reg.kood 11416028	Juhataja	TARMO PUUSEPP		1:100	A-3	9	
	Arhitekt	TÕNU HALBERG		Sertifikaat	EEP001413		
				Kuupäev	NOVEMBER 2009		