


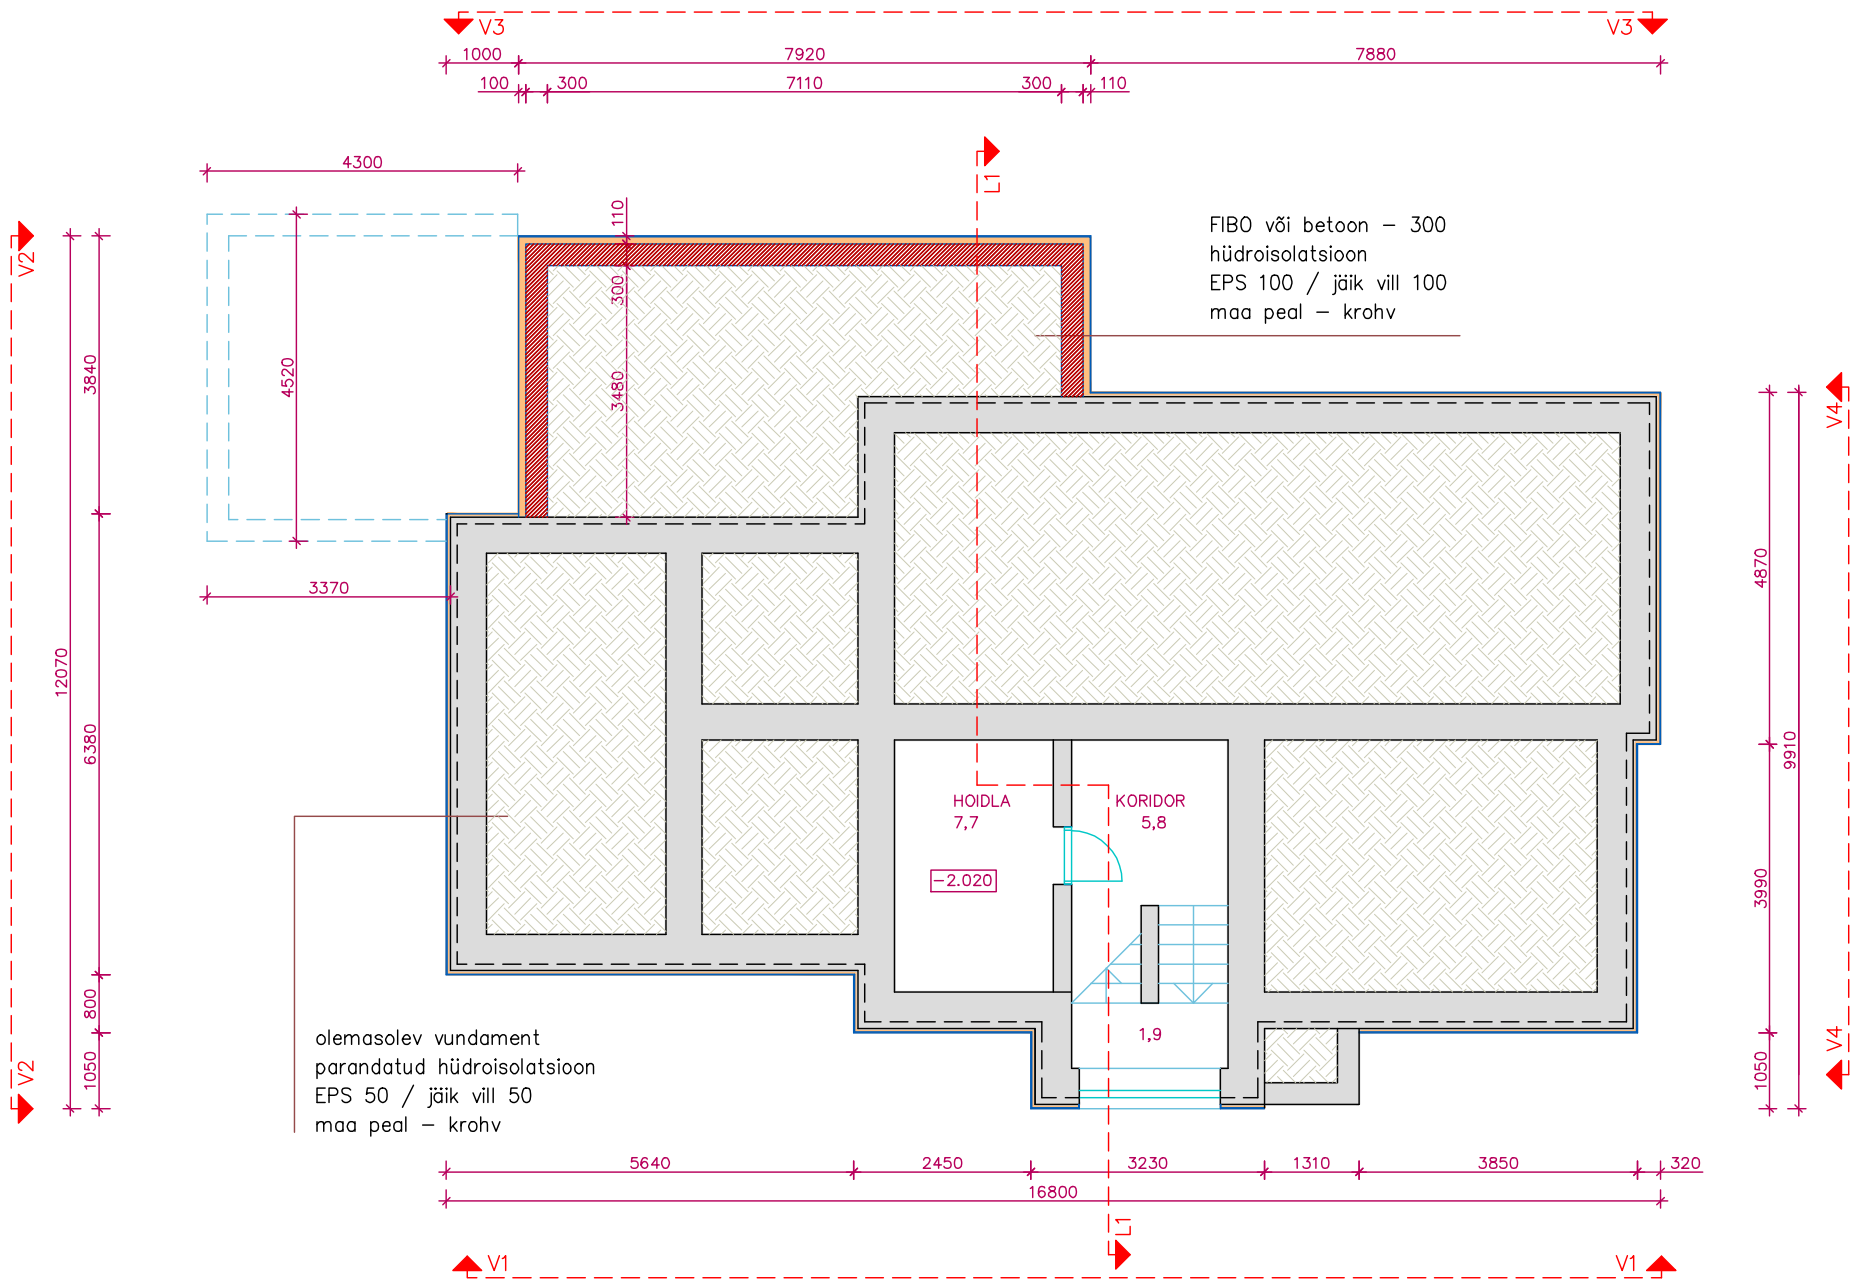

- MÄRKUSED:
1. Vundamentide konstruktsioonid täpsustatakse tööprojekti staadiumis.
 2. Kõik tehnilised avad vastavalt tehnilistele projektidele.
 3. Kõik muudatused kooskõlastada eelnevalt projekti autoriga.

- TINGMÄRGID:
- OLEMASOLEVAD SÄILUVAD RUUMID
 - OLEMASOLEVAD VUNDAMENDID JA KELDRI SEINAD
 - TÄIDE
 - PROJ. UUS SOOJUSTUS (50/100)
 - PROJ. UUED 300mm FIBO PLOKKIDEST VUNDAMENDID

Töö nimi			Tellija				
ELAMU JUURDE– JA PEALEEHITUSE PROJEKT			IGOR RAIKHELKAUZ				
Objekti asukoht			Tallinn, Pirita linnaosa, Kelluka tee 32/Helmiku tee 72		Staadium	EELPROJEKT	
Joonise nimi			VUNDAMENT, KELDRIKORRUS		Mõõtkava	Leht	Lehti kokku
Fenceproject OÜ Endla 4, Tallinn reg.kood 11416028	Juhataja	TARMO PUUSEPP		1:100	A–2	9	
	Arhitekt	TÕNU HALBERG		Sertifikaat	EEP001413		
				Kuupäev	NOVEMBER 2009		