


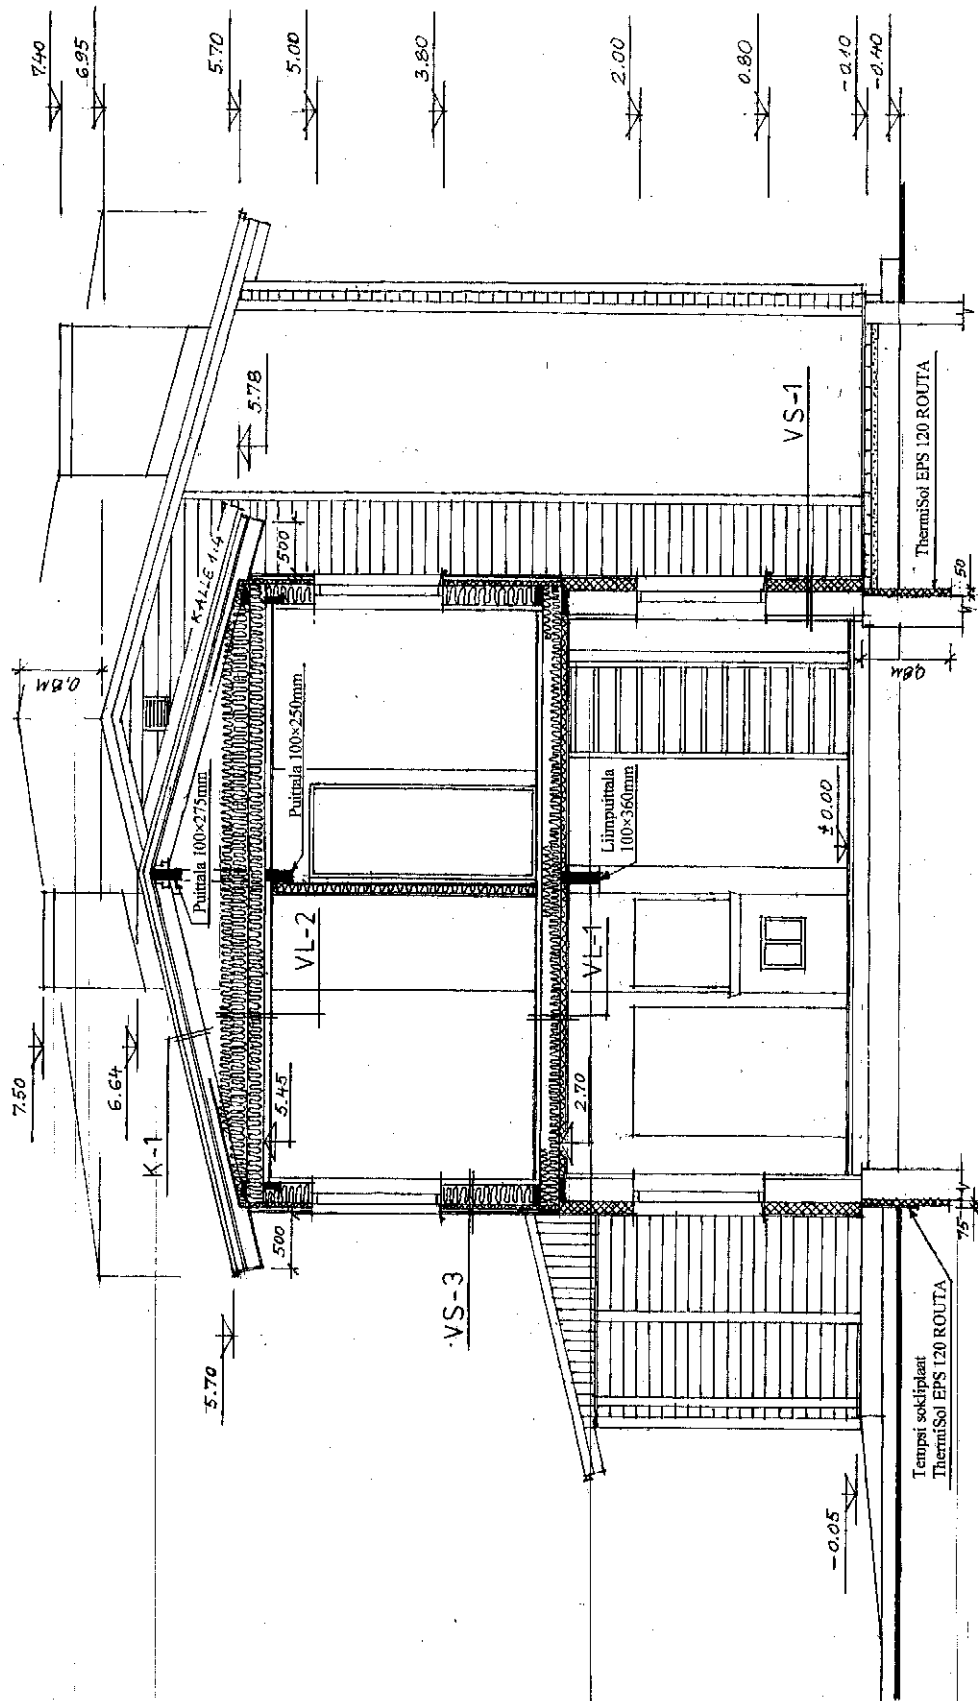

FIE ARVO METSOJA Reg. nr. EP 00345FIE-0001				objekt	ALAMAJA REKONSTRUEERIMINE ELAMUKS	studium	EP
autor	A. Metsoja	afilia	kuupäev	28.03.21	asukoht	VILIVERE-7/18, AESPA KÜLA, KOHILA VALD	0603
omanik	M. Kass				hoonust	LÕIGE 1-1	A-3
							M 1:50