

SELETUSKIRI

1. Üldosa

Projekt on koostatud a/k "Elektra" krundile Nr. 38 varem seotud aiamaja projekti osaliseks muutmiseks. Aiamajale on juurde projekteeritud garaaž, kuur ja üks täiendav tuba. Projekti sidumine ja krundi heakorrasetus jääb muutmata.

2. Tehnilised näitajad

Aiamaja kasulik pind	43,4 m ²
Garaaži pind	18,0 m ²
Kuuri pind	8,1 m ²
Khitussalune pind kokku	100,2 m ²
Kubatuur	236,0 m ³

3. Arhitektuuriline lahendus

Juurdeprojekteeritud osa on plokkeeritud olemasoleva terrassi ja sauna külge. Uus osa kaetakse samasuguse kallakuga katusega, toa uks ja akna on analoogilised olemasolevatega. Hoone kaetakse väljast ühtlase puitkrohviga. Tuba on uksega ühendatud uksega terrassiga. Tuppe ehitatakse kamin.

4. Konstruktsioonid

Alusmüürid - betoonist

Välisseinad - gaashetoon väike plokkidest

Siseseinad - telliskividest

Põrandad - toas laudadest põrand puitlaagidel, garaažis ja kuuris betoonist, killustikust alusel

Katuselagi - 5 x 15 cm sarikad, pealt kaetud laudadest

roovitusega ja kolmekihilise ruberoidist kattega.
Alt toas vooderdatud laelsaadadega ja soojustatud,
garaas2is krohvitud.


Välisviimistlus - pritskrohv, ukсед-aknad ja väraved värvitakse õlivärviga.


5. Tulekaitseõuded

Kemina suitsulõõr eraldatakse puitkonstruktsioonidest
38 cm paksuse kaitsemüritisega.

Koostas:




E. Saks

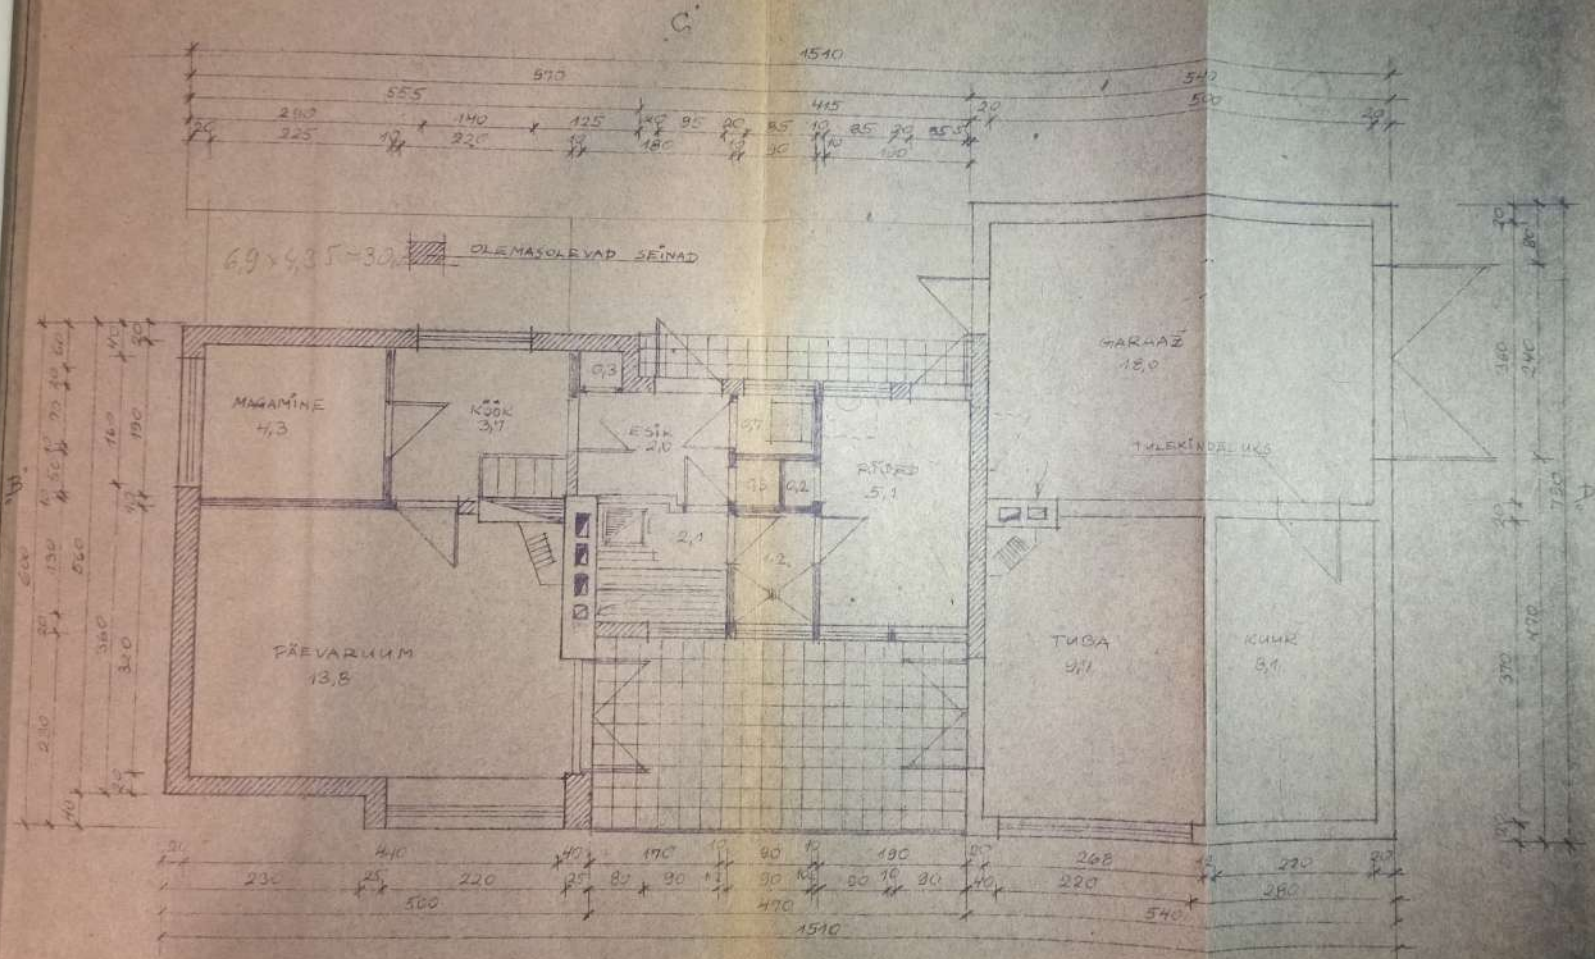

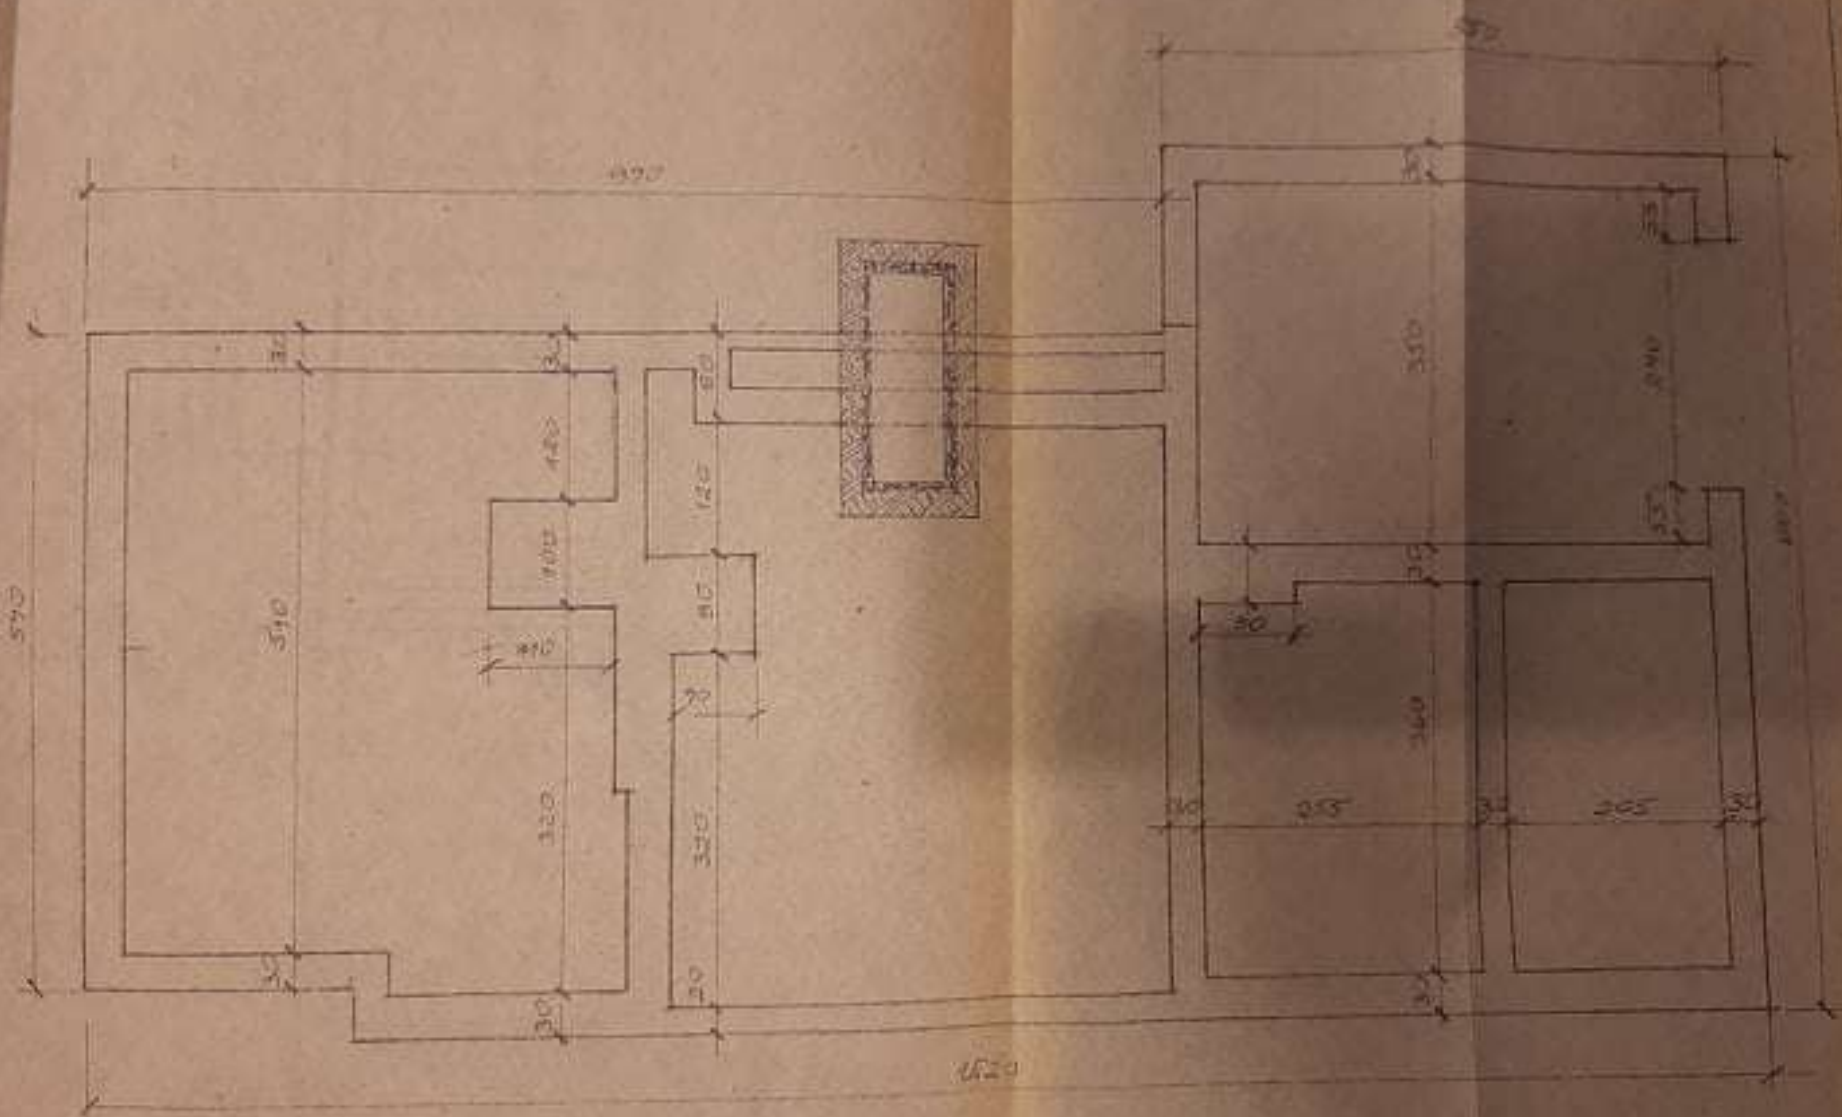


ALUSMÜÜRID

VAADE 'D'

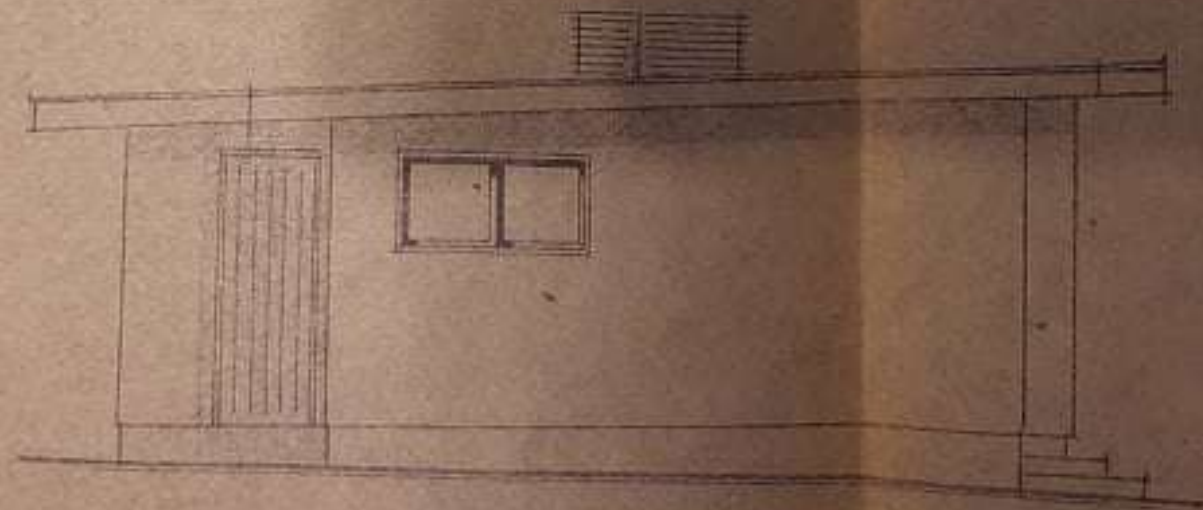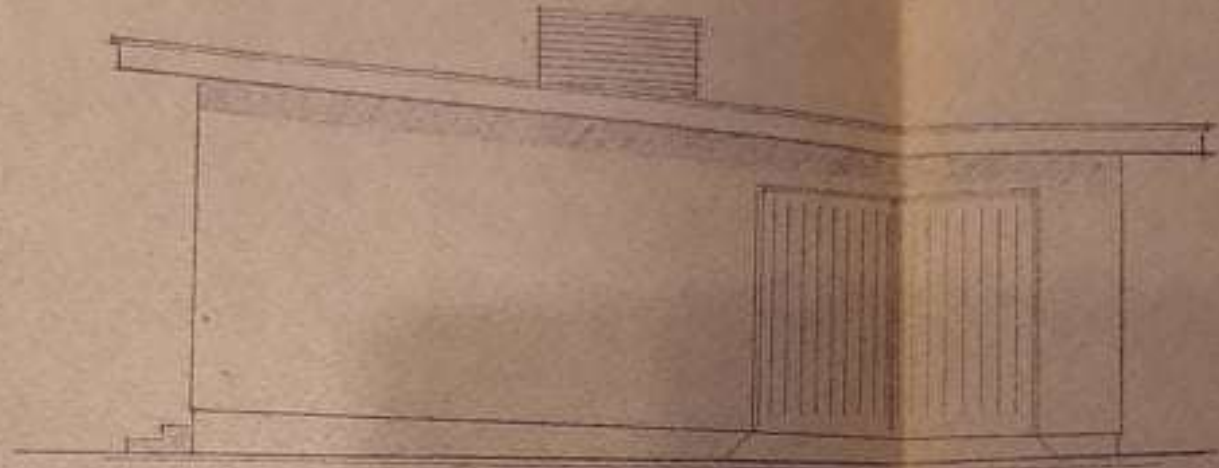



VAADE 'B'

VAUDE A*

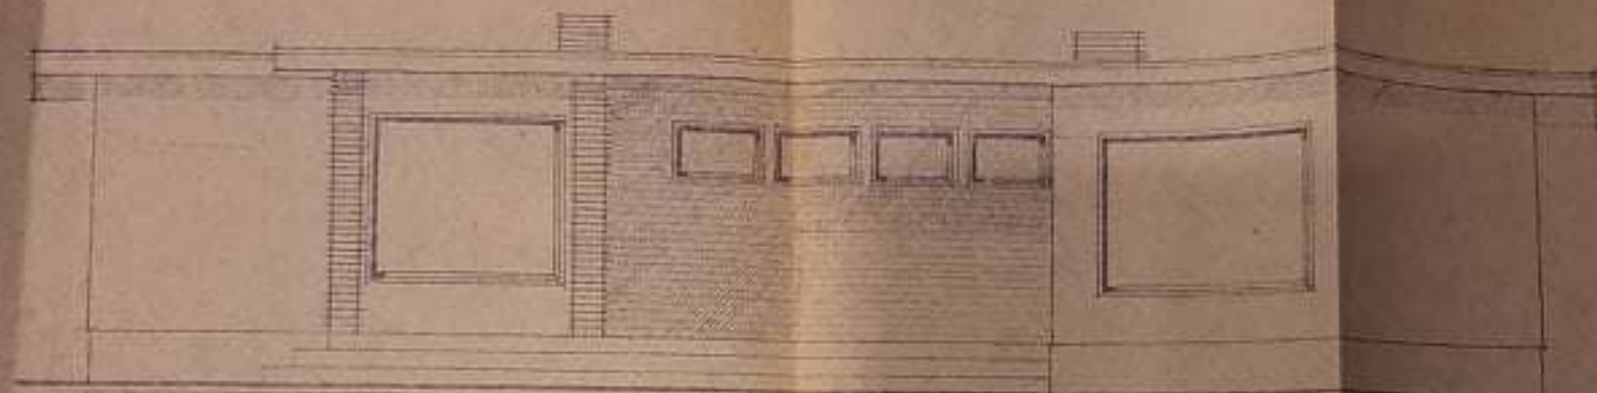

VAUDE C*

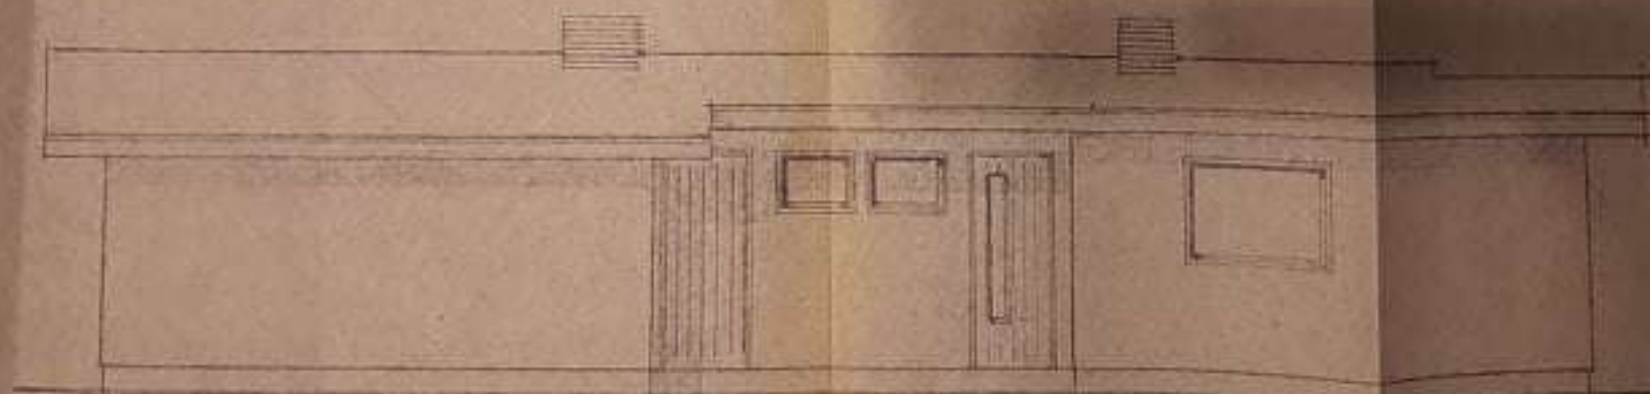

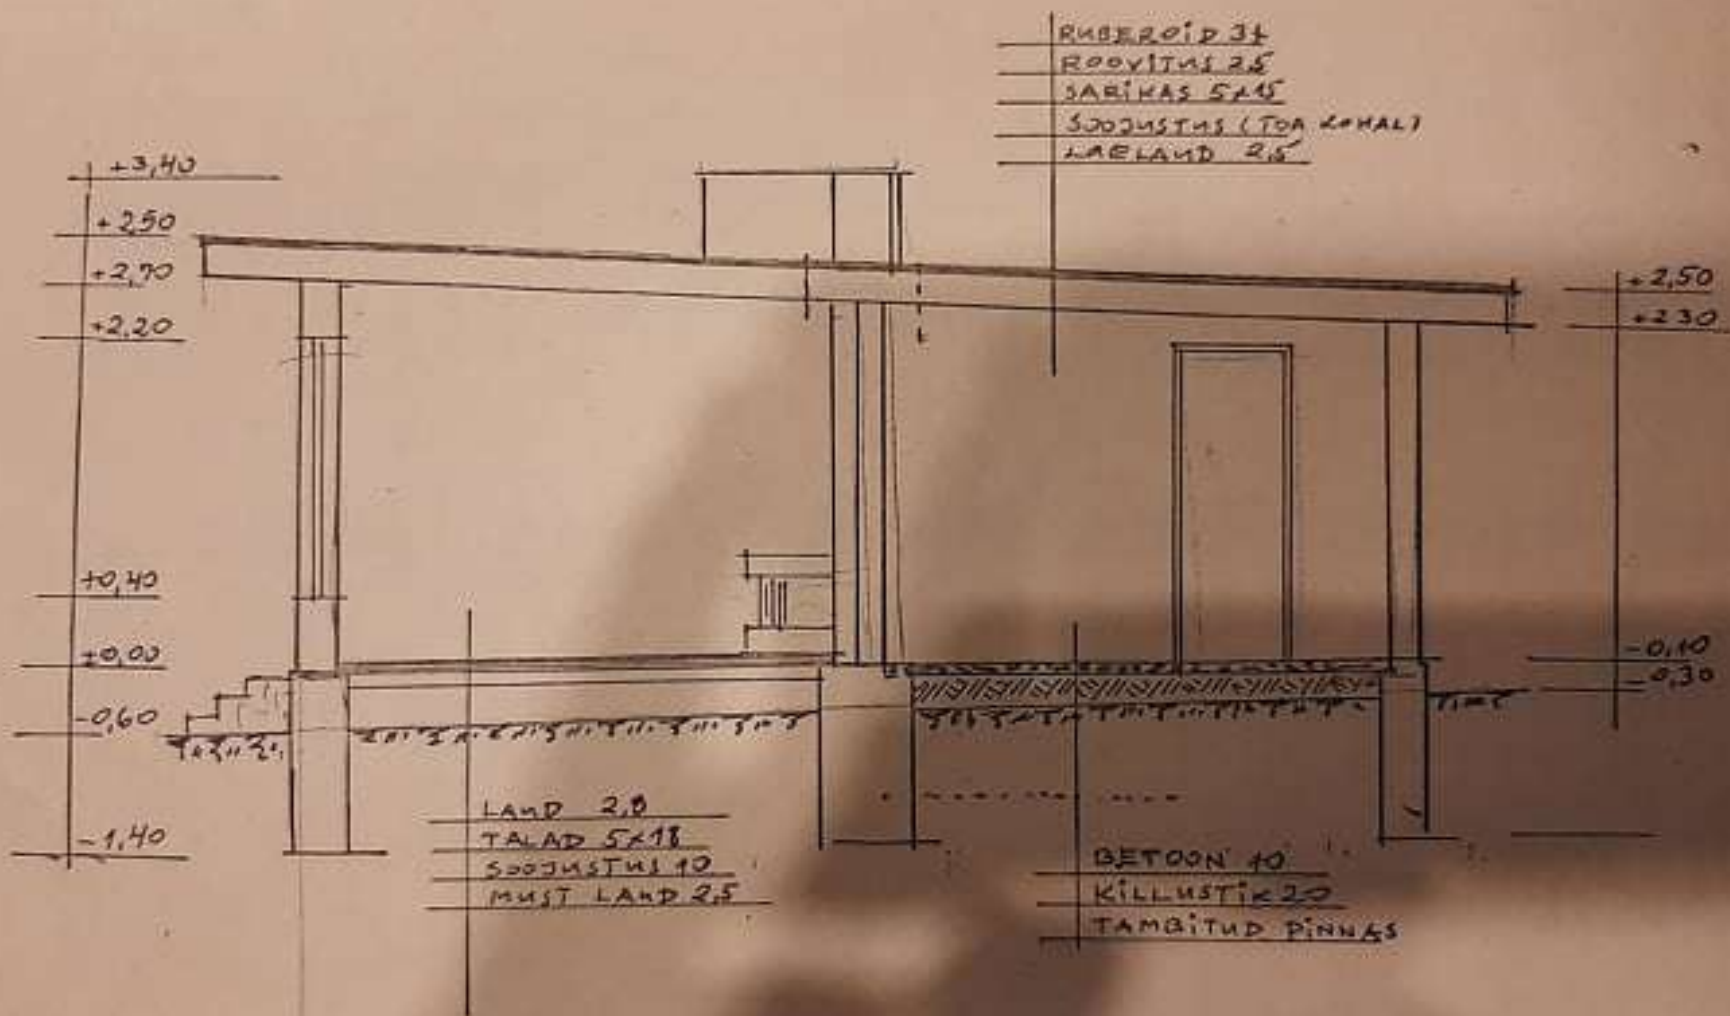

LÖIGE