



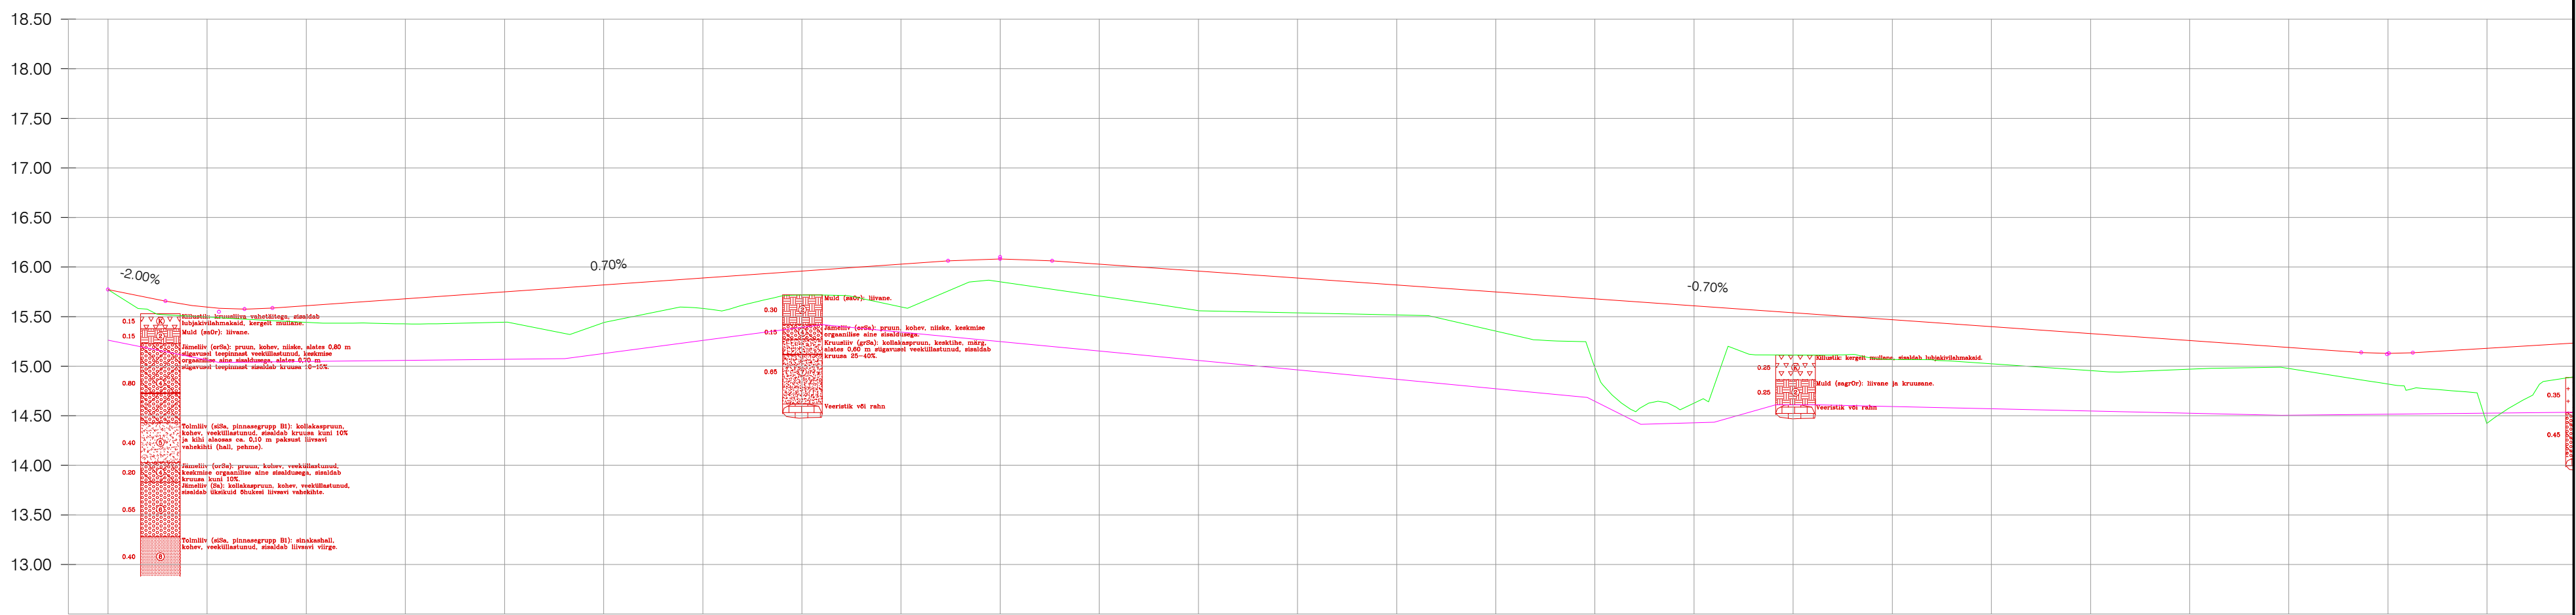

Piketid	PK0+04	PK0+00	PK0+10	PK0+20	PK0+30	PK0+40	PK0+50	PK0+60	PK0+70	PK0+80	PK0+90	PK1+00	PK1+10	PK1+20	PK1+30	PK1+40	PK1+50	PK1+60	PK1+70	PK1+80	PK1+90	PK2+00	PK2+10	PK2+20	PK2+30	PK2+40
Vertikaalgeomeetria [tee telg]																										
Projekteeritud kõrgused [tee telg]																										
Olemasolevad kõrgused [tee telg]																										
Proj. kõrgus olol. maapinnast (+/-) [tee telg]																										
Horisontaalgeomeetria																										

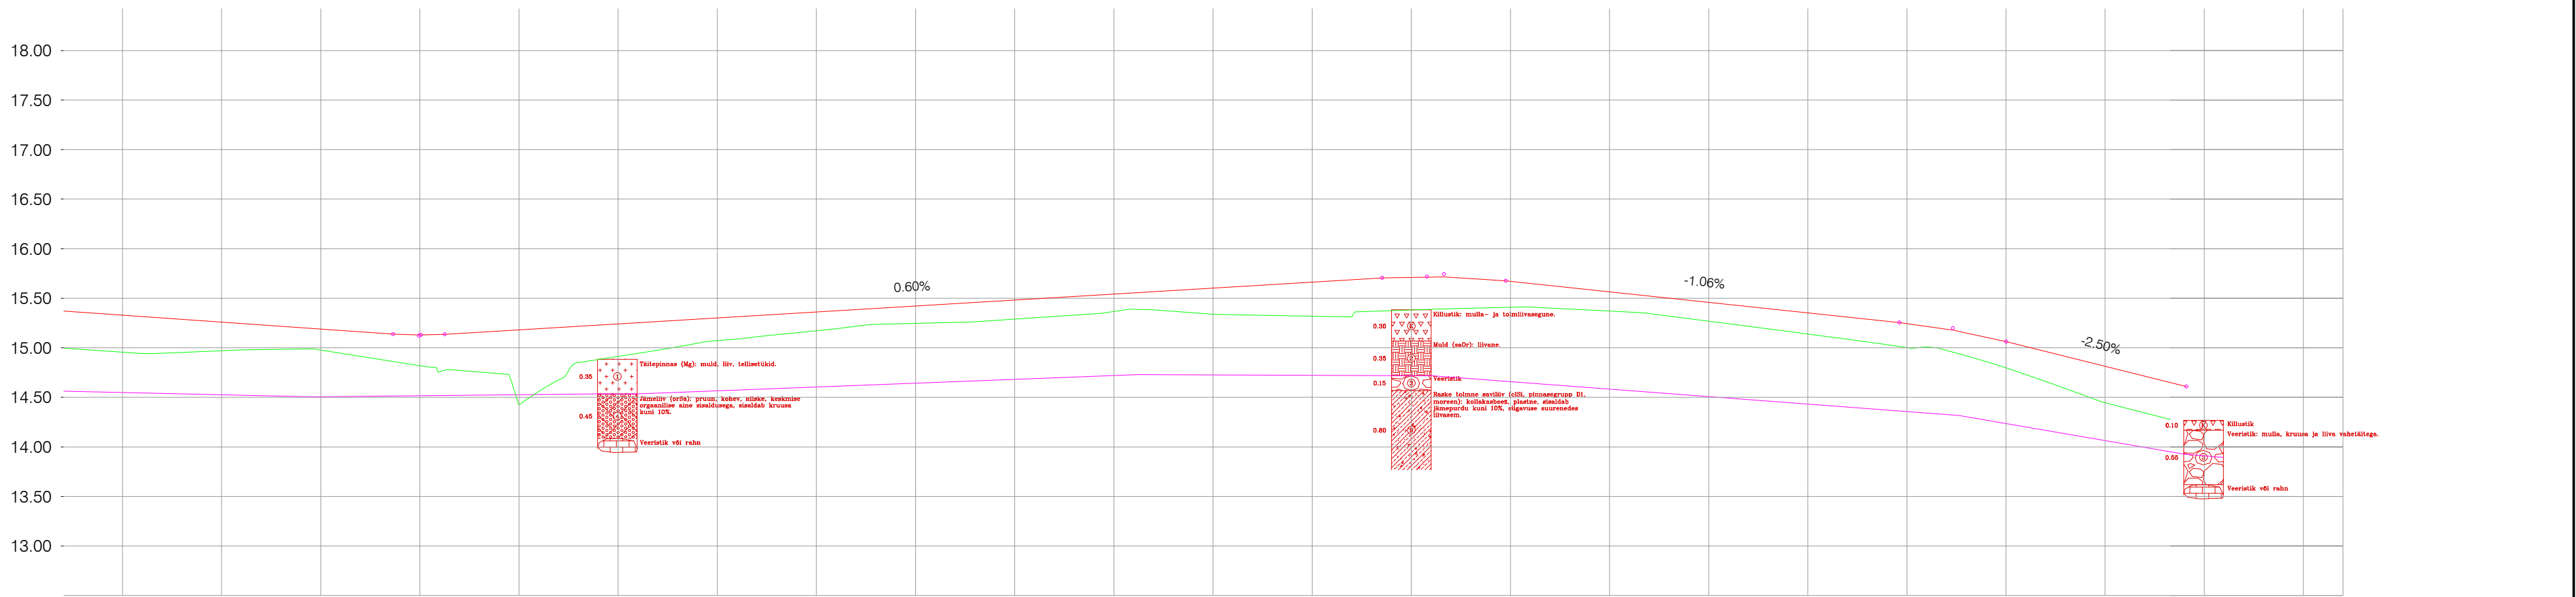

Piketid	PK2+10	PK2+20	PK2+30	PK2+40	PK2+50	PK2+60	PK2+70	PK2+80	PK2+90	PK3+00	PK3+10	PK3+20	PK3+30	PK3+40	PK3+50	PK3+60	PK3+70	PK3+80	PK3+90	PK4+00	PK4+10	PK4+24
Vertikaalgeomeetria [tee telg]																						
Projekteeritud kõrgused [tee telg]																						
Olemasolevad kõrgused [tee telg]																						
Proj. kõrgus olol. maapinnast (+/-) [tee telg]																						
Horisontaalgeomeetria																						

Tingmärgid

- Projekteeritud tee kate pind telgjoonel
- Projekteeritud täitekihi põhi
- Olemasolev maapind