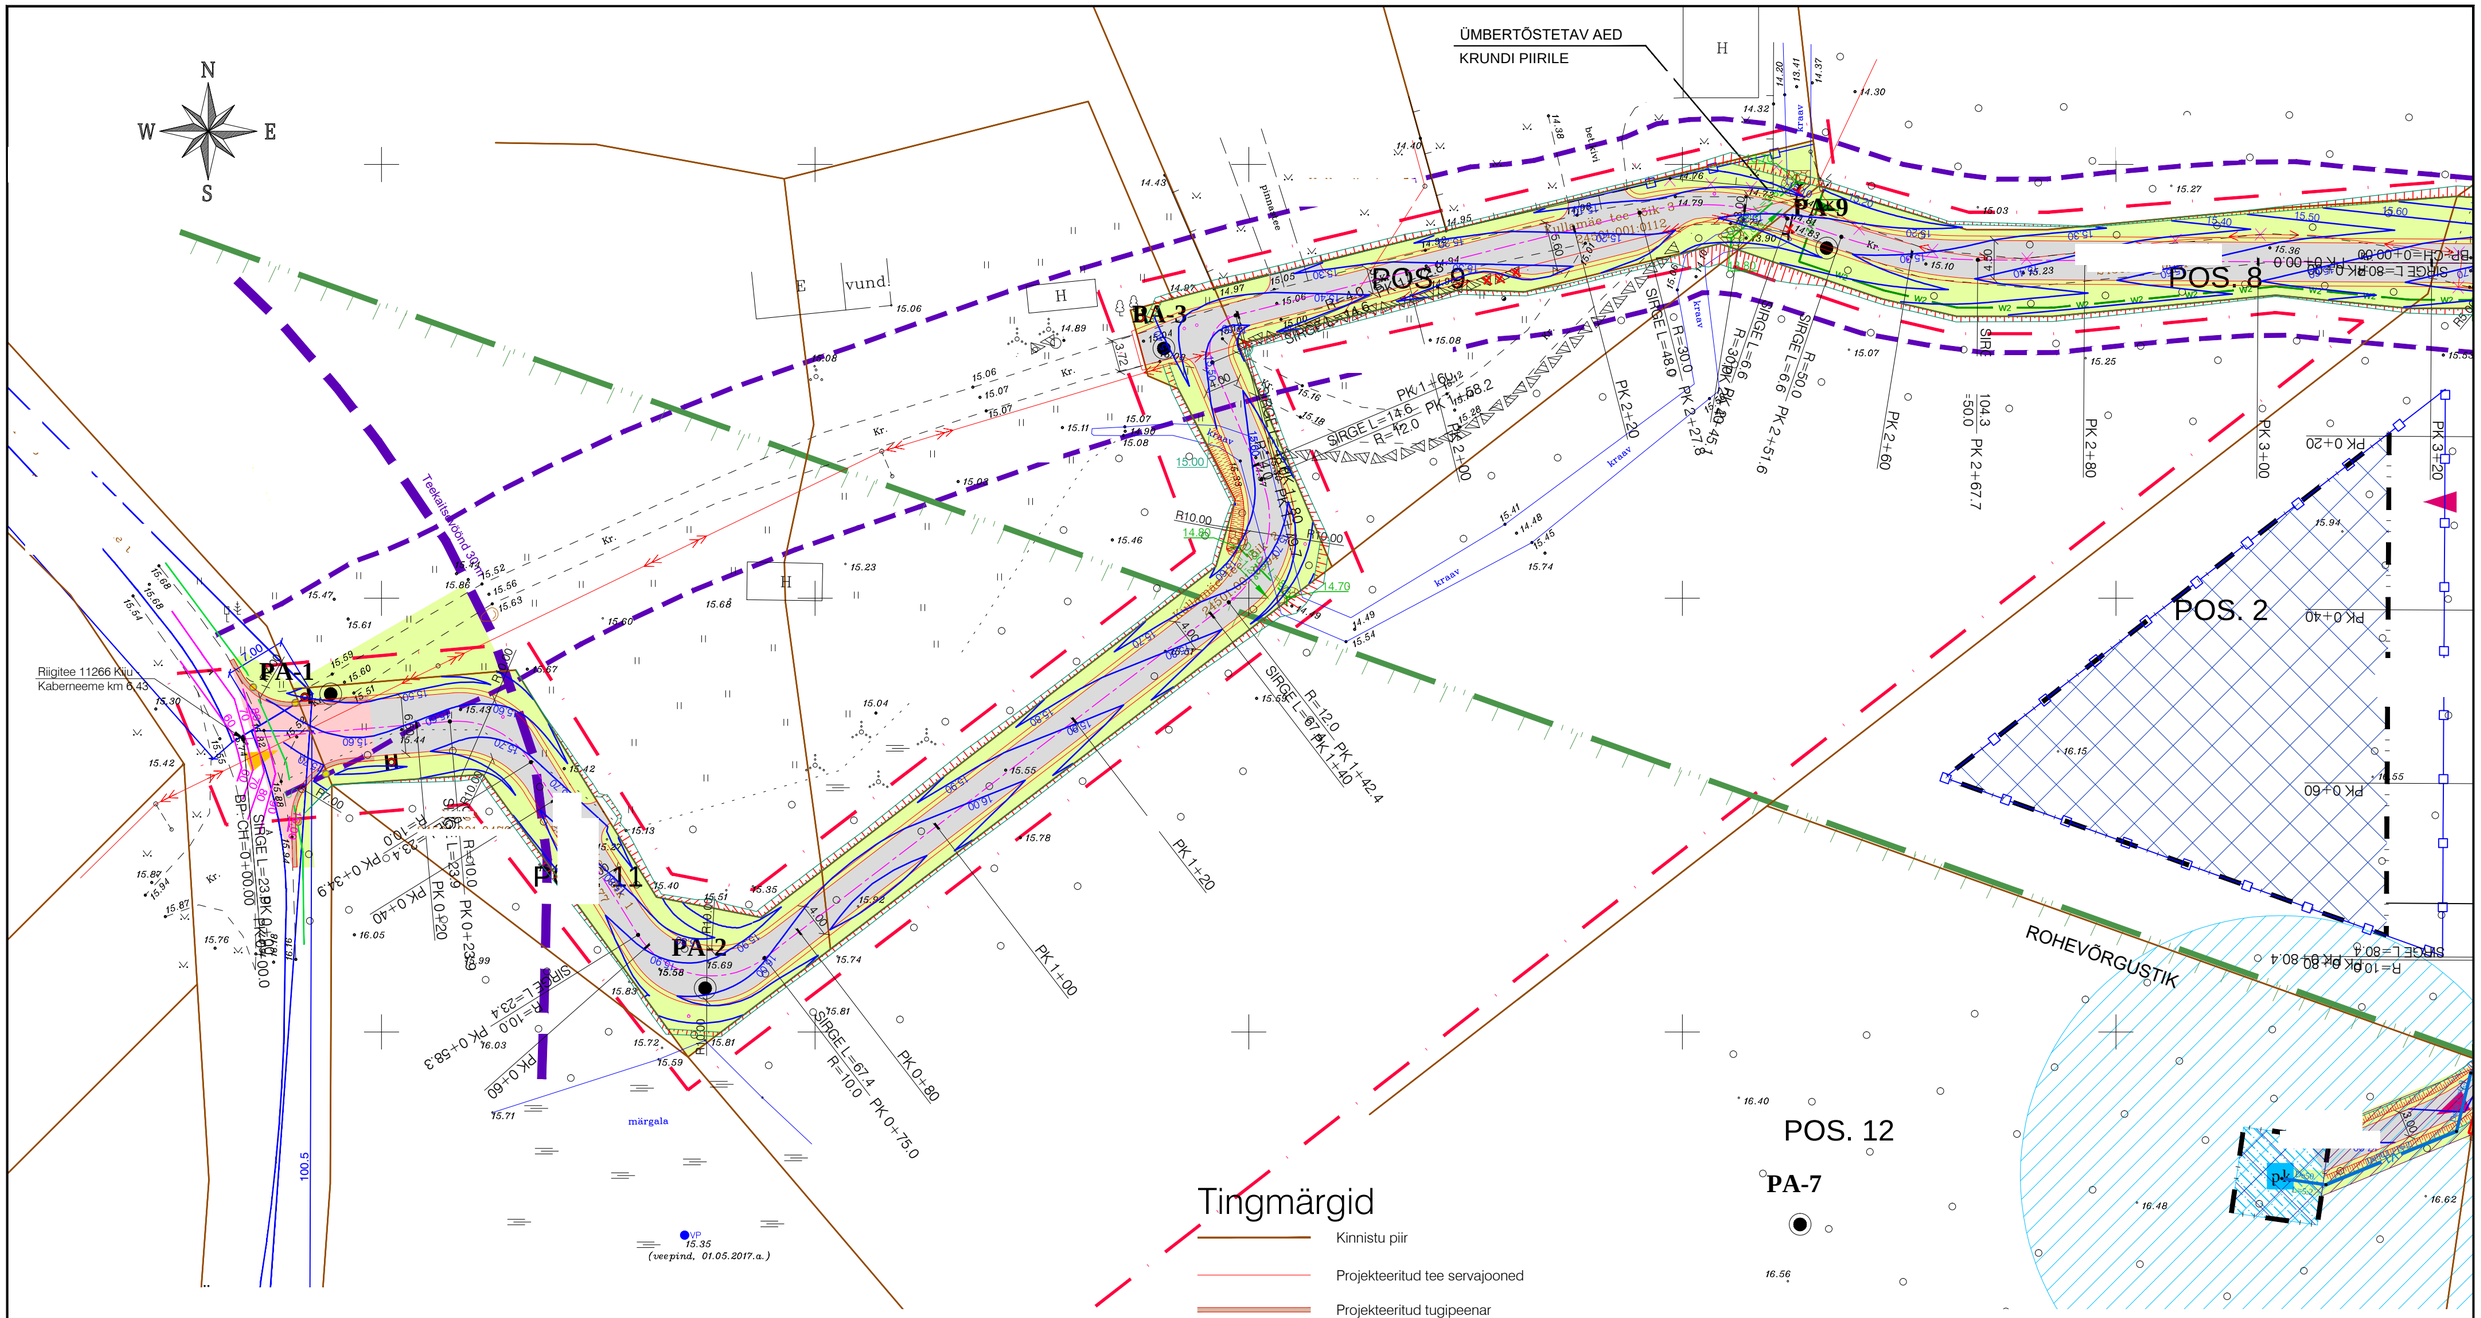

Tingmärgid

- Kinnistu piir
- Projekteeritud tee servajooned
- Projekteeritud tugipeenar
- Projekteeritud murunõlvad (1:2)
- Projekteeritud sõidutee ab-katend
- Projekteeritud pinnatud sõidutee freespuru-katend
- Projekteeritud haljasalade murukate
- Projekteeritud tugevdatud haljasalade murukate
- 7.00 Projekteeritud horisontaal
- Projekteeritud tee telgjoon
- Likvideeritavad objektid
- Projekteeritud liiklusmärgi post
- Projekteeritud truup päise kindlustusega
- w2 Perspektiivne kaablitrass ja liitumiskilp. Lahendatakse eraldi projektiga
- V1 Projekteeritud tarbevee trass

- Planeeritava ala piir
- Moodustatava krundi piir
- Hoonestusala
- Planeeritava puurkaevu sanitaarkaitseala 30 m
- pk Planeeritav puurkaev
- Juurdepääs planeeritavatele kruntidele
- Juurdepääs planeeritavale alale
- Planeeritav teemaa servituut
- Planeeritud piirdeaia asukoht (täpne asukoht ja tüüp täpsustada hoone projekti staadiumis).
- Planeeritava puurkaevu servituudi ala 100m2
- Rohevõrgustik
- Teekaitsevöönd 30 m
- El. õhuliini kaitsevöönd 10+10 m liini teljest