


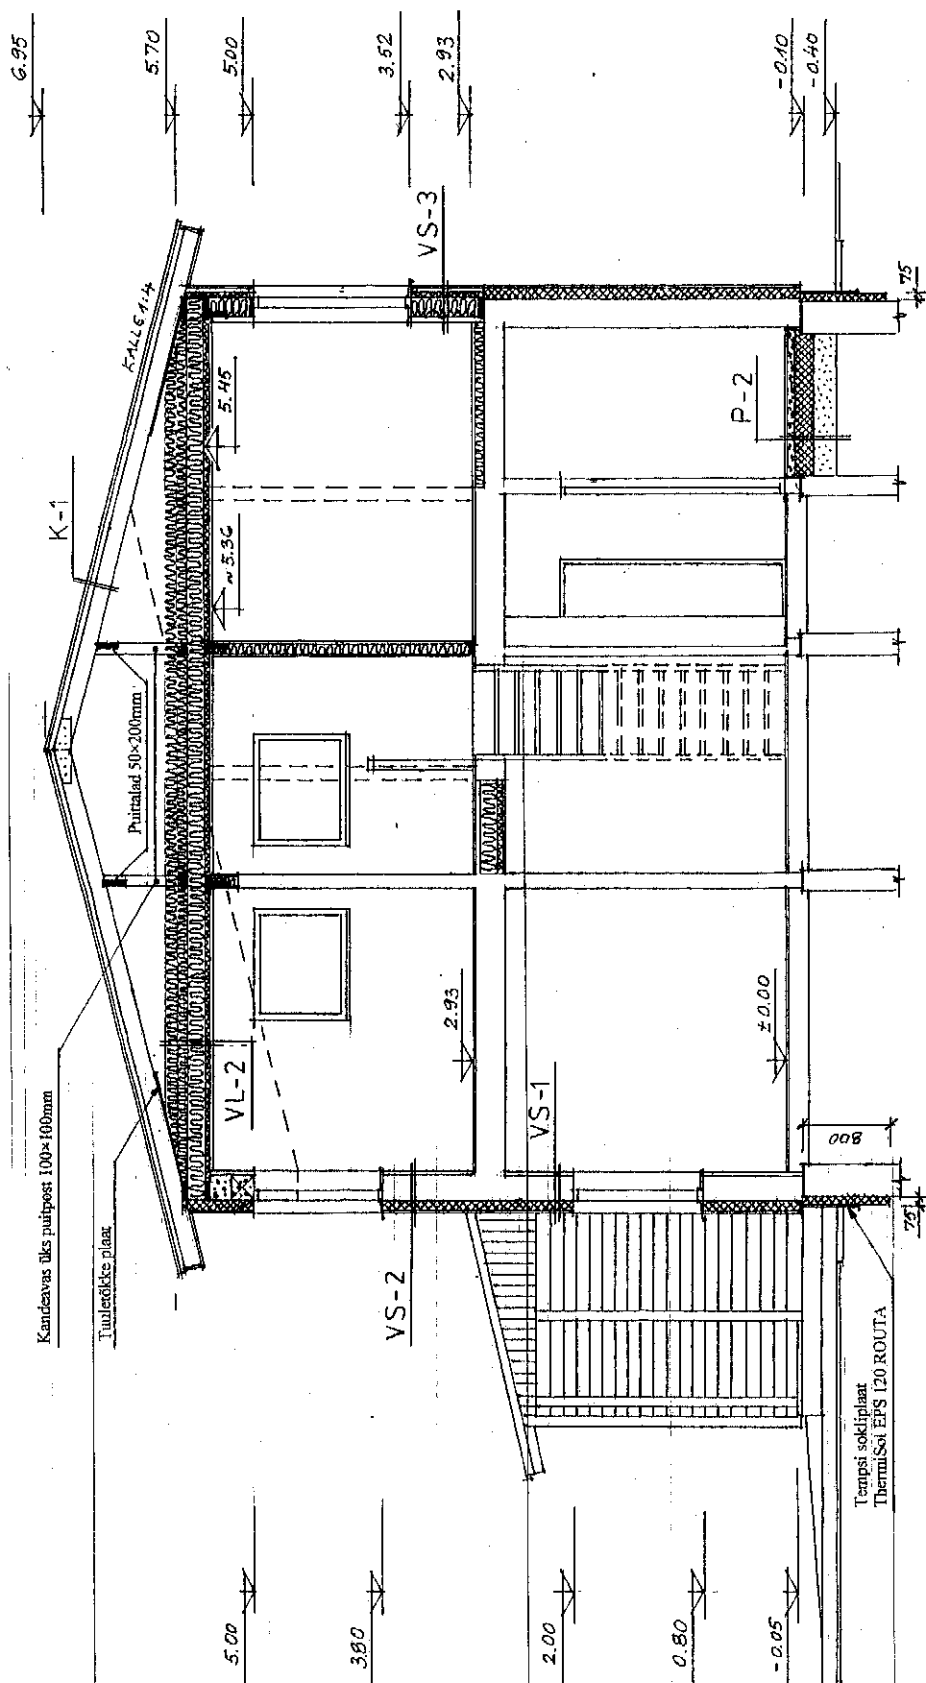

FIE ARVO METSOJA Reg. nr. EP 00345FIE-0001					objekt	ALAMAJA REKONSTRUEERIMINE ELAMUKS	staadium	EP
autor	A. Metsoja	allkiri	komplekt	2803.07	andum	VILJERE-7/18, AESPA KÜLA, KOHILA VALD	toos nr.	0603
omanik	M. Kass				projek	LÕIGE 2 - 2	projektsk.	A-4
							M:50	