


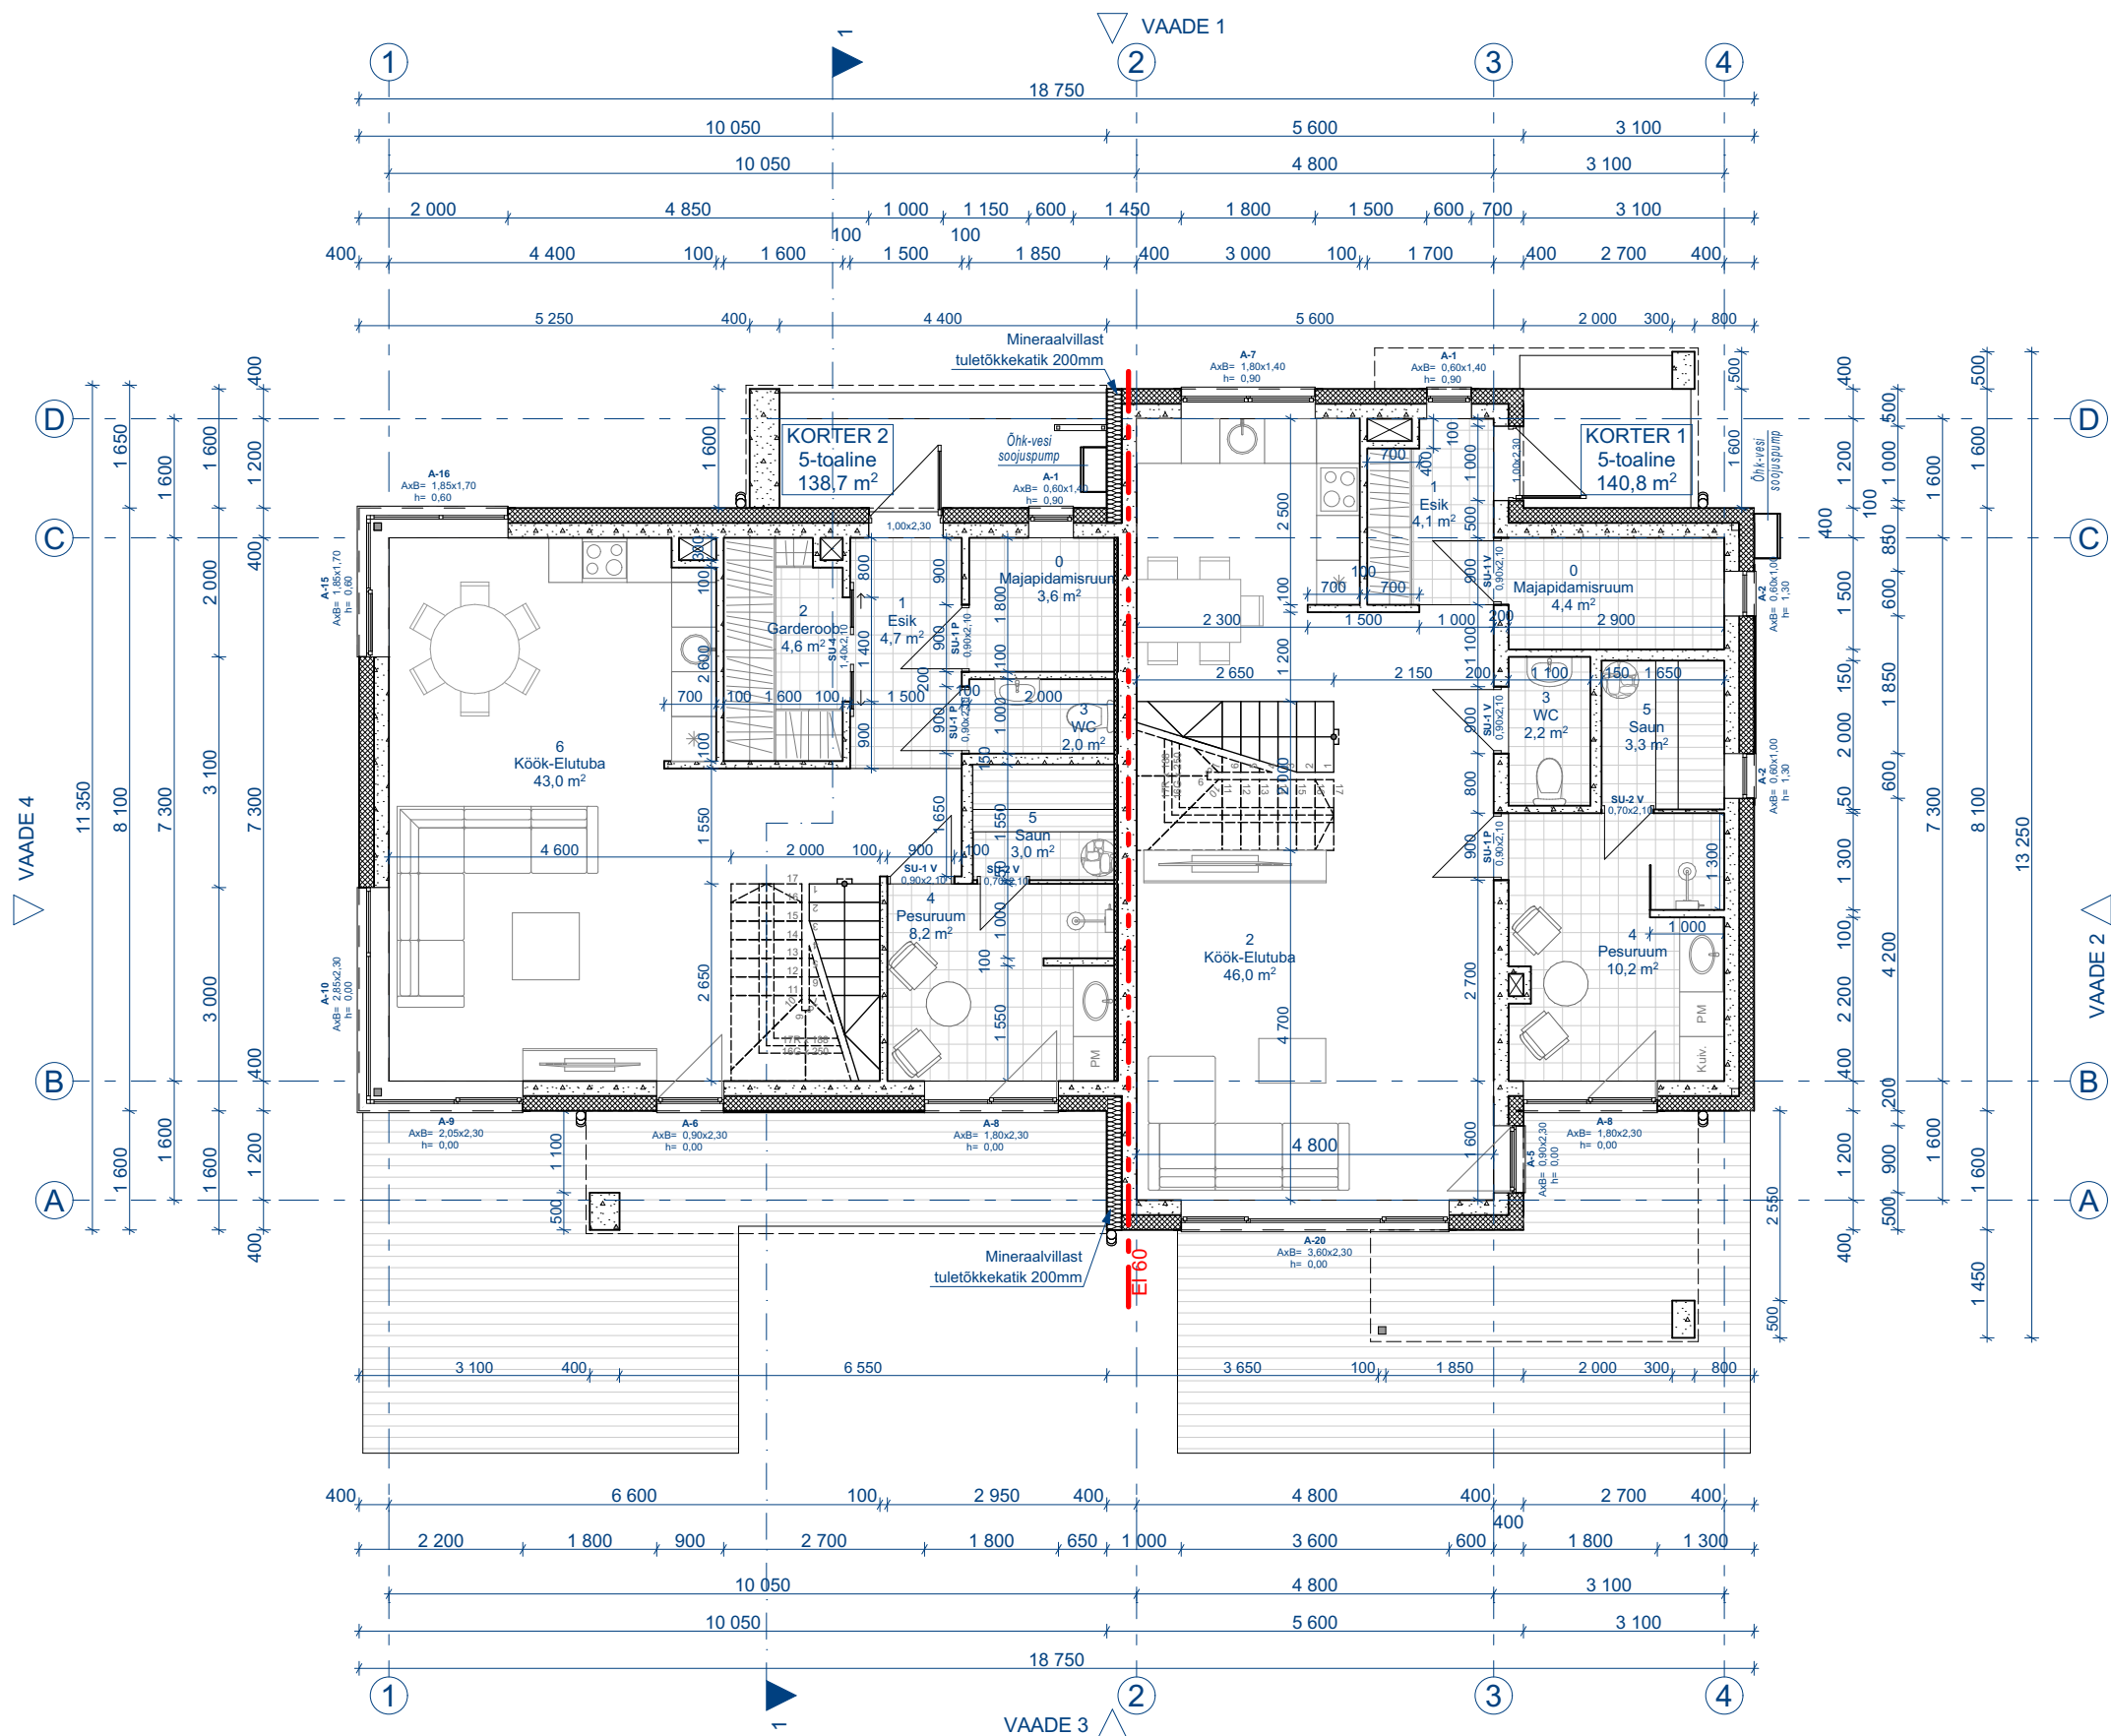

KORTER 1			
KORRUS	NR	RUUM	PINDALA
Esimene	0	Majapidamisruum	4,4
Esimene	1	Esik	4,1
Esimene	2	Köök-Elutuba	46,0
Esimene	3	WC	2,2
Esimene	4	Pesuruum	10,2
Esimene	5	Saun	3,3
Teine	6	Trepihall	11,6
Teine	7	Tuba 1	14,4
Teine	8	Duširuum	3,0
Teine	9	Tuba 2	10,8
Teine	10	Tuba 3	10,8
Teine	11	Vannituba	5,8
Teine	12	Tuba 4	13,8
			140,4 m²

KORTER 2			
KORRUS	NR	RUUM	PINDALA
Esimene	0	Majapidamisruum	3,6
Esimene	1	Esik	4,7
Esimene	2	Garderoob	4,6
Esimene	3	WC	2,0
Esimene	4	Pesuruum	8,2
Esimene	5	Saun	3,0
Esimene	6	Köök-Elutuba	43,0
Teine	7	Trepihall	11,0
Teine	8	Tuba 1	11,2
Teine	9	Tuba 2	13,3
Teine	10	Tuba 3	15,4
Teine	11	Tuba 4	11,2
Teine	12	Vannituba	7,0
			138,2 m²

EHITISEALUNE PIND 204,3 m²



MiHo OÜ
Registrikood: 11344754
Reg.nr: EEP000998
Pae 25-33 Tallinn
phone: +372 56 642 338
email: kristina@miho.ee

Objekt:

Asukoht:

KAHE KORTERIGA ELAMU

HARJUMAA, TALLINN,
KRISTIINE LINNAOSA,
Liblika tn 3

ESIMISE KORRUSE PLAAN			
Tellija:	KRISTJAN REIGO		
Arhitekt:	HELEN TIKKA		
Vastutav arhitekt:	KRISTINA SEPP		
Projekti staadium:	EELPROJEKT		
Kuupäev:	Töö nr:	Möötkava:	Leht:
24.09.2020	23-2019	1:100	AR-2