


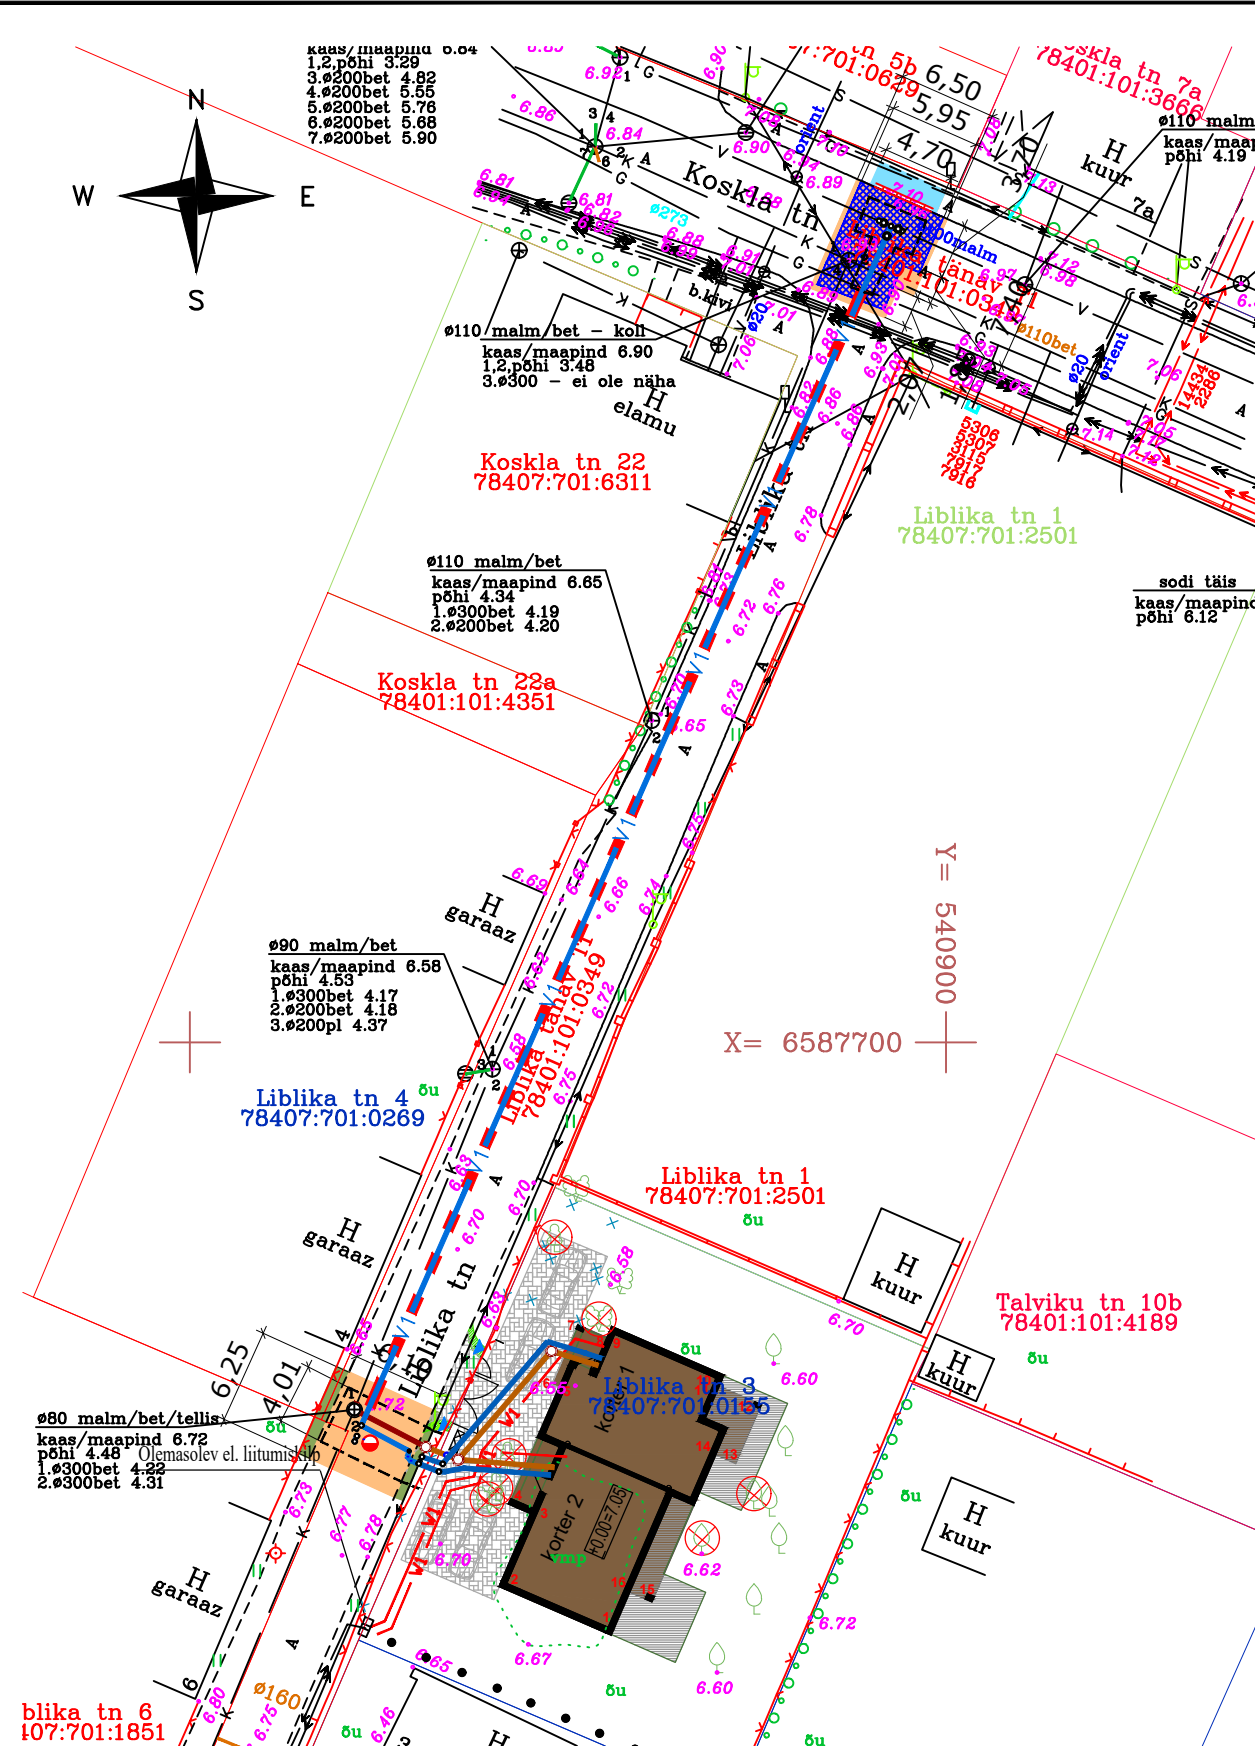

ARHITEKTUURIBÜROO MIHO OÜ poolt koostatav ehitusprojekt
nr. 23-2019, "Kahe korteriga elamu Liblika tn 3"

	PROJEKT. ÜKSIKELAMU		PROJ. PRÜGIKASTID (betoonalusel)
	PROJEKT. PUITTERRASS		LIKVIDEERITAV EHTIS
	PROJEKT. PLAADISTATUD ALA (KIVIPARKETT)		LIKVIDEERITAV PUU
			PROJ. PUITAED h=1,5 m
			PROJEKT.EL.MP.KAABEL

TINGMÄRGID

	OLEMASOLEV KINNISTU PIIR
	OLEMASOLEV KANALISATSIOONITORUSTIK
	OLEMASOLEV VEETORUSTIK
	OLEMASOLEV MADALPINGEÕHULIIN
	OLEMASOLEV MADALPINGEKAABEL
	OLEMASOLEV KESKPINGEKAABEL
	OLEMASOLEV GAASITORU
	OLEMASOLEV SIDETRASS
	OLEMASOLEV SIDETRASS
	OLEMASOLEV PIIRDEAED
	OLEMASOLEV PIIRDEAED
	OLEMASOLEV MAAKRAAN
	TAASTATAV SÕIDUTEE A/B KATE (AC 16 surf= 5 ja 6 cm) (vaata konstruktsiooni lõiked !)
	TAASTATAV SÕIDUTEE A/B KATE (AC 32 base= 6 cm)
	TAASTATAV KÖNNITEE A/B KATE (AC 8 surf= 5 cm)
	TAASTATAV HALJASALA (h= 15 cm)
	TAASTATAV SÕIDUTEE BETOONÄÄREKIVI (80x15x30; h=8cm)
	KAIEVIKU TSOON

OÜ Torudisain, töö nr. 20192434


Kinnistu Liblika tn 3 veevarustuse
kanalisatsiooni tööprojekt

Tingmärgid:

	Proj. vaatluskaev
	Proj. otsakork kanalisatsioonil
	Proj. kanalisatsioonitorustik (ühisvõrgu osaks jääv toru)
	Proj. kanalisatsioonitorustik (liitujale jääv toru)
	Proj. veetorustik (liitujale jääv toru)
	Proj. veetorustik tänaval (ühisvõrgu osaks jääv toru)
	Proj. torustik (rajamine kinnisel ehitusviisil - suundpuurimisel)

MÄRKUSED:

- Geodeetiline alusplaan Throne OÜ poolt, töö nr. G19100. Mõõdistus teostatud 4.03.2019.a.
- Katte taastamisel lähtutud "Tallinna linna kaevetööde eeskiri" määrus nr. 32, 2.09.2004.a. LISA määrus nr. 42 jõustumine 1.01.2012.a.
- AC 16 surf segus 100% tärkivikillustikku (Gc90/15;An10;LA15;FI15). A/B katted taastada asfaldilaoturiga ühe tervikliku paigana. AC 32 base (Gc90/15;AnNR;LA30;FI15). A/B katted taastada asfaldilaoturiga ühe tervikliku paigana. AC 8 surf (45% tärkivikillustik). A/B katted taastada asfaldilaoturiga ühe tervikliku paigana.
- Vuugid ja a/b katete vahelised pinnad kruntida bituumeni või bit. emulsiooniga. A/B kate paigaldada sooja vuugiga.
- "Asfaldist katendikihtide ehitamise juhised" Maanteeameti peadirektori käskkirj nr. 0314 (23.12.2015.a.)
- Kui a/b katet kahjustatakse suuremas ulatuses kui projektdokumentatsioonis kajastatud siis tuleb see normide kohaselt taastada.
- "Killustikust katendikihtide ehitamise juhised" MA 2016-012.
- Tagasitõrjete ja tihendamise teostada kihipaksusega max 0,3 m
- Projekteeritud ja olemasolev katend tuleb omavahel kõrguslikult sujuvalt kokku viia. Säilitada olemasolevad kalded.
- Lubjakivikillustikalus sõidutee all rajada kiilumismeetodil (fr. 32/63 kiiluda fr. 16/32 ja 8/16, kulu 15 ja 35 kg/m2) vastavalt Tee ehitamise kvaliteedinõuded, MKM 03.08 2015. a määrus nr 101. Emin=170 MPa, LA=30.
- Kui kaevetöödel selgub, et tänaval on kasutatud teistsugust katendi konstruktsiooni siis tuleb see taastada olemasoleva konstruktsiooni järgi. Konstruktsiooniline muudatus tänaval maa-alal tuleb eelnevalt tiendavalt kooskõlastada Tallinna Kommunaalametiga.
- Kasvumulla huumuse sisaldus peab olema vähemalt 3%. Kasvumuld peab olema mineraalmuld(pH 6,5...7,0), mis ei tohi sisaldada kive, killustikku, umbrohujuuri ega taimedele kahjulikke aineid ja tuleb tihendada nii, et ei tekiks vajumisi ega vee lohkusi. Kasvumullana ei tohi kasutada külmunud pinnast. Olemasoleva ja taastatava haljasala piir tuleb ühtlustada ning tasandada niidukõlblikuks.
- Tallinna Kommunaalameti teeregistri andmetel on Koskila tänava sõidutee kate rajatud 1994.a.

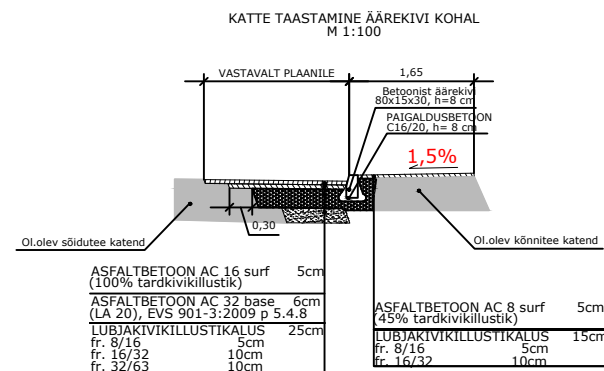

Mastlop

OÜ Mastlop

Reg.kood 12618952; EEP003122, ELK000079
Peterburi tee 2F, Tallinn 11415
tel. +372 56 24 26 34, e-mail ppoltsam@gmail.com

Projekti juht	Pärt Põltsam
Projekteeris	Pärt Põltsam
Kontrollis	Pärt Põltsam (tunnistuse nr. 106091)
Koostatud / trükitud: 09.09.2019/ 09.09.2019	

Projekti nimetus:	KATETE TAASTAMISE PROJEKT	Töö nr:	19058
Asukoht:	LIBLIKA TN 3/LIBLIKA TÄNAV T1	Leht nr:	AS-01
Tellija:	KRISTINE LO, TALLINN	Stadium:	PÕHIPROJEKT
Joonise nimetus:	OÜ TORUDISAIN	Mõõtkava:	1:500
	Häälinurme tn 21, Rae vald. Tel: 5023627 e-mail: torudisain@torudisain.ee		