


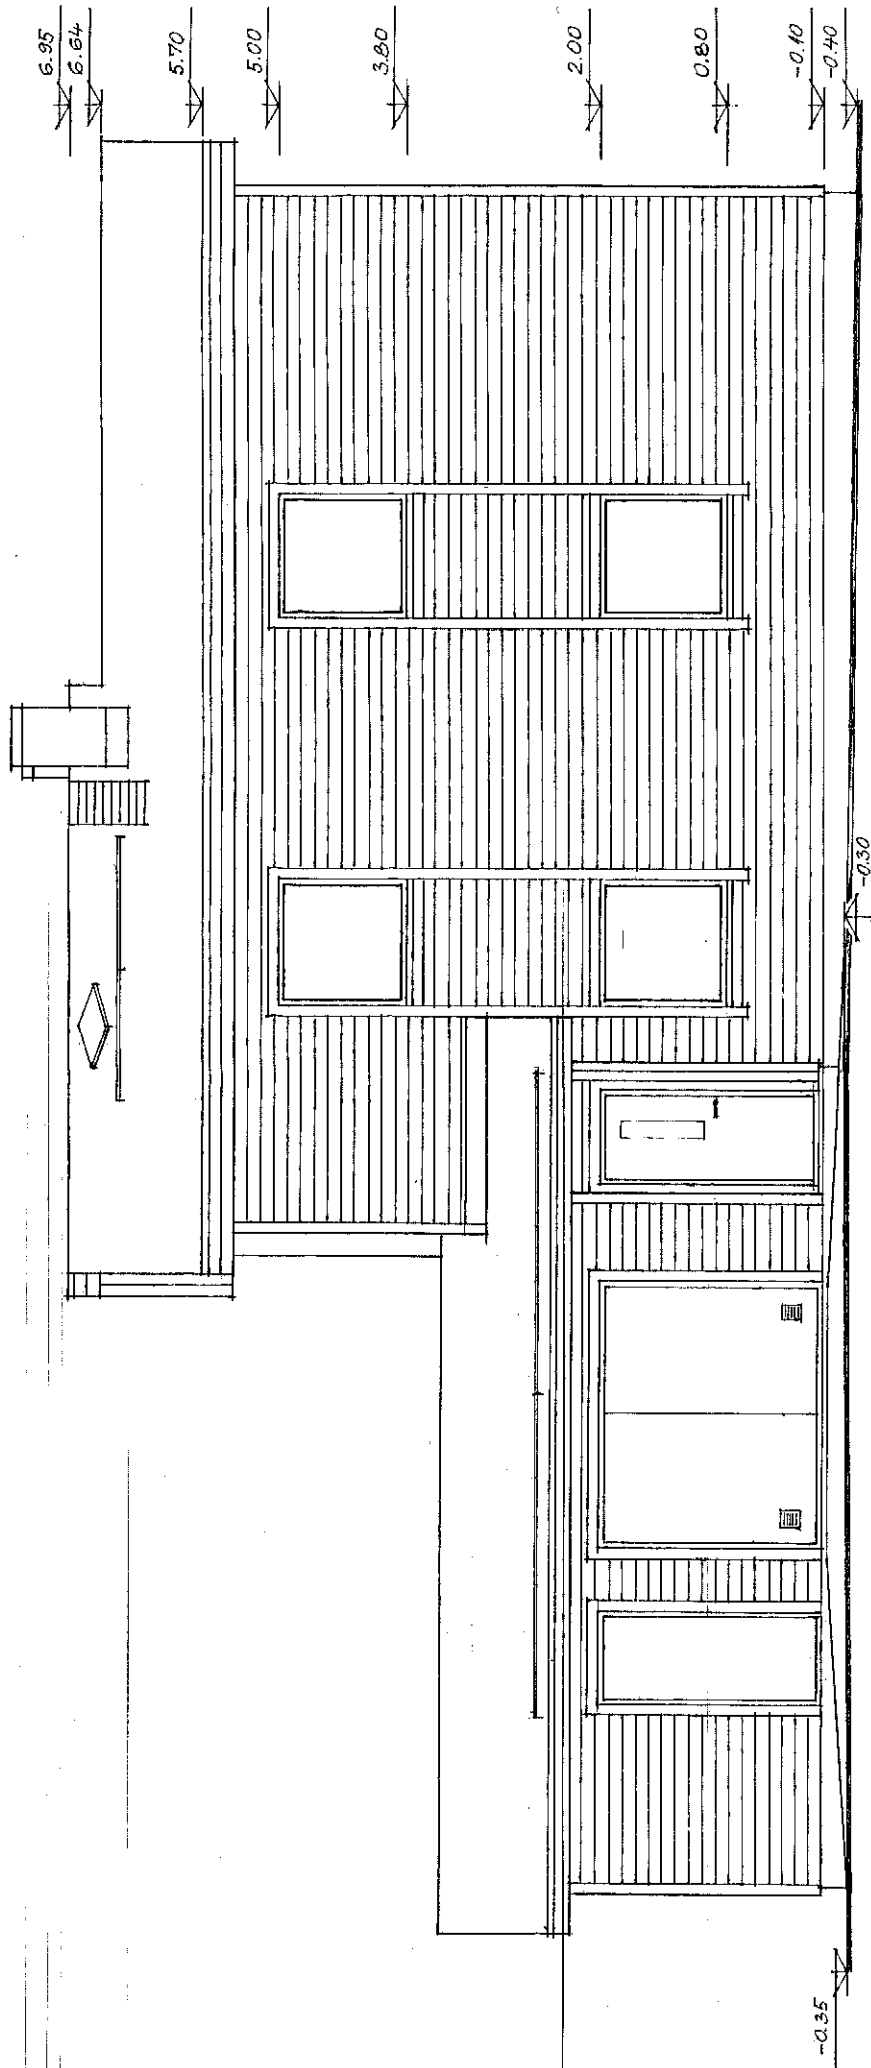

FIE ARVO METSOJA Reg. nr. EP 00345 FIE-0001				objekt	ALAMAJA REKONSTRUEERIMINE ELAMUKS	EP
autor	A. Metsoja	allikas	kuupäev	alustam	VILIVERE-7/18, AESPA KÜLA, KOHILA VALD	0603
omandik	M. Kass		28.03.07	joonam	VAADE "A" (põhjast, tänavalt)	150 m
					M 1:50	protsent A-6