


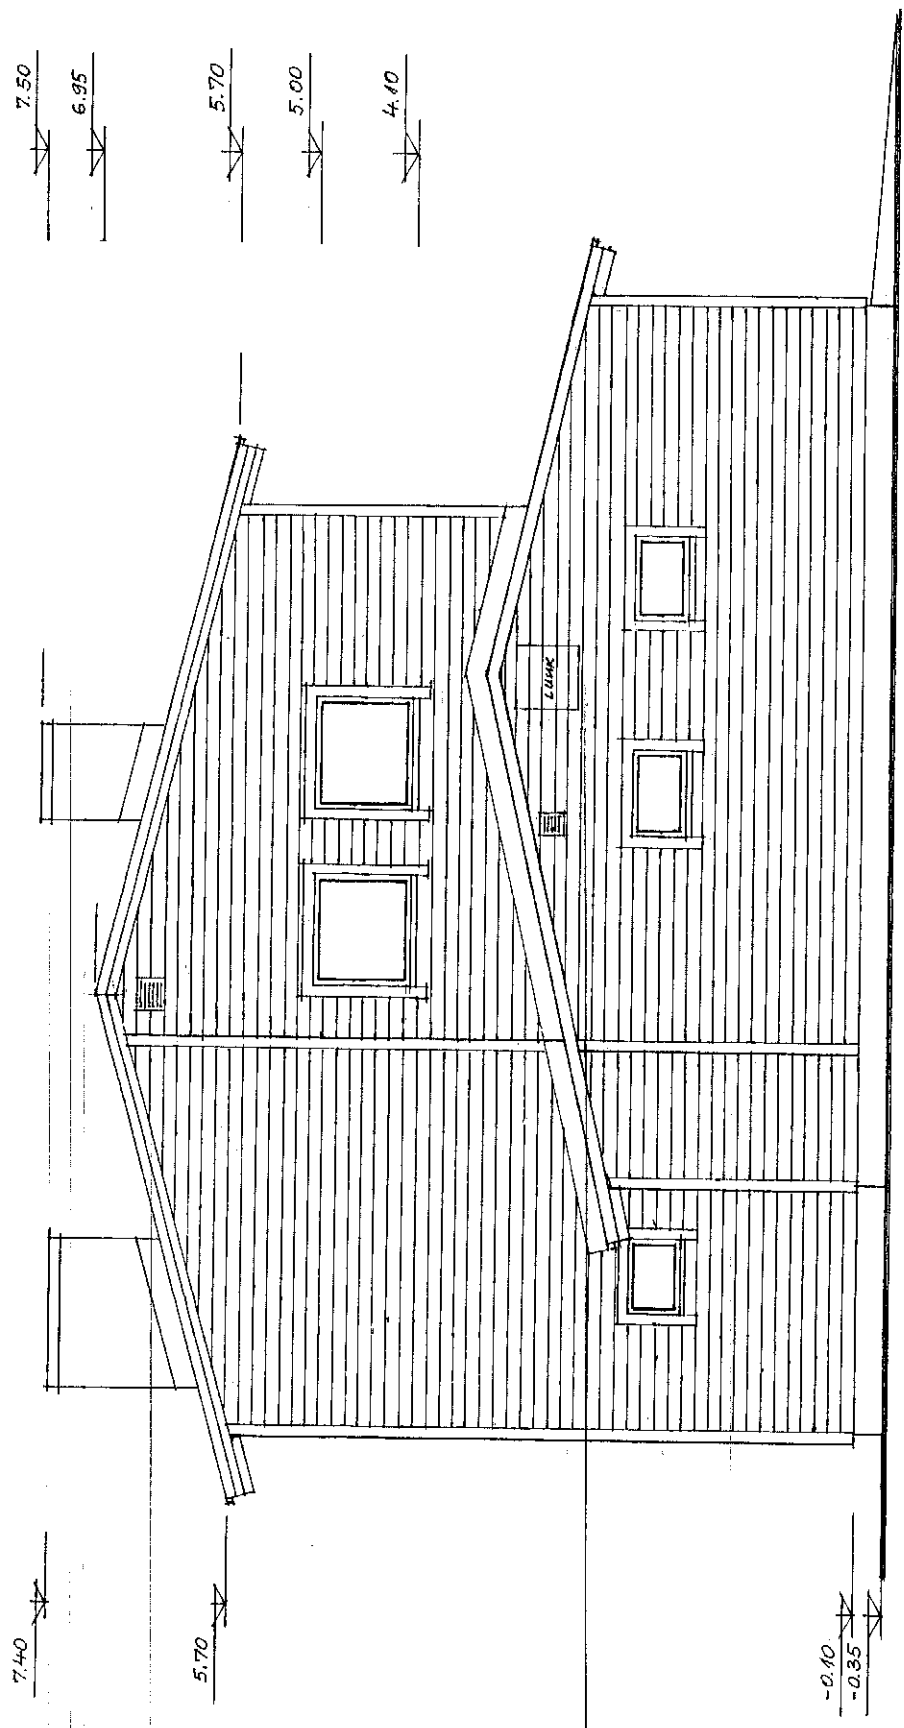

FIE ARVO METSOJA Reg nr. EP 00345FIE-0001				objekt	ALAMAJA REKONSTRUEERIMINE ELANUKS	studium	EP
autor	A. Metsoja	allin	koostaja	adress	VILIVERE-7/18, AESPA KÜLA, KOHILA VALD	vd nr	0603
omastik	M. Kass			joon	VAADE "B" (üldist)	joon nr	A-7
				M 1:50			