


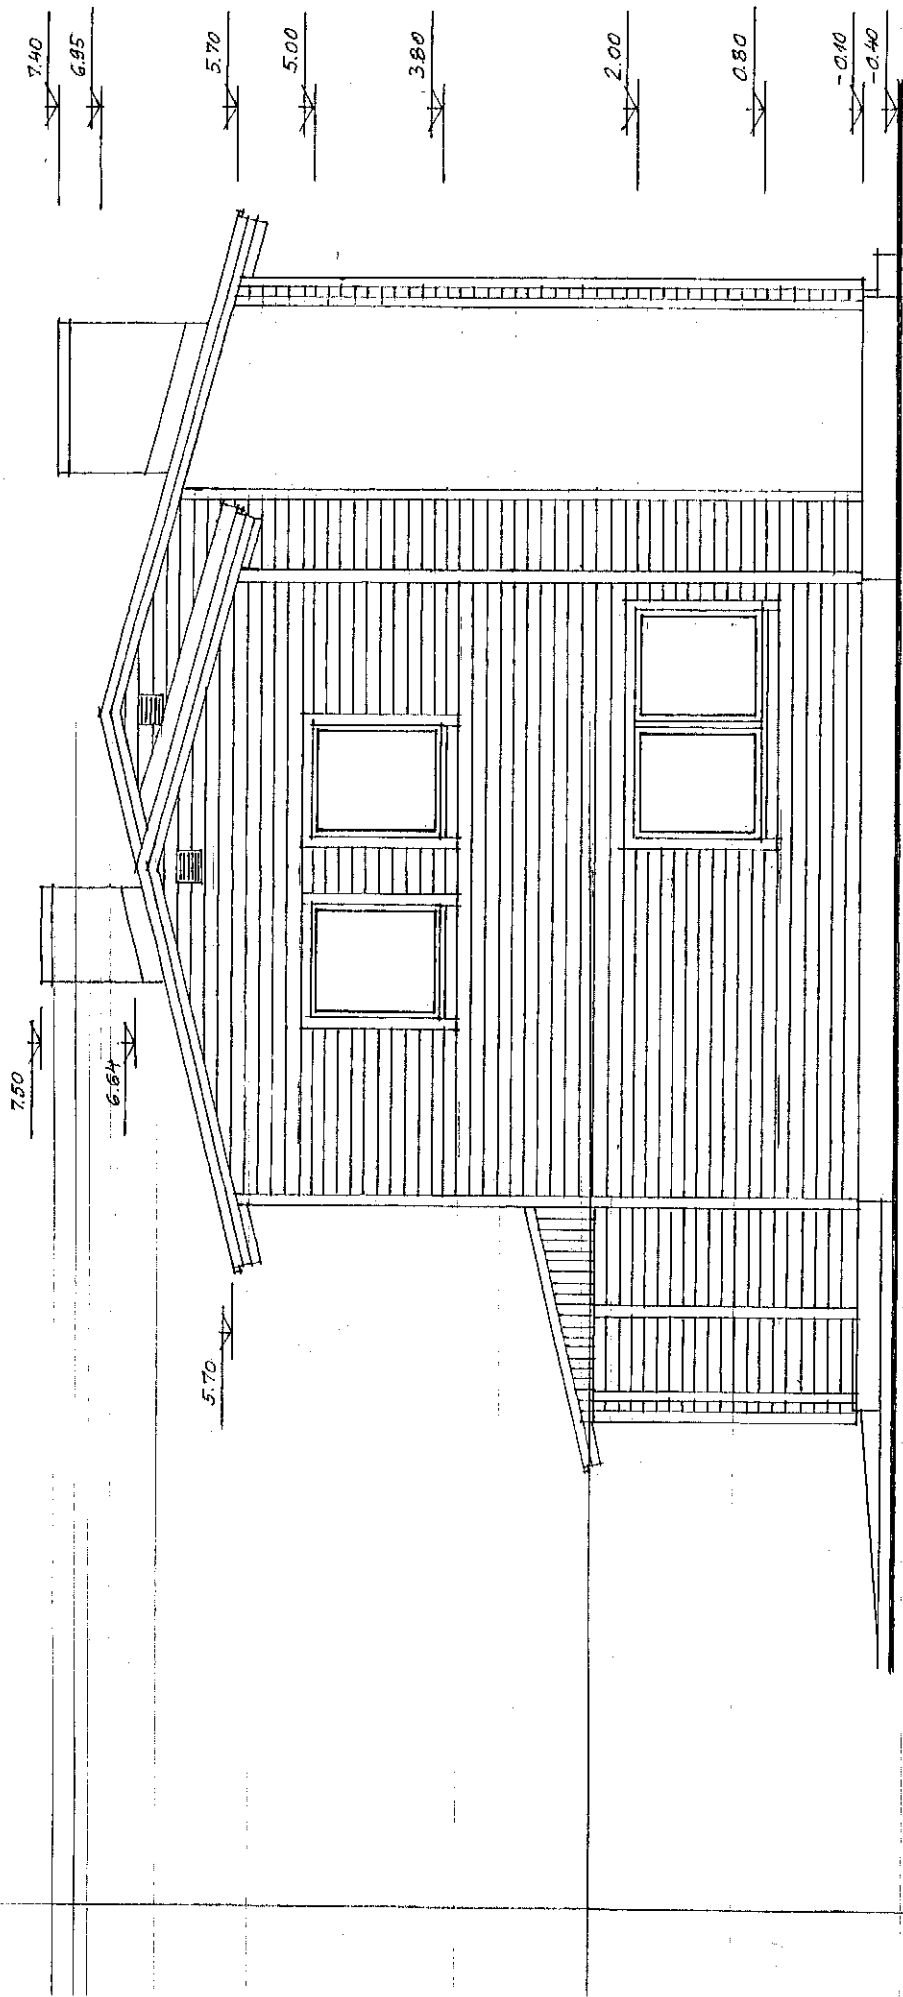

FIE ARVO METSOJA Reg. nr. EP 00345FIE-0001				objekt	ALAMAJA REKONSTRUEERIMINE ELAMUKS	studium	EP
autor	num	alus	koostaj	valdame	VILIVERE-7/18, AESPA KÜLA, KOHILA VALD	vald nr	0603
oranik	M. Kass			joon	VAADE "D" (häänest)	joon nr	A-9
				M 1:50			