


LÕIGE 1-1

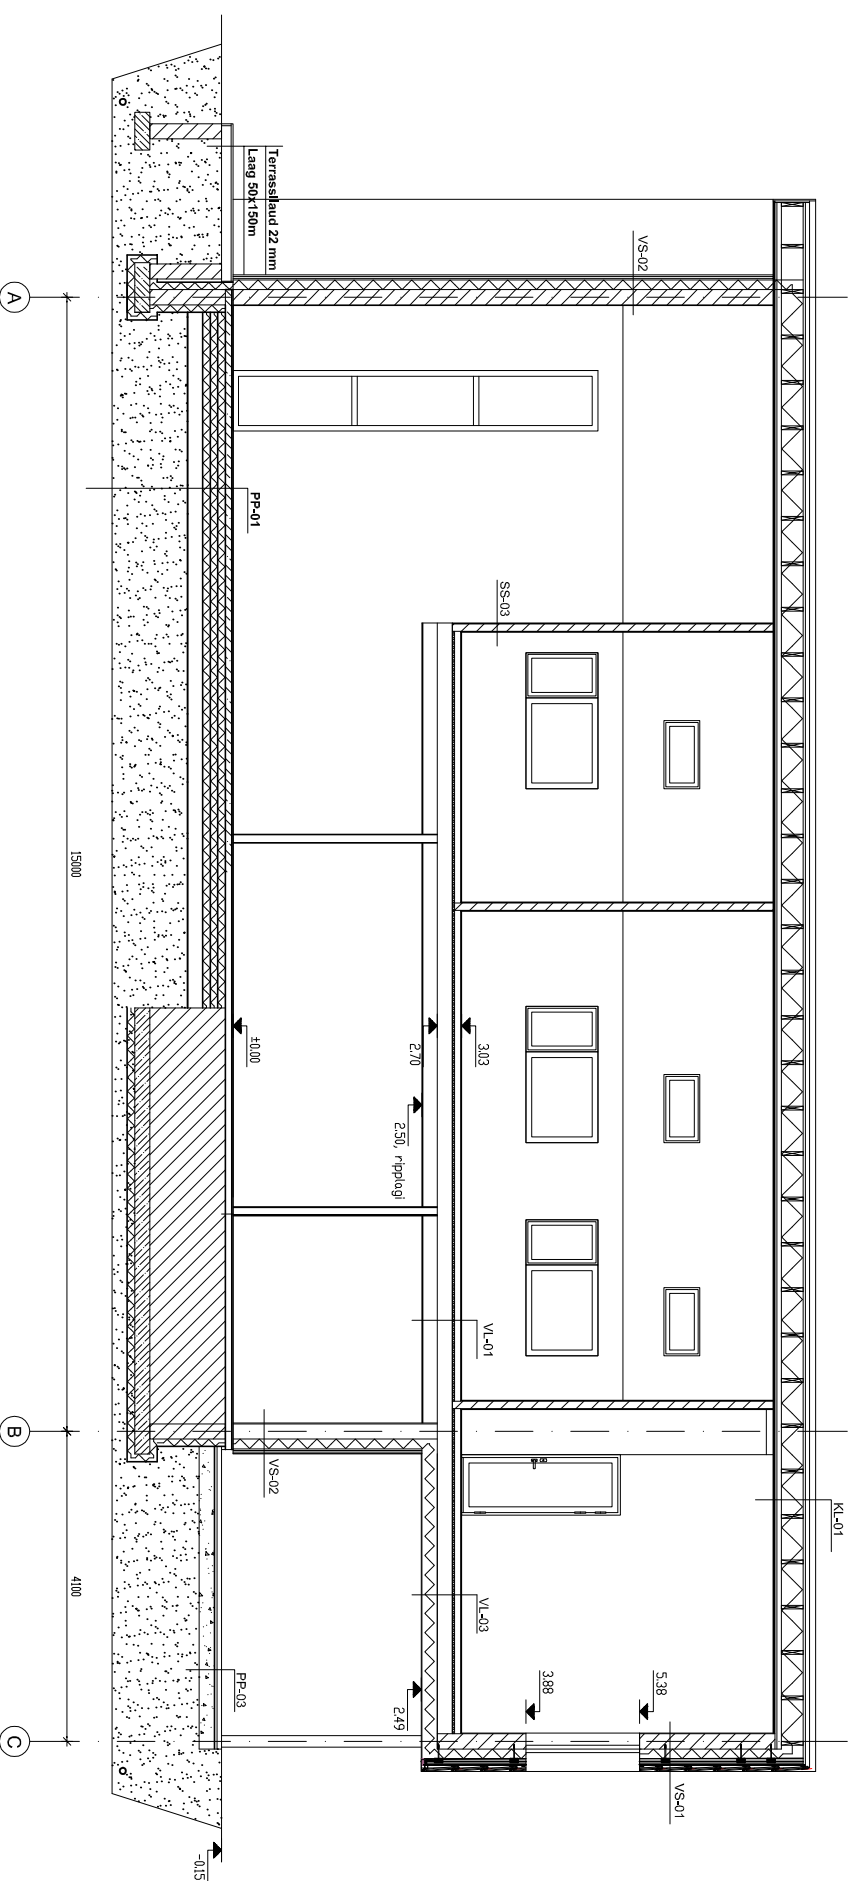

LÕIGE 2-2

Märkused:
 1. Vastuolude korral projekti eri osade vahel konsulteerida tellija ja arhitektiga.