
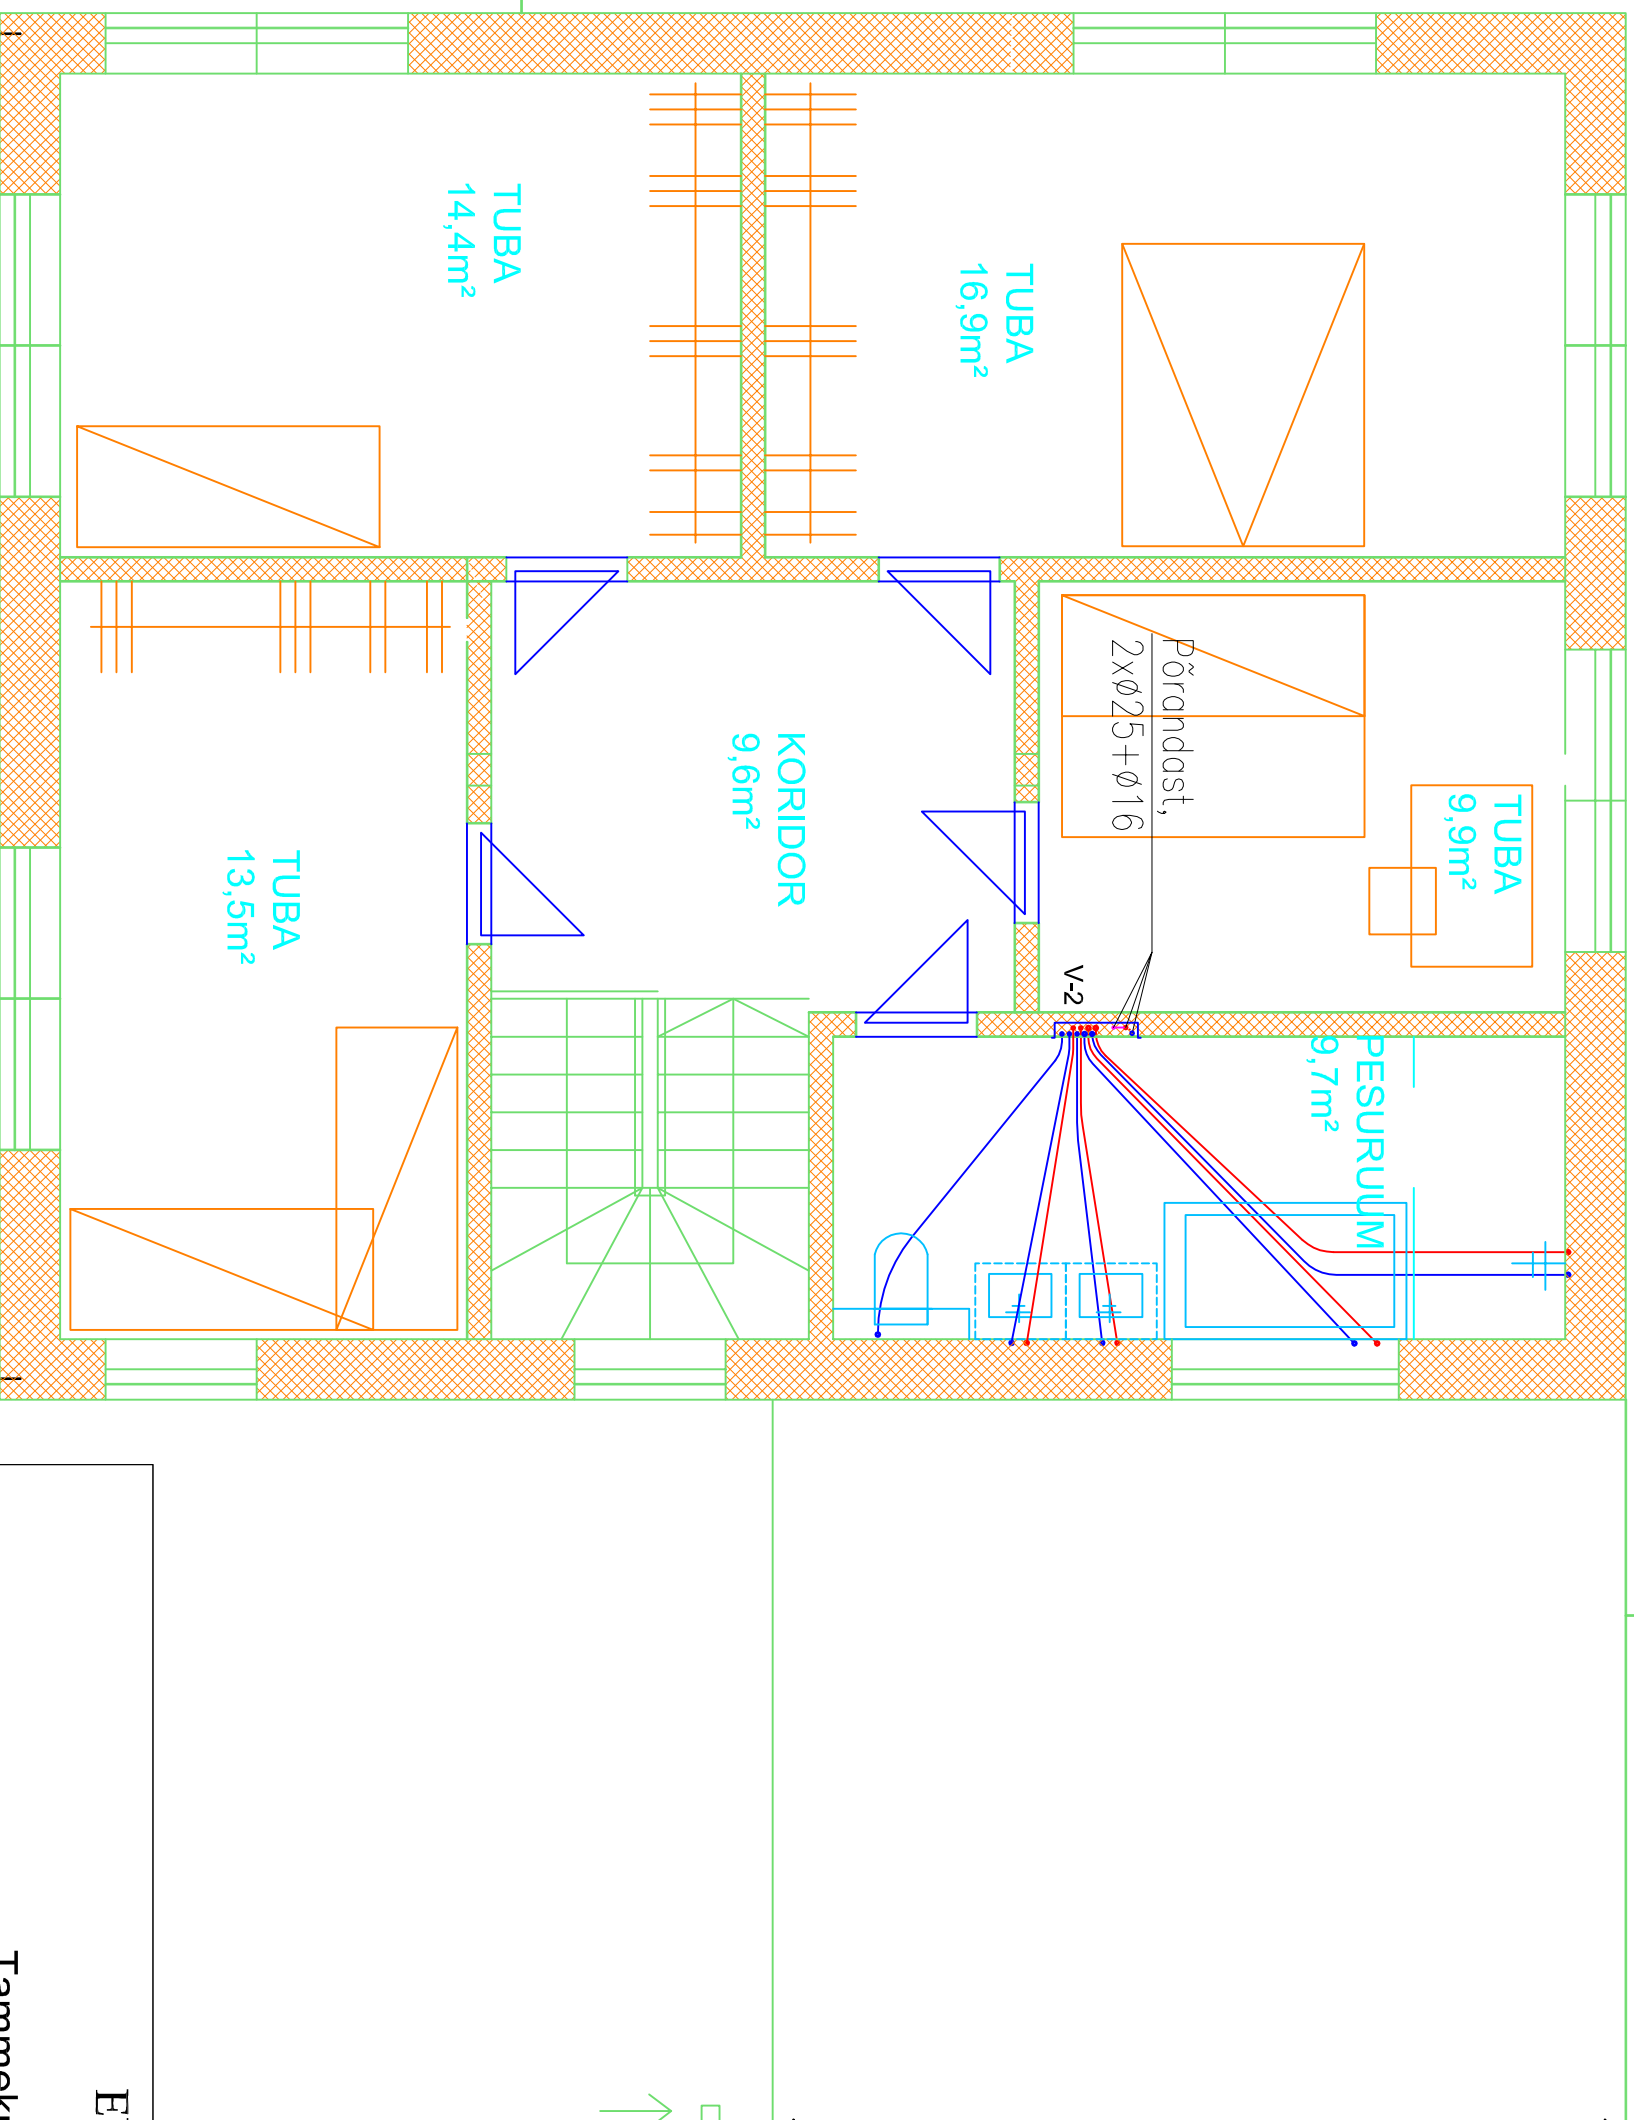


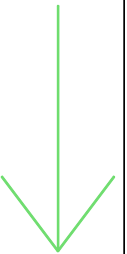

Märkused:

1. Kõik joonisel märkimata veetorud on De20, v.a. WC-pottide ja kätepesuvalamute ühendustorud, mis on De16.
2. Veevõtuseadmete ühenduste ette paigaldada omaette sulgarmatuur.
3. Veetorustik teostada PEX torudest või 3-kihilistest komposiittorudest, PN10.
4. Veetorustik paigaldada süvistatult pörandasse ja seintesse.
5. Montaažitööde kvaliteet peab vastama LVI-RYL 2002 nõuetele.
6. Torustike läbiviigud teostada vastavalt LVI 12-10217, kinnitused teostada vastavalt LVI 12-10370.
7. Torustike isolatsioon ja katted teostada vastavalt LVI 50-10344 ja LVI 50-10345.
8. Ehituskonstruksioonides paigaldada veetorud hülsi või isoleerida Ef13.

ELAMU

Tammekuru 6 Tartu linn

insener Richard Pajussaar		2.KORRUSE VEEVARUSTUSE PLAAK
v.spetsialist Tarmo Põderson		fail: TMMKR6_PP_VK-5-02_plaan 2V.pdf
Kuupäev 30.12.2022	Töö nr R17-2022	Stadium: PP M 1:50 Joonis: VK-2

OÜ HABELSBERG

Anne 49–82, Tartu Tel. 51 07717 hobelsberg@gmail.com EEP000229, ääreg. nr 11075872

Tingmärgid:

- sooja tarbevee toru pörandas
- külma tarbevee toru pörandas