


VAADE LOODEST

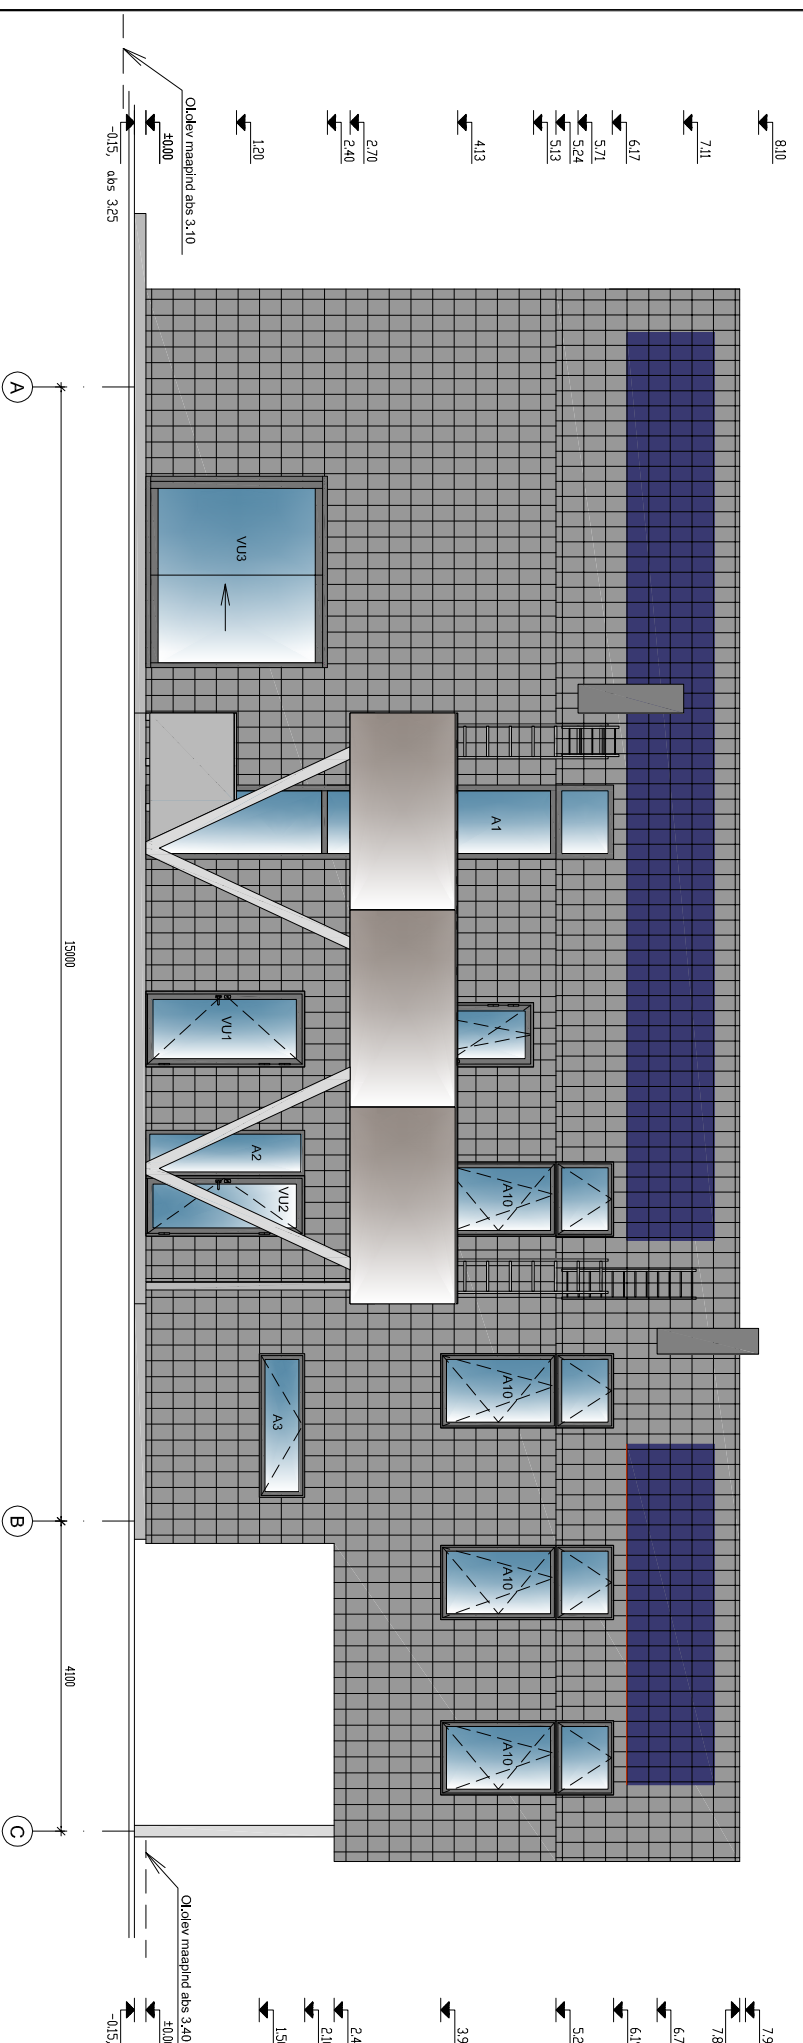

VAADE KAGUST

VÄLISVIIMISTLUS

Tingmärk	Element	Materjal/toon
	Välissein	Vertikaalne laudis raudsulfaadiga töödeldud lehis
	Välissein, katus	Keraamiline kivi, metallikhall
	Katus	Integreeritud päikesepaneel Solarstone
	Röödupiire	Massvärvitud klaas, tumehall
	Terrassipiire, katuseäär	Plaat, hall
	Sokkel,	Keraamiline plaat, tumehall
	Suitsukorstrnad	Krohvi, tumehall
	Terrass, rödu põrand	Terrassilaud, raudsulfaadiga töödeldud lehis
	Postid	Teras, toon RAL7043 struktuurne
	Röödalune	Laudis, raudsulfaadiga töödeldud lehis
	Konsoolse ma-jaosa alune lagi	Tsementkiudplaat, RAL7043 või laudis, raudsulfaadiga töödeldud lehis
	Akrnad	Puit-alumiiniumaknad, raam tumehall, - - - - -
	Uksed	Raam tumehall, RAL7043 / klaas
	Uks kindelkütijel	Puit, RAL7043
	Katuseredelid, aknaplekid, avatäidete paled	Alumiinium, min 1 mm, pulbervärvitud, toon RAL7043

Märkused:

1. Vastuolude korral projekti eri osade vahel konsulteerida tellija ja arhitektiga.