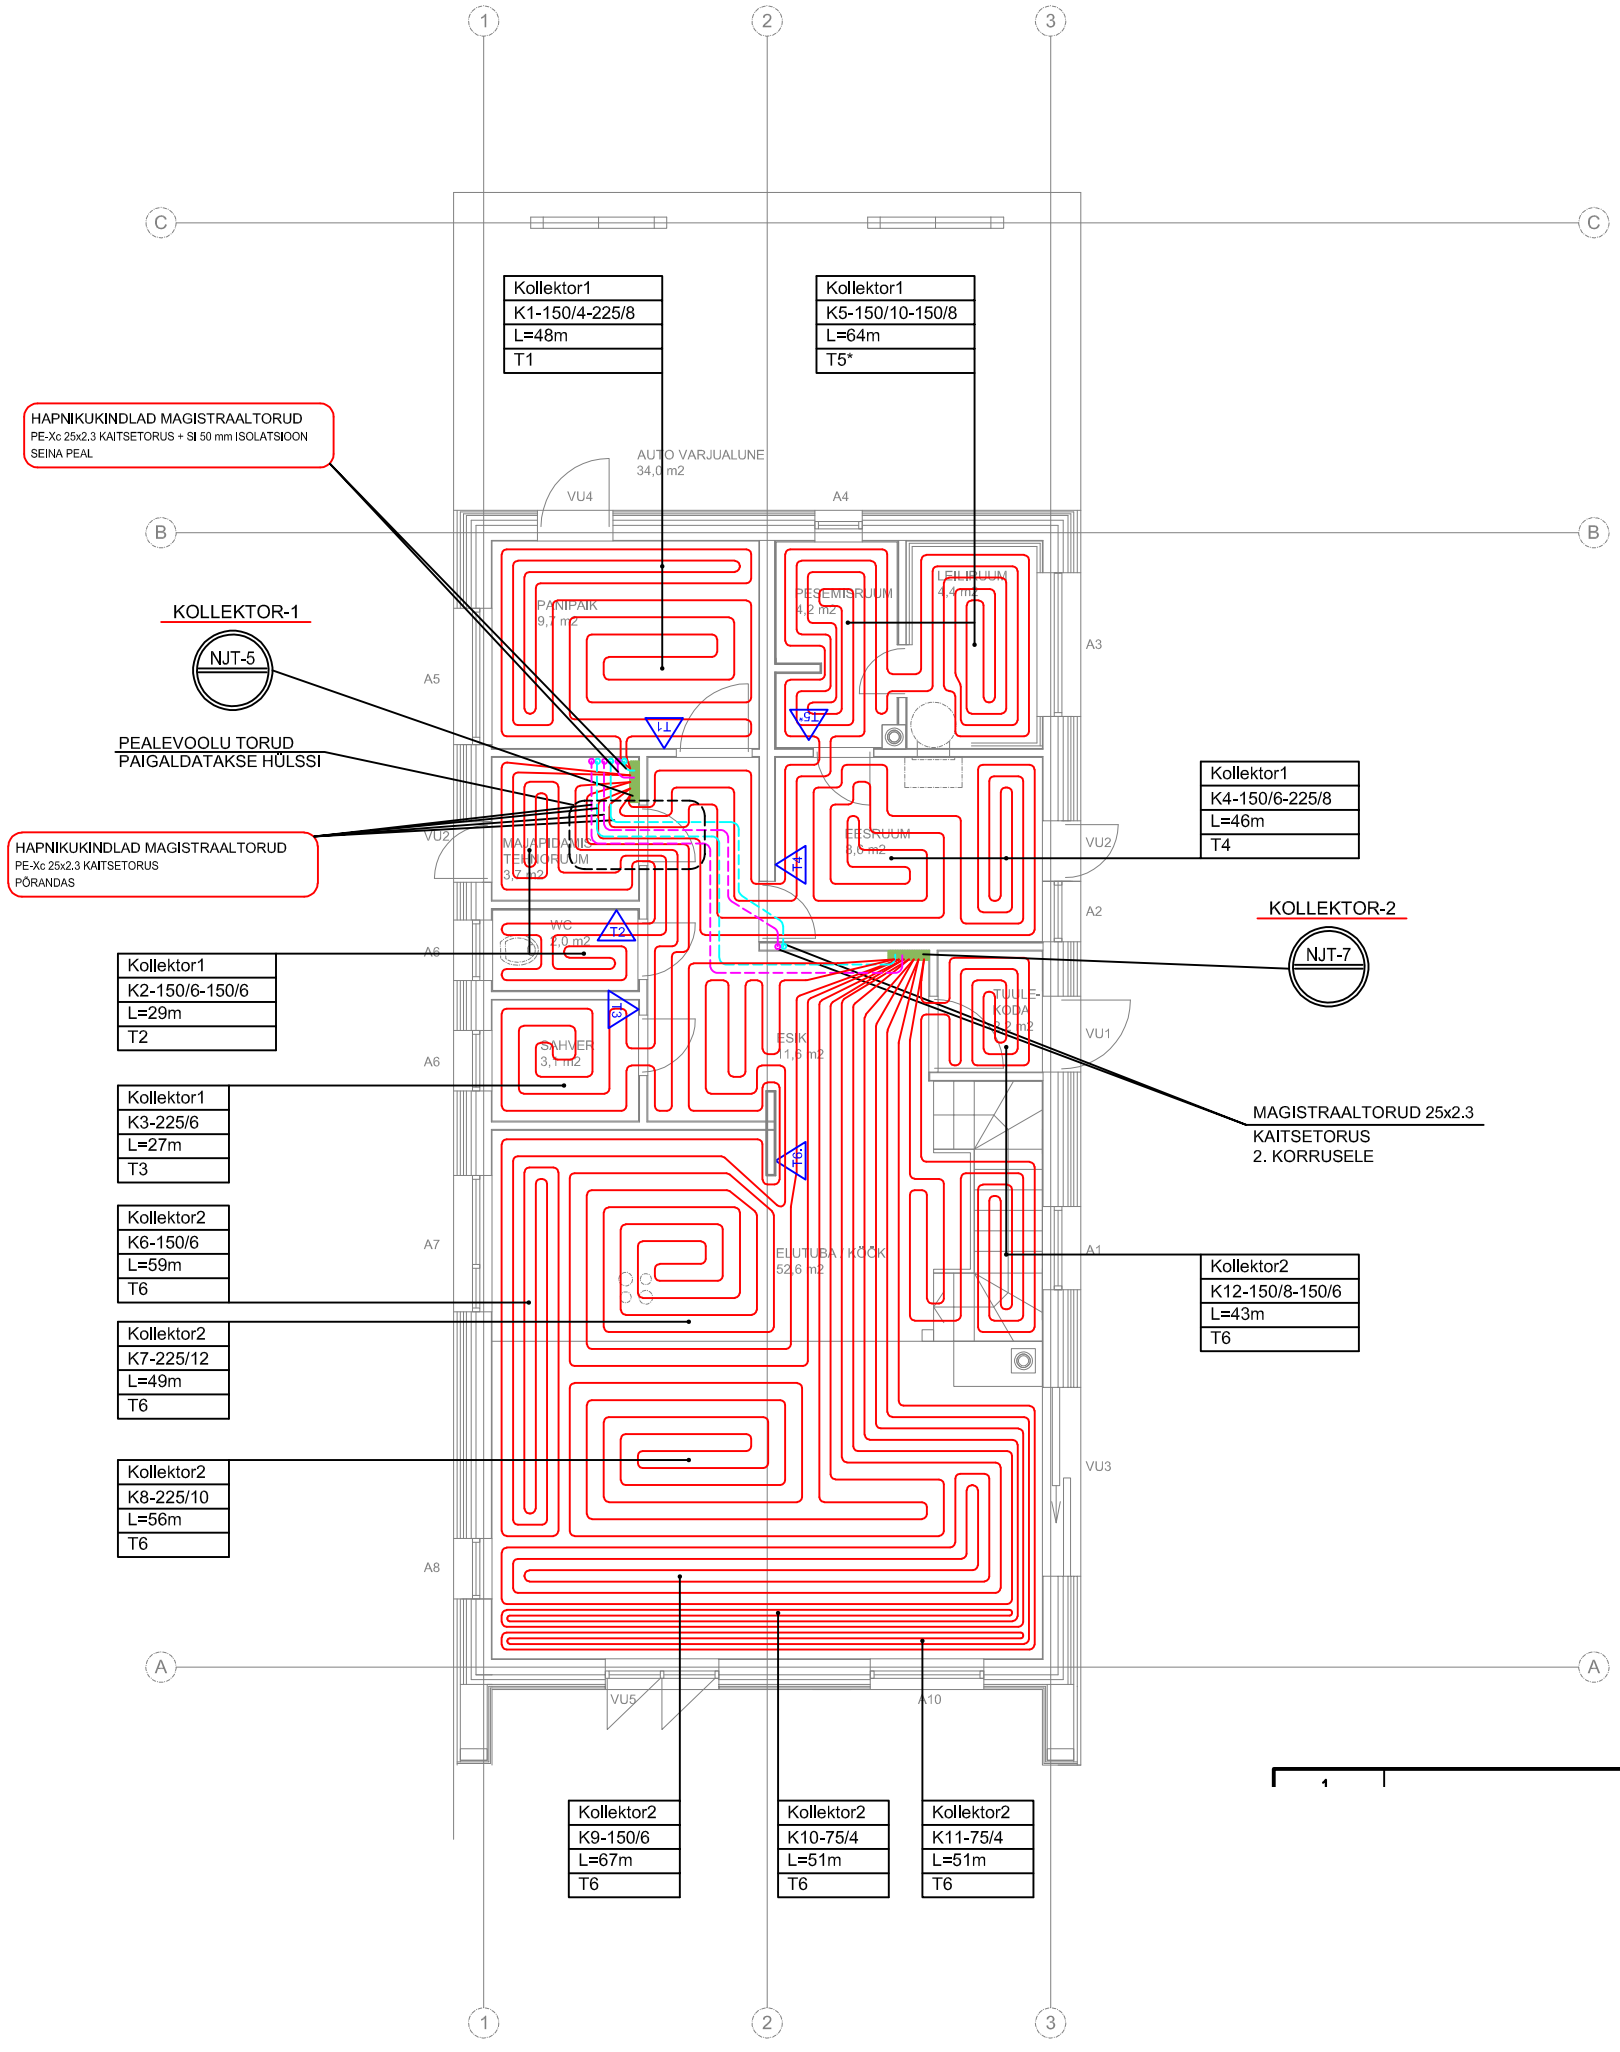

TINGMÄRGID

Kollektor1	– Kollektori nr
K1-150/6	– Kontuur nr.1, 150 samm (mm), 6 toru
L=52m	– Kontuuri pikkus (m)
T1	– Kontuuri juhib termostaat nr 1
T1	– Ruumitermostaat nr 1
T2*	– Põranda anduriga termostaat nr 2
	– Kollektor
KOLLEKTOR-1	– Kollektor nr 1
NJT-7	– 7 kontuuriline jagaja
	– Magistraaltorud

Põrandkütte kollektor

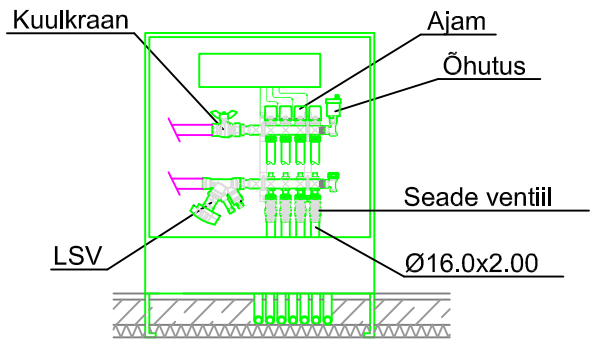

KÜTTETORU

-materjal PE-Xc
-läbimõõt 16x2.0 mm