


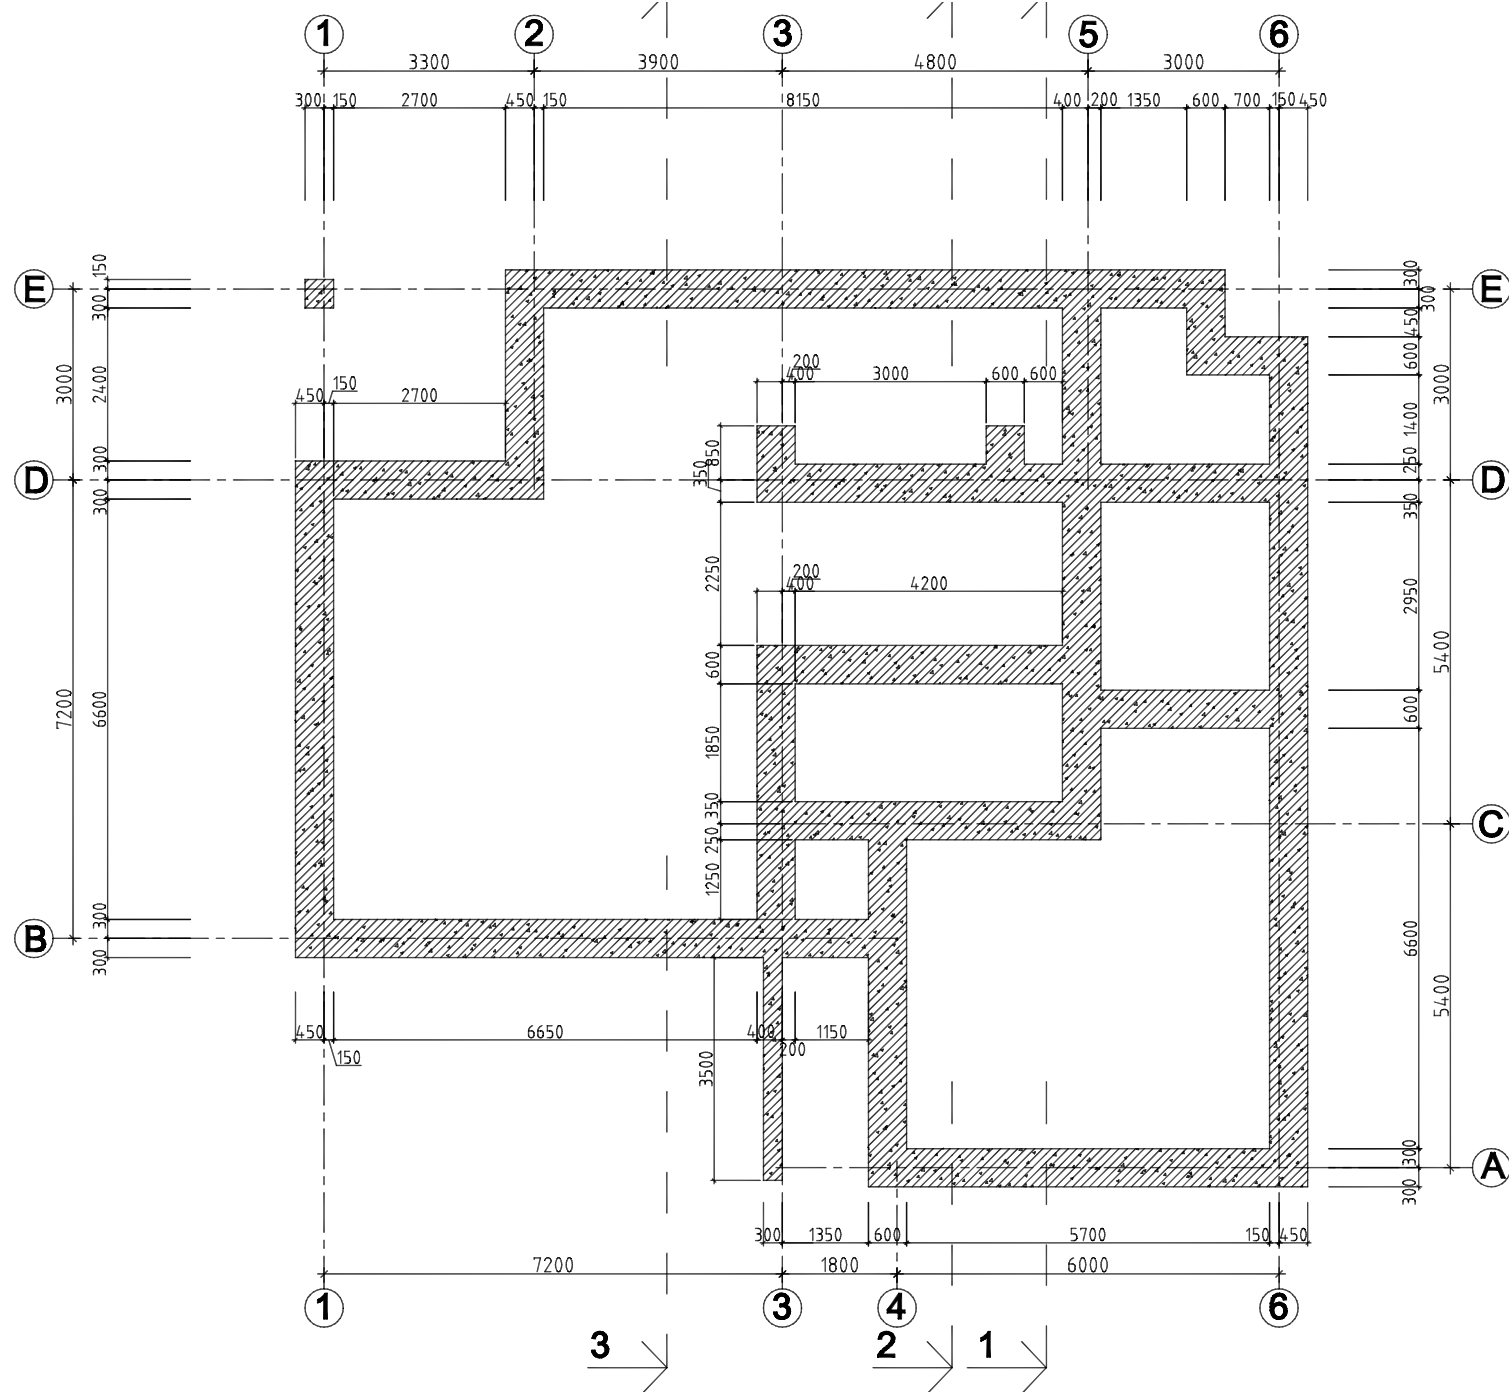

TALDMIKE PLAAN
M 1:100