


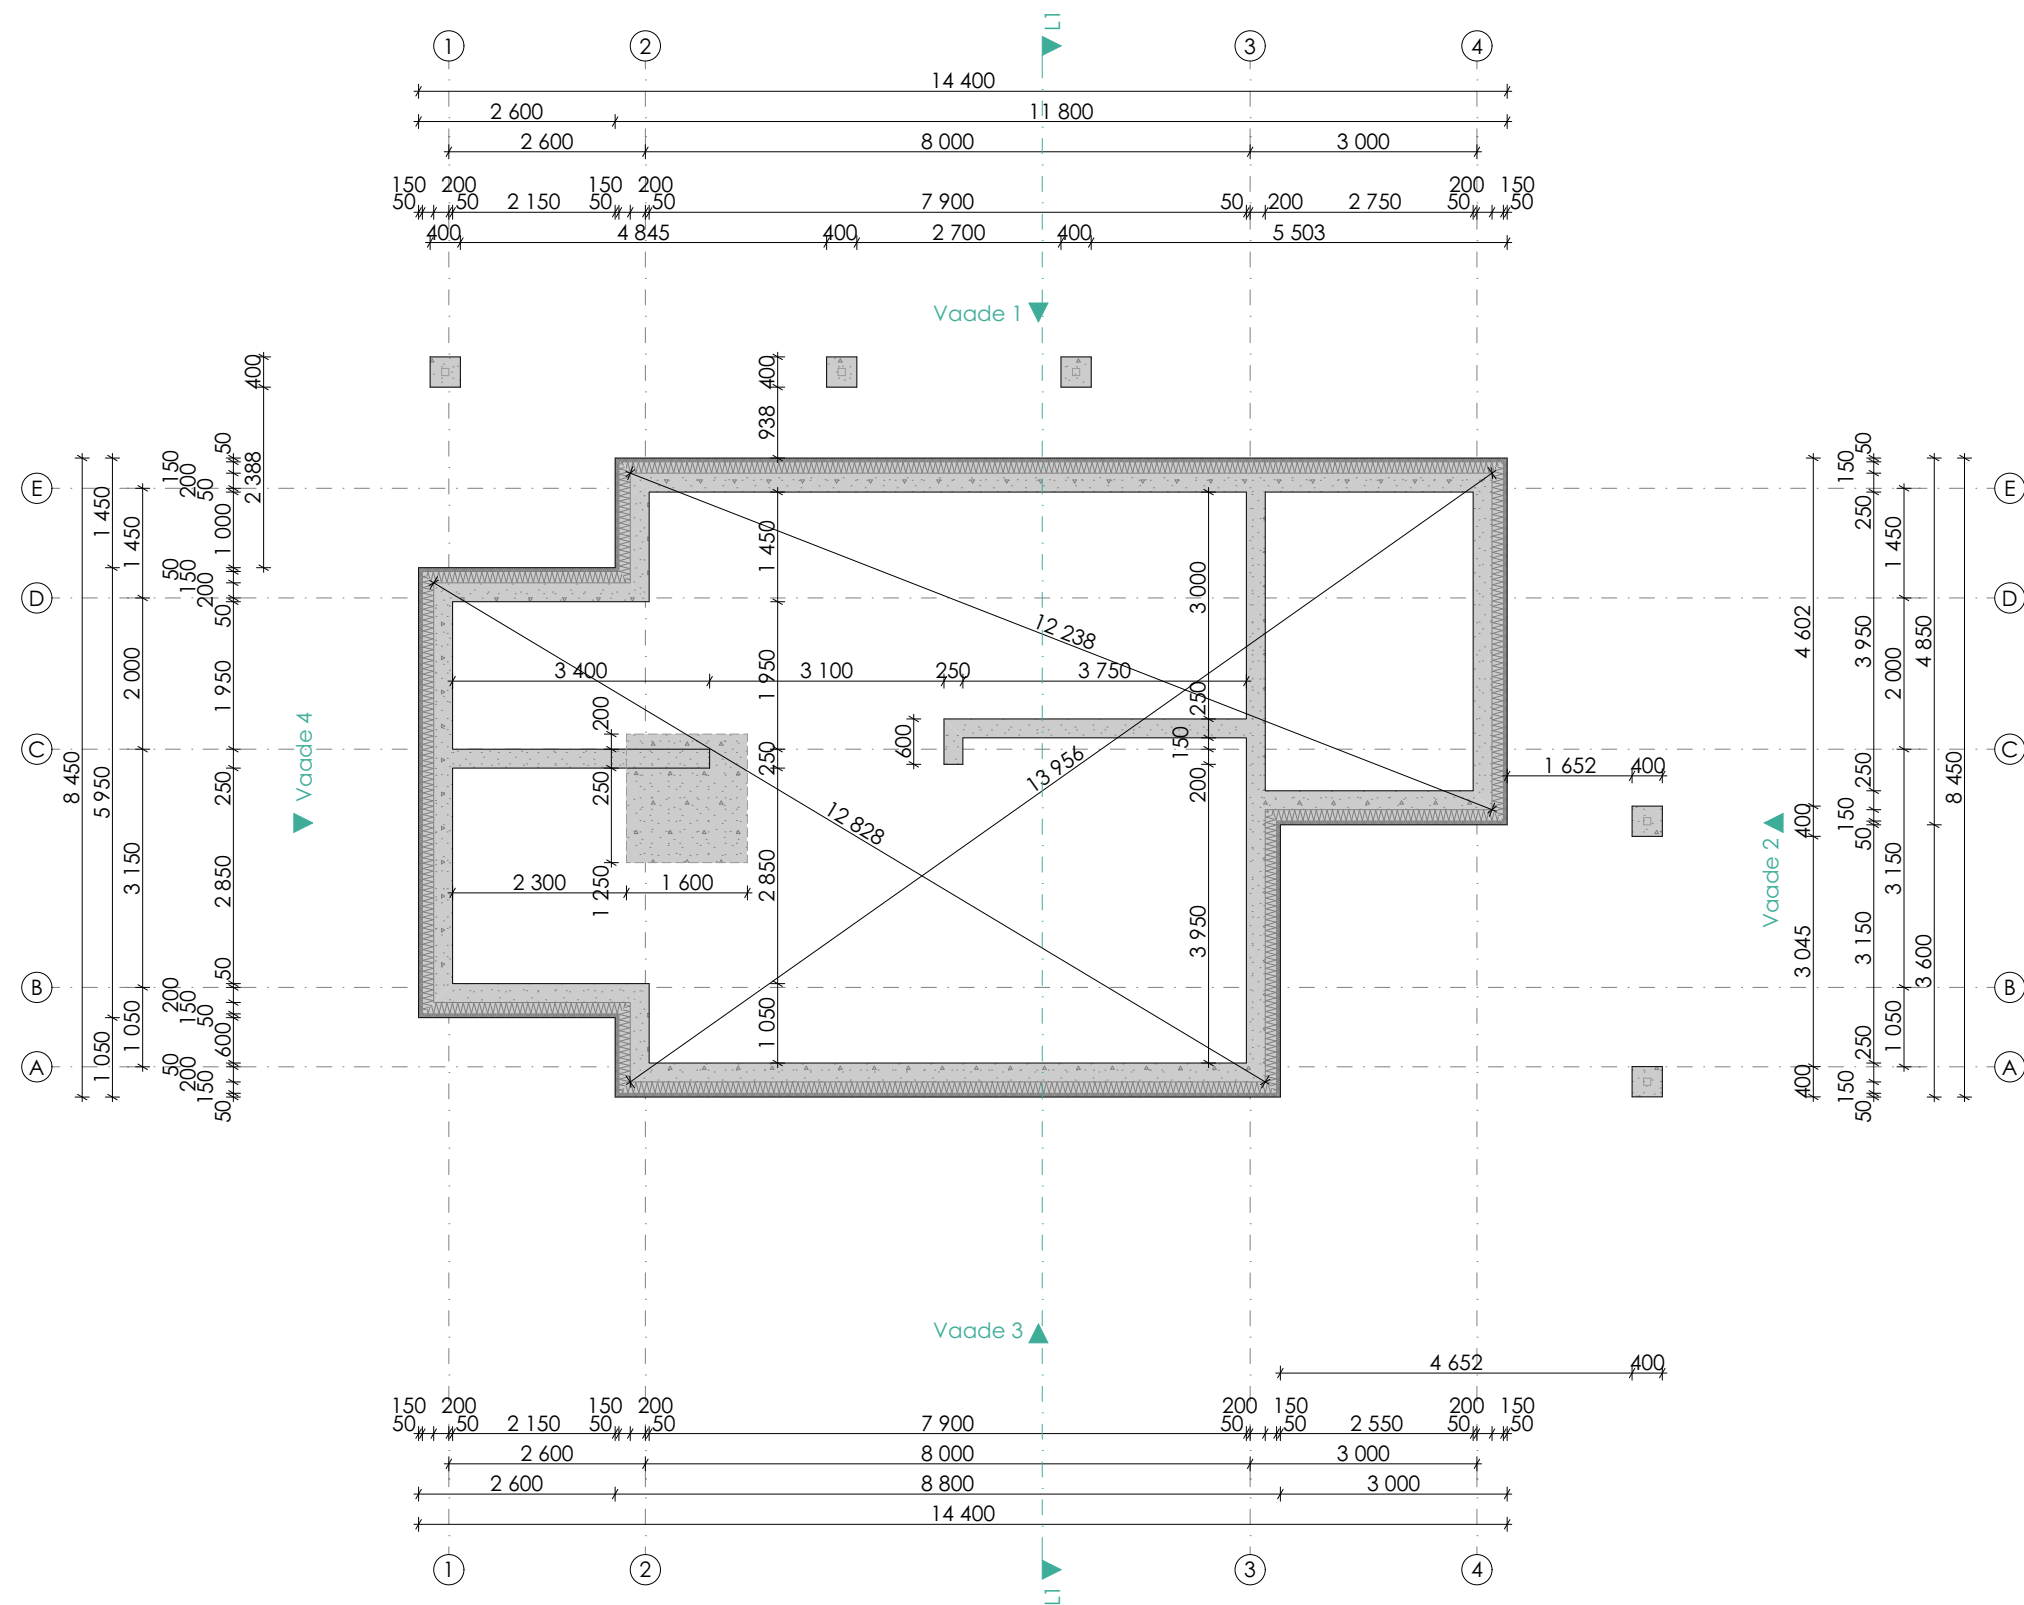

PLAATVUNDAMENT

Raudbetoon;
Hüdroisolatsioon;
Peripor taldmiku vorm 150mm;
EPS 100 soojustus 50mm;
Sokli osas krohv
Pinnase osas drenmatt

Hoone perimeeter soojustada 1m laiuselt horisontaalse EPS 120 soojustusega 100mm

Märkus: vundamendile koostada eraldi konstruktiivne projekt.

Konstruktiivse projekti koostamisel arvestada Tüve 34 ehitusgeoloogilise uurimistöö aruandega, töö nr. GE-2544, koostaja REIB OÜ 2018.a.