


LÕIGE

LÕIGE

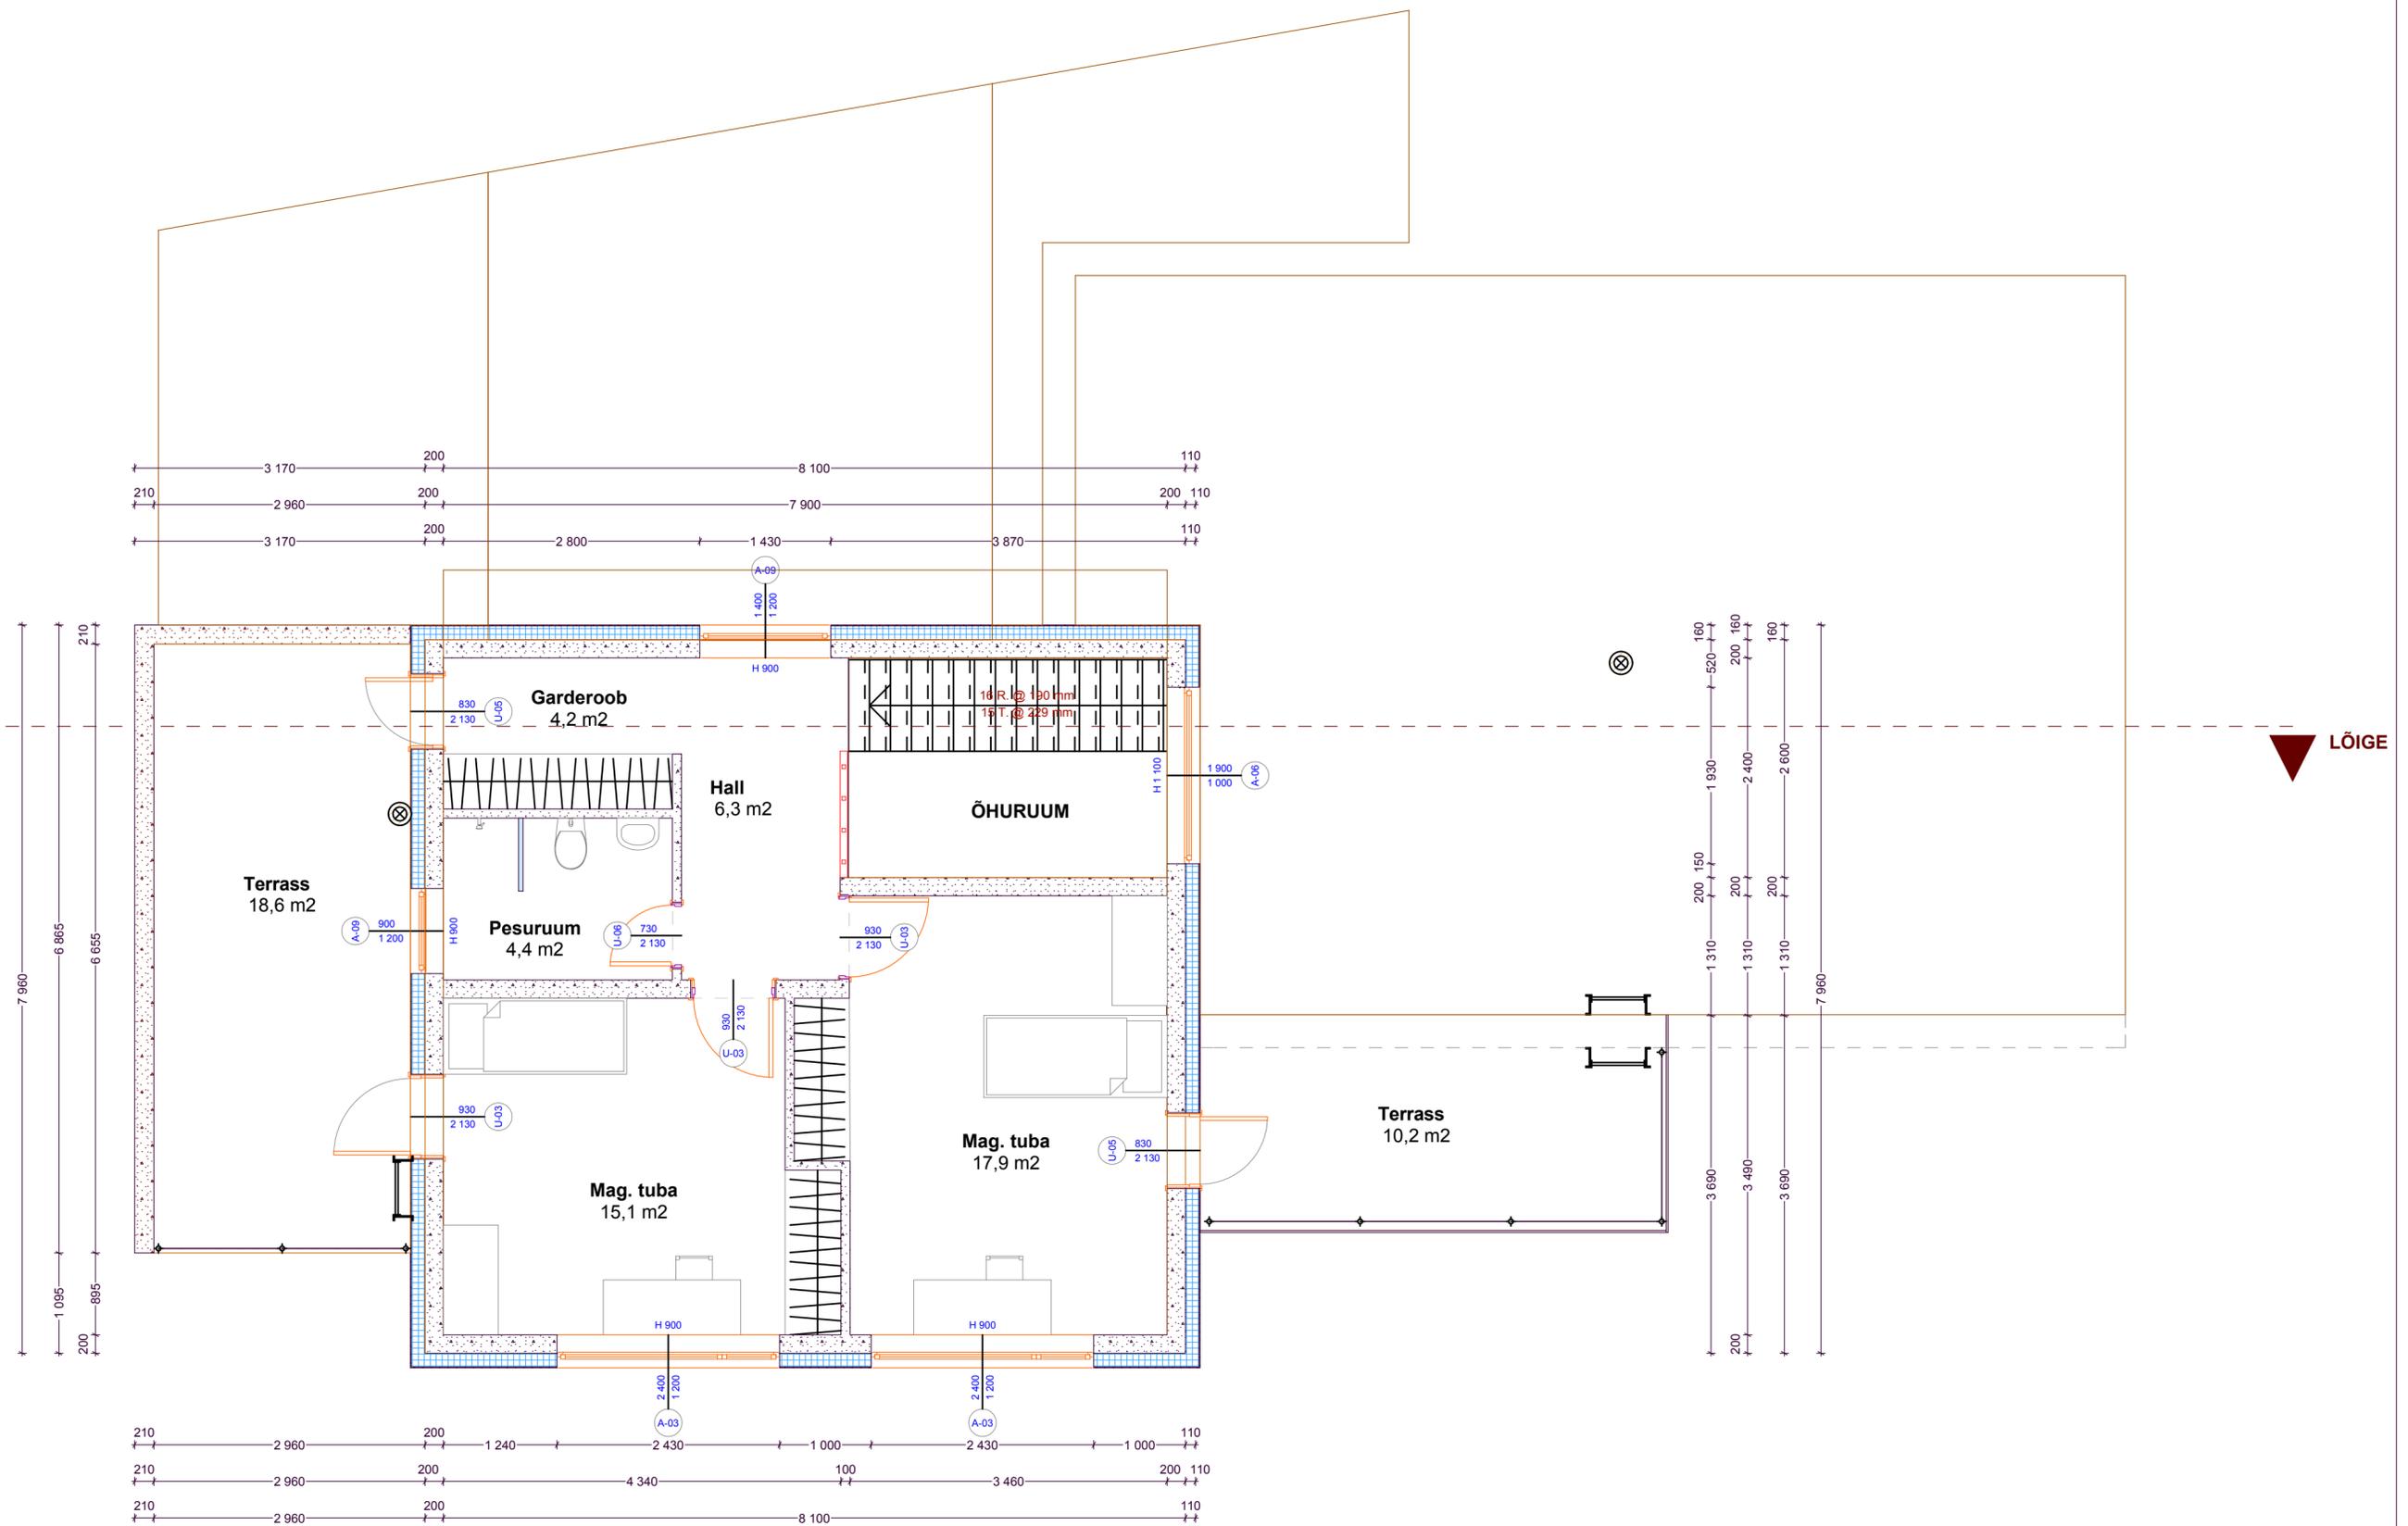

TEISE KORRUSE PLAAN

M 1:50



Merton Projekt OÜ  
 Peterburi tee 57a, Tallinn 11415  
 Tel: 56232923  
 Reg.nr. 11245816  
 MTR EEP000742

Objekt : HARJUMA AAE VALD, KARLA KÜLA,  
 ANDREKSE TEE 15  
 ERAMU ARHITEKTUURNEPROJEKT



Tellija :	KUUBA ÖNNIS	Töö nr : 07-003
Projektijuh :	URMAS MERILA	Leht :
Joonestas :	MADIS KARU	