


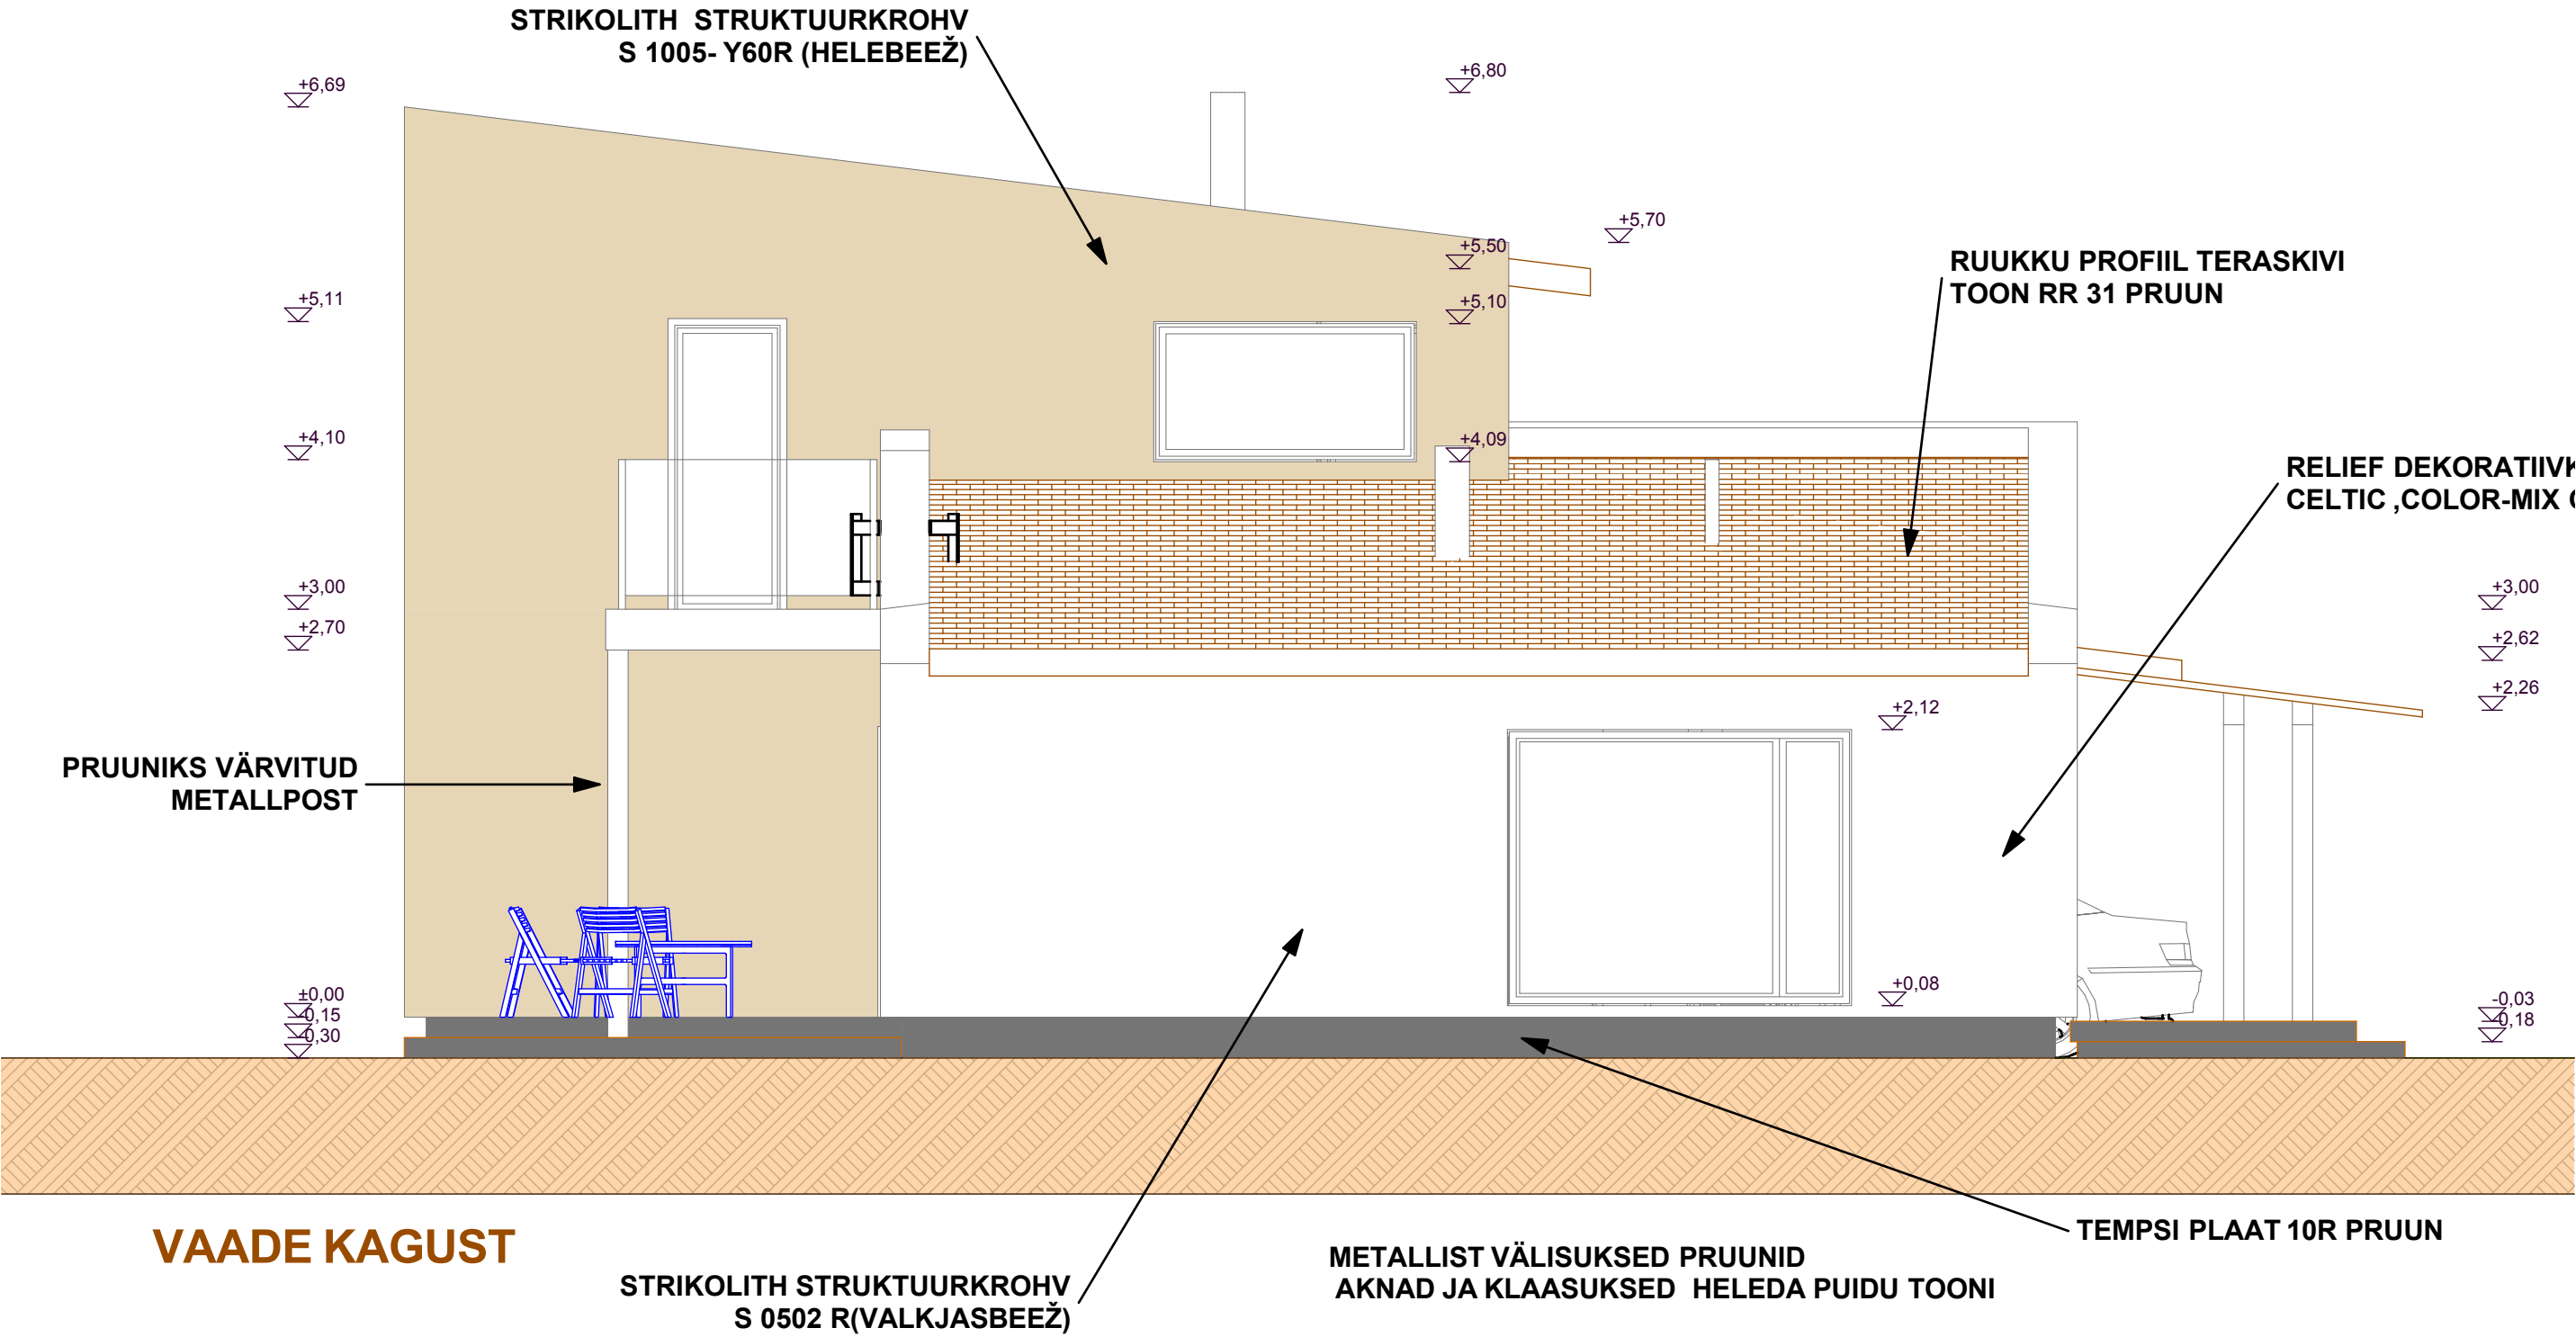

VAADE KAGUST			M 1:50
 Merton Projekt OÜ Peterburi tee 57a, Tallinn 11415 Tel : 56232923 Reg.nr.11245816 MTR EEP000742	Objekt : <u>HARJUMAA, RAE VALD, KARLA KÜLA,</u> <u>ANDREKSE TEE 15</u> <u>ERAMU ARHITEKTUURNEPROJEKT</u>		©
	Tellija :	KUUBA ÖNNIS	Töö nr : 07-003
	Projekti juht :	URMAS MERILA	Leht : 5
	Joonestaja :	MADIS KARU	