


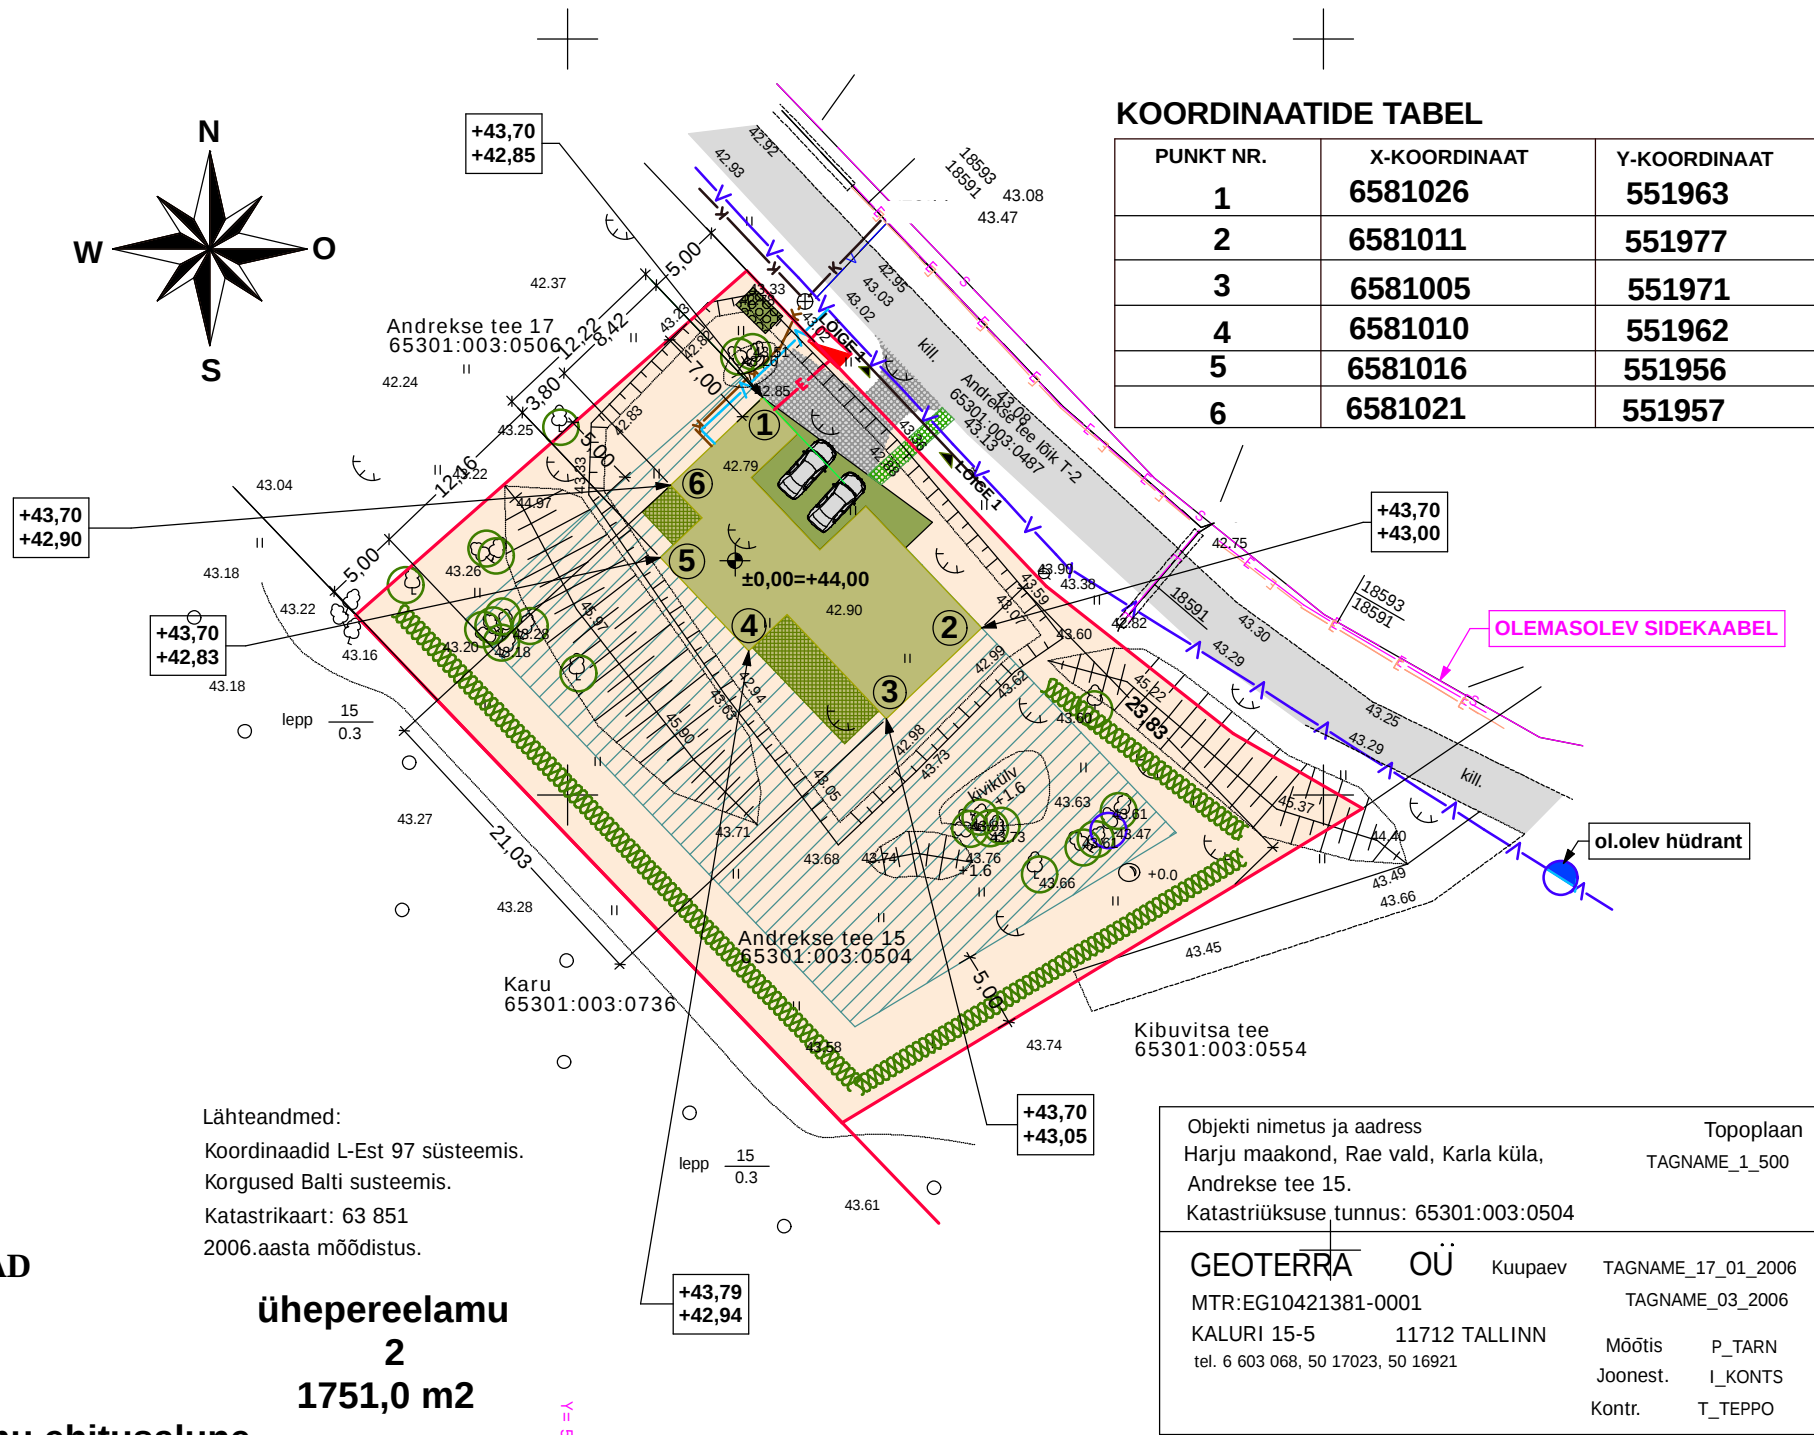

KOORDINAATIDE TABEL

PUNKT NR.	X-KOORDINAAT	Y-KOORDINAAT
1	6581026	551963
2	6581011	551977
3	6581005	551971
4	6581010	551962
5	6581016	551956
6	6581021	551957

TINGMÄRGID

- PROJEKTEERITAVA ÜSIKELAMU KINNISTU
- PROJEKTEERITAV ÜSIKELAMU
- PROJEKTEERITAV SISSEPÄÄSU KATUSEALUNE
- KÖNNITEEPLAATIDEST MAAPINNALE PAIGALDATUD TERRASSIPIND
- DETAILPLANEERINGUJÄRGNE HOONESTUSALA
- KRUNDI PIIR
- PLANEERITUD KIVIPLAATIDEST AUTO SISSEÕIDUTE
- PLANEERITAV MURUKIVISILLUTIS
- OLEMASOLEV TEE
- RAJATAV 1,5 M KÕRGUNE HEKK
- SÄILITATAV HALJASTUS
- ANTUD ARHITEKTUURSE PROJEKTI RAAMES PLANEERITAV VEETRASS
- ARENDAJA POOLT VÄLJA EHIATUD JA PROJEKTEERITUD VEETRASS TÄNAVA MAA-ALAL
- ARHITEKTUURSE PROJEKTI RAAMES PLANEERITAV KANALISATSIOONITRASS
- ARENDAJA POOLT VÄLJA EHIATUD JA PROJEKTEERITUD KANALITRASS TÄNAVA MAA-ALAL
- PAIGALDATAV ELEKTRI LIITUMISKILP
- ANTUD ARHITEKTUURSE PROJEKTI RAAMES PLANEERITAV ELEKTRIKAABEL
- OLEMASOLEV ELEKTRIKAABEL
- OLEMASOLEV ELEKTRIKAABEL
- OLMEPRÜGI KOGUMISE KONTEINER

TEHNILISED NÄITAJAD

Hoone kasutusala	ühepereelamu
Korruste arv	2
Ehituskrundi pind	1751,0 m2
Projekteeritud eramu ehitusalune pind	219,5 m2
Ehituskrundi täisehituse %	12,5 %
Suletud netopind	201,9 m2
Kasulik pind	201,9 m2
Eluruumide pind	82,2 m2
Abiruumide pind	119,7 m2
Avatud brutopind	35,5 m2
Hoone maht	665,0 m3
Kõetav pindala	190,2 m2
Tubade arv	5
Tulepüsivuse aste	TP 3

Objekti nimetus ja aadress
Harju maakond, Rae vald, Karla küla,
Andrekse tee 15.
Katastriüksuse tunnus: 65301:003:0504

Topoplaan
TAGNAME_1_500

GEOTERRA OÜ Kuupaev
MTR:EG10421381-0001
KALURI 15-5 11712 TALLINN
tel. 6 603 068, 50 17023, 50 16921

TAGNAME_17_01_2006
TAGNAME_03_2006
Möötis P_TARN
Joonest. I_KONTS
Kontr. T_TEPPO

Jrk.nr.	Asutus	Nr.	Kuup.
1	OÜ Jaotusvõrk Tallinn-Harju piirkond	13719	03.02.06
2	Elion Ettevõtte AS	4380268	25.01.06

