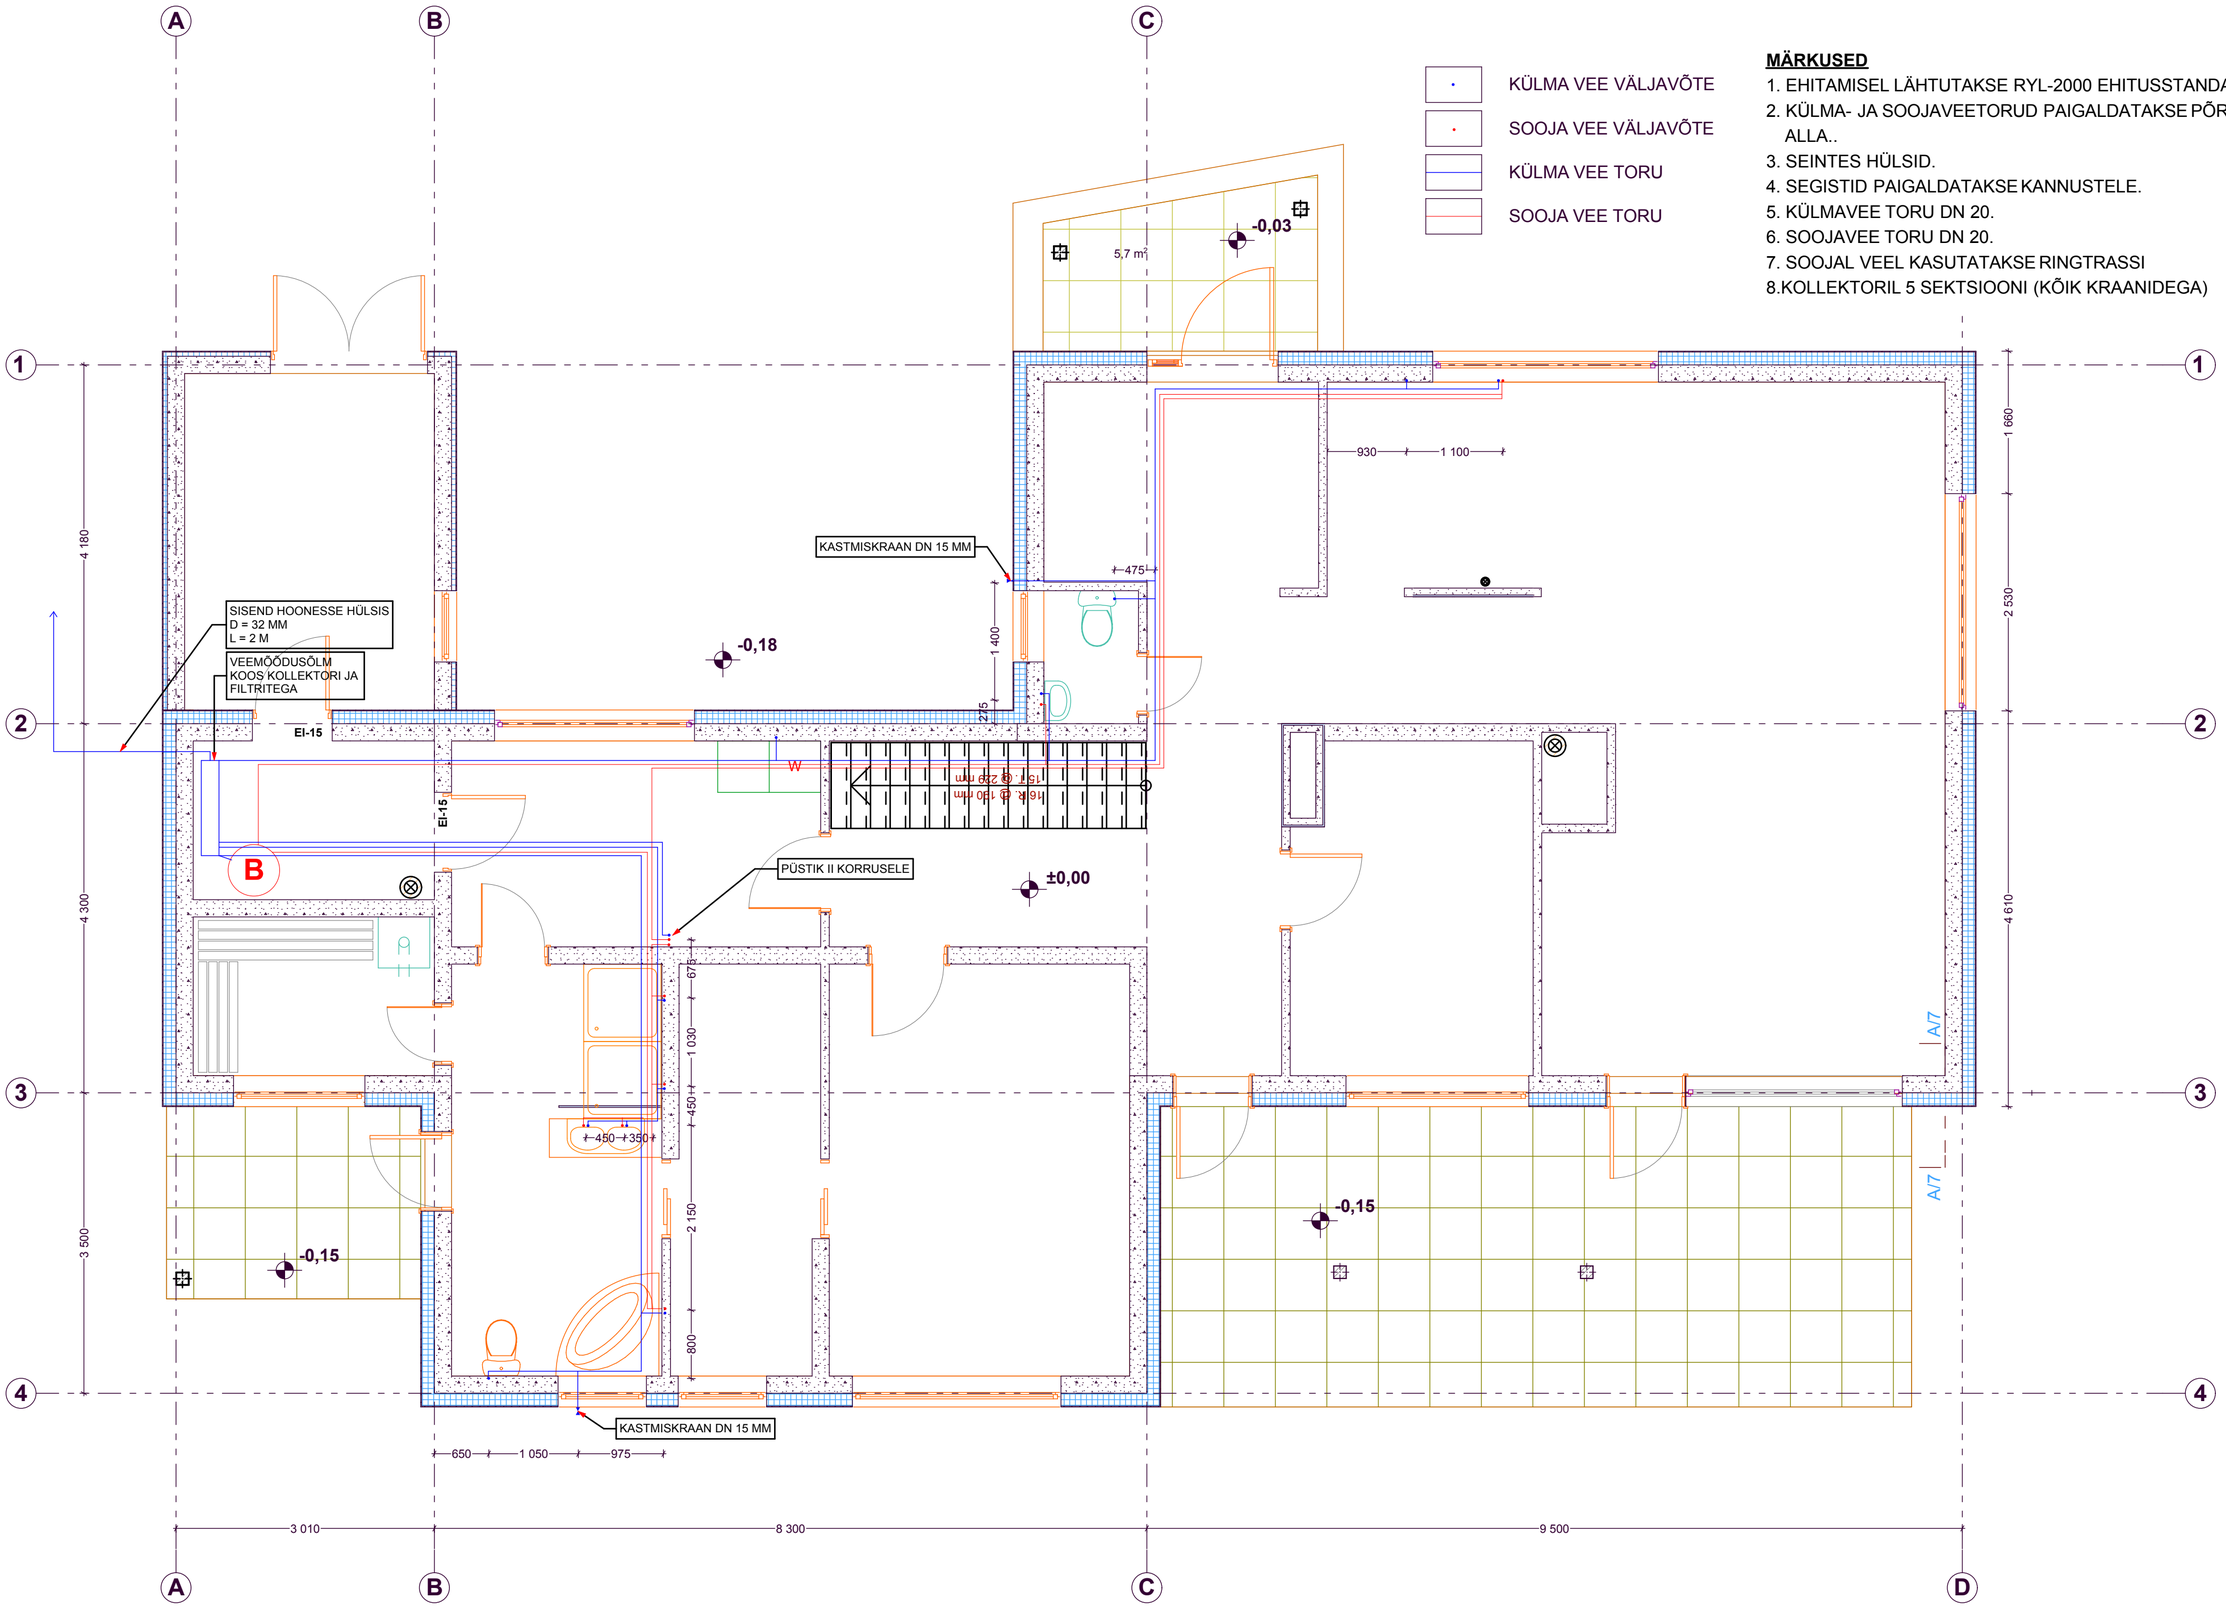

MÄRKUSED

1. EHITAMISEL LÄHTUTAKSE RYL-2000 EHITUSSTANDARDITEST.
2. KÜLMA- JA SOOJAVEETORUD PAIGALDATAKSE PÕRANDA ALLA..
3. SEINTES HÜLSID.
4. SEGISTID PAIGALDATAKSE KANNUSTELE.
5. KÜLMAVEE TORU DN 20.
6. SOOJAVEE TORU DN 20.
7. SOOJAL VEEL KASUTATAKSE RINGTRASSI
8. KOLLEKTORIL 5 SEKTSIOONI (KÕIK KRAANIDEGA)

I KORRUSE VESIVARUSTUSE PLAAN

M 1:50

MERTON PROJEKT

Merton Projekt OÜ
Peterburi tee 57a, Tallinn 11415
Tel : 56232923
Reg.nr.11245816
MTR EEP000742

Objekt : HARJUMAA, RAE VALD, KARLA KÜLA, ANDREKSE TEE 15
ERAMU KONSTRUKTIIVNE PROJEKT

Tellija :	KUUBA ÕNNIS	Töö nr : 07-003
Projektijuht :	URMAS MERILA	Leht : 1
Joonestas:	MADIS KARU	