


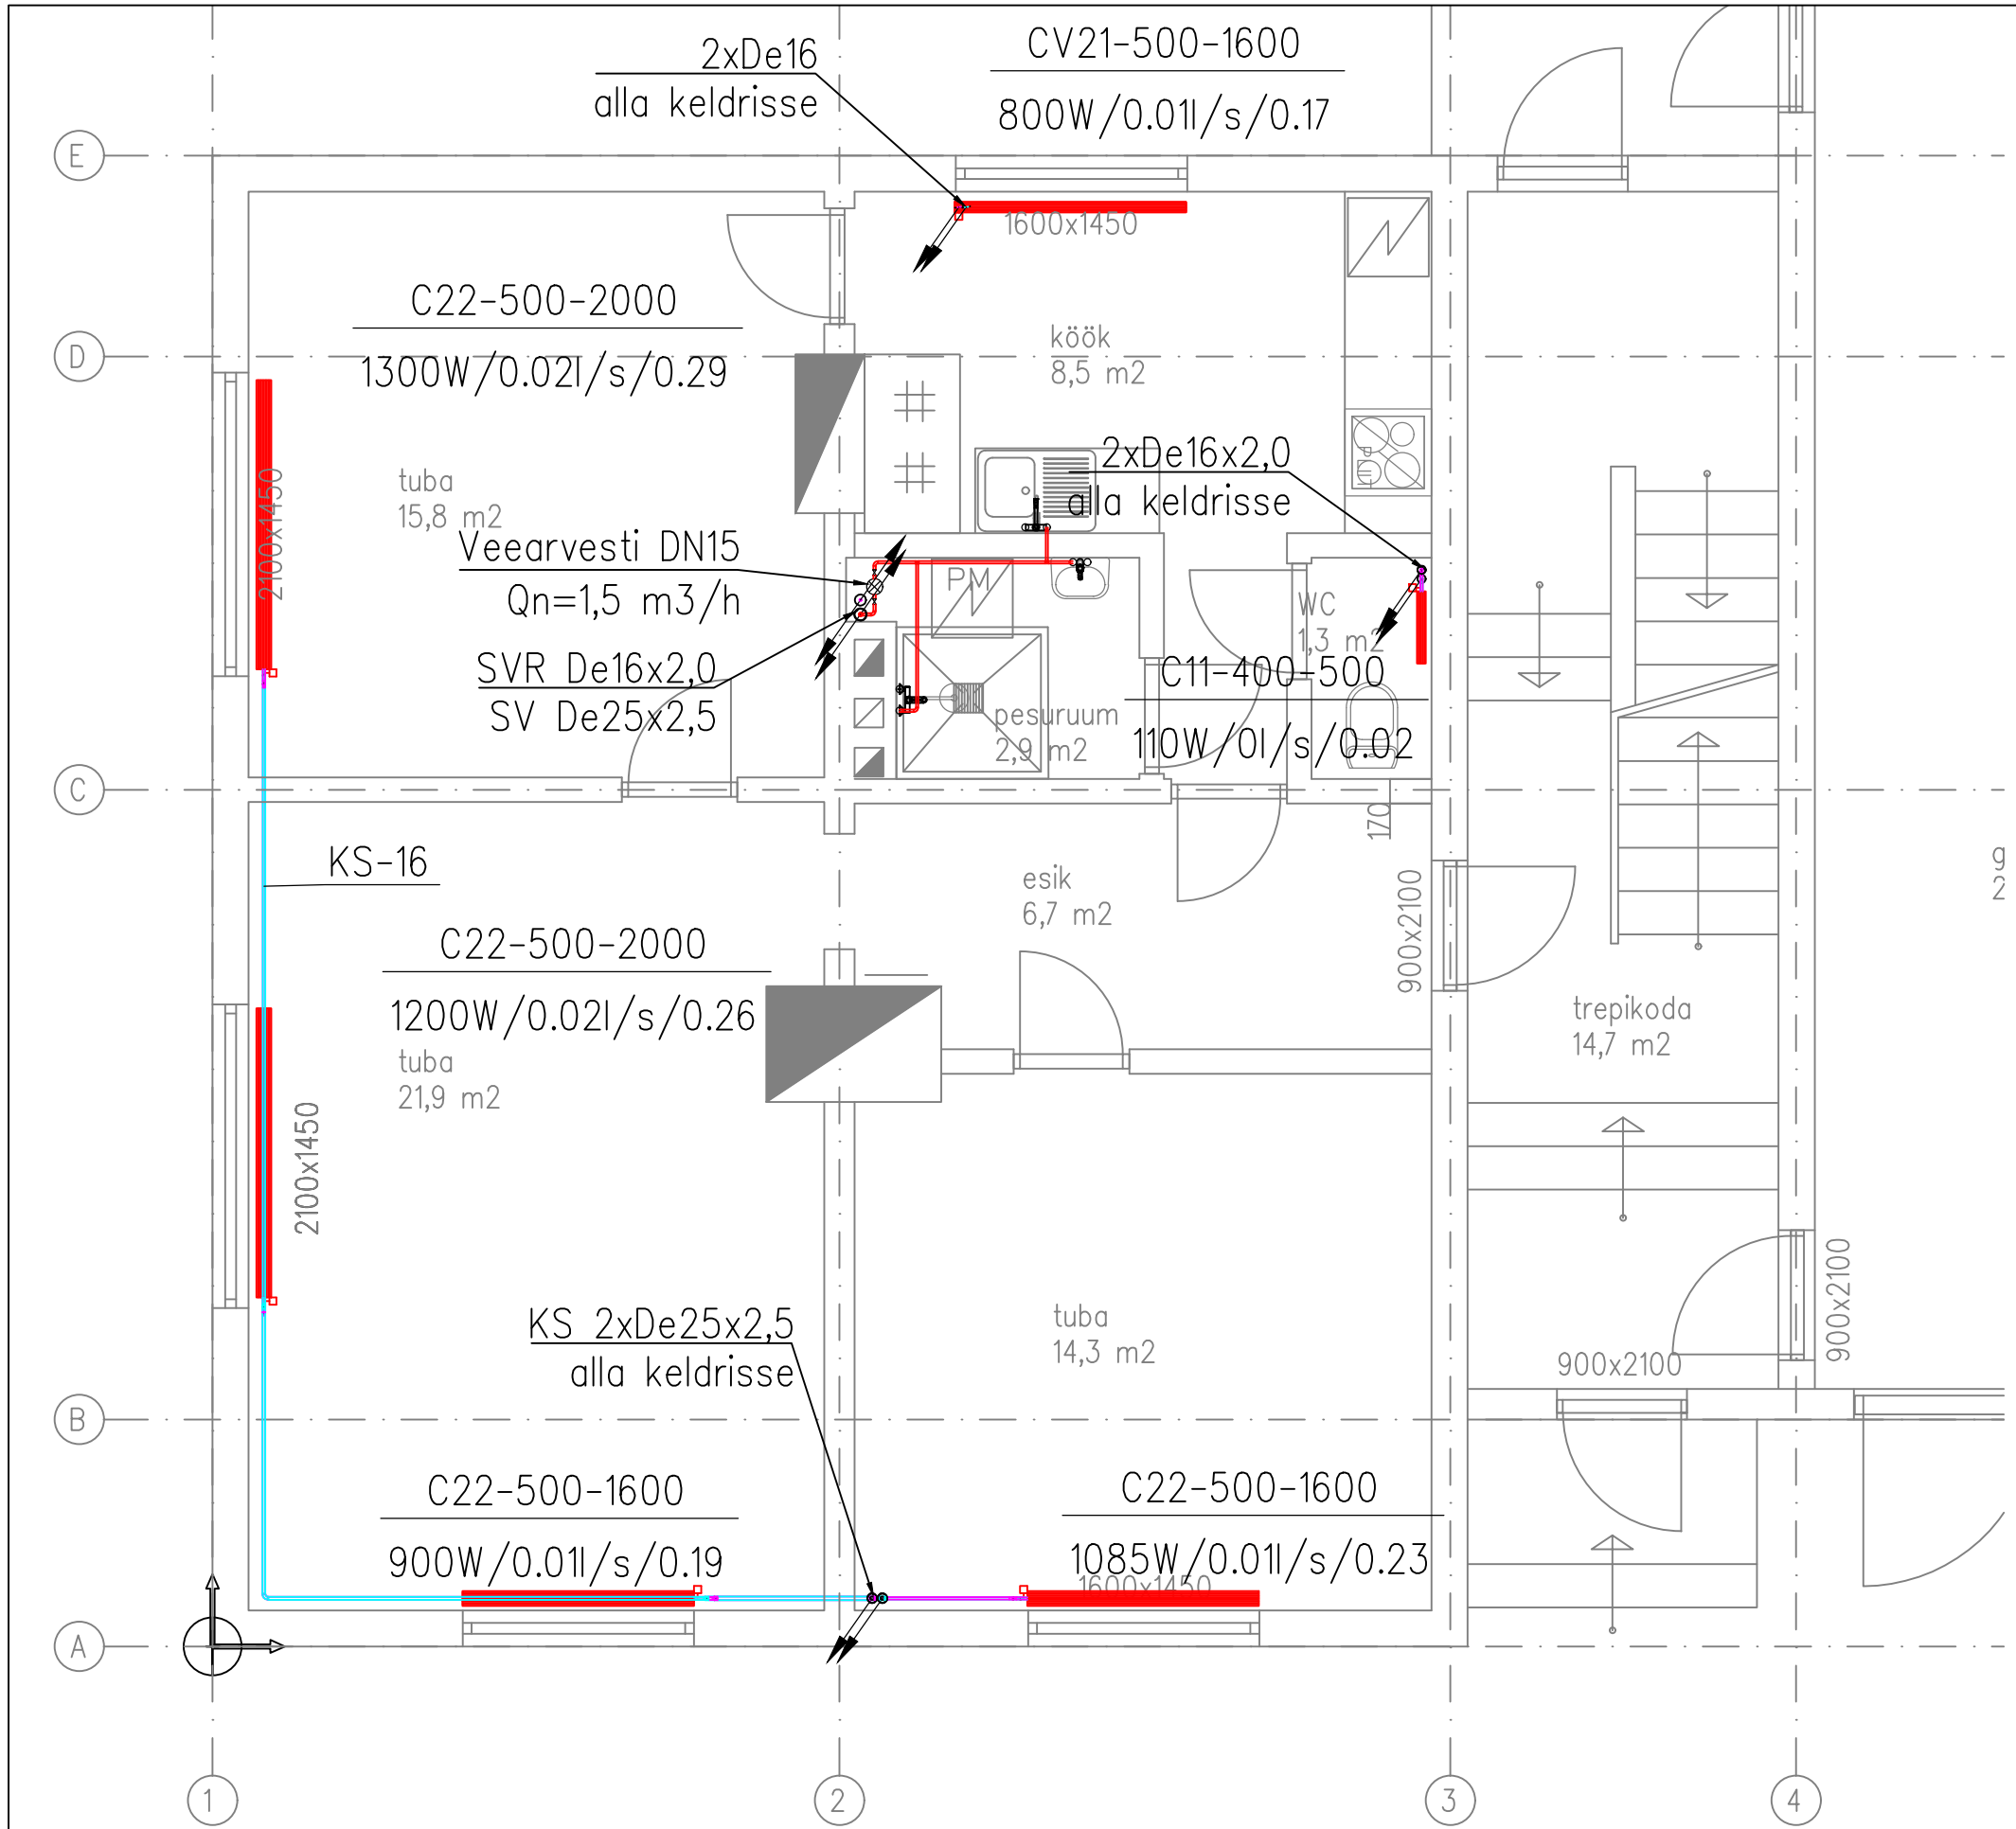

TINGMÄRGID:

- LÕIKEST TAGA- VÕI ALLPOOL ASUV NÕHTAV TORU
- - - LÕIKEST TAGA- VÕI ALLPOOL ASUV NÕHTAMATU TORU
- · - LÕIKEST EES- VÕI ÜLALPOOL ASUV NÕHTAV TORU
- ⊘ SULGVENTIIL
- ⊘ REGULEERVENTIIL
- ⊘ KOLMEKÕIGULINE VENTIIL
- ⊘ TAGASILÕÕGI KLAPP
- ⊘ KAITSEVENTIIL
- ⊘ ÕHUTUS VENTIIL
- KP KÜTE PRIMAAR
- KS KÜTE SEKUNDAAR
- SV SOE VESI
- SVR SOOJAVEE RINGLUS
- KÜTTE PEALEVOOL
- KÜTTE TAGASIVOO
- RADIATOR

TORUSTIKE ISOLATSIOONIPAKSUSED (mm)

	ø15...ø40*	ø50...ø80	ø100
Katlaruumis ja kütmata ruumides	50	60	80
Kõetavates ruumides	30	40	50

- MÄRKUSED:**
- TORUDE LÄBIMINEKUD TULETÕKKE TARINDITEST TIHENDADA NII, ET LÄBIVIIK VASTAKS ETTEENÄHTUD TULEPÜSIVUSE KLASSILE.
 - TORUSTIKE KÕRGEKESSE PUNKTIDESSE PAIGALDADA ÕHUKOGUJAD KOOS AUTUMAATSETE ÕHUERLDAJATE JA SULGVENTIILIDEGA. MADALAMATESSE KOHTADESSE PAIGALDADA TÜHJENDUSKORGID.
 - TORUSTIK PAIGALDADAKALDEGA 0,002 ÕHUERLDAJATEGA VASTUPIDISES SUUNAS.
 - KÜTTE- JA VEETORUDE MATERJAL ON ALUMINIUMKIHIGA KOMPOSIITTORU (näit. Uni Pipe PLUS Uponor, PEX-c/AL/PEX Wavin).
 - KÜTTE- JA VEETORUDE MÕÕDUD:
16 - De16x2,0
20 - De20x2,25
25 - De25x2,5
32 - De32x3,0
 - KÜTTEKEHADEKS ON VALITUD TERASPANEELRADIATORID (näit. Purmo Compact või VentilCompact)