


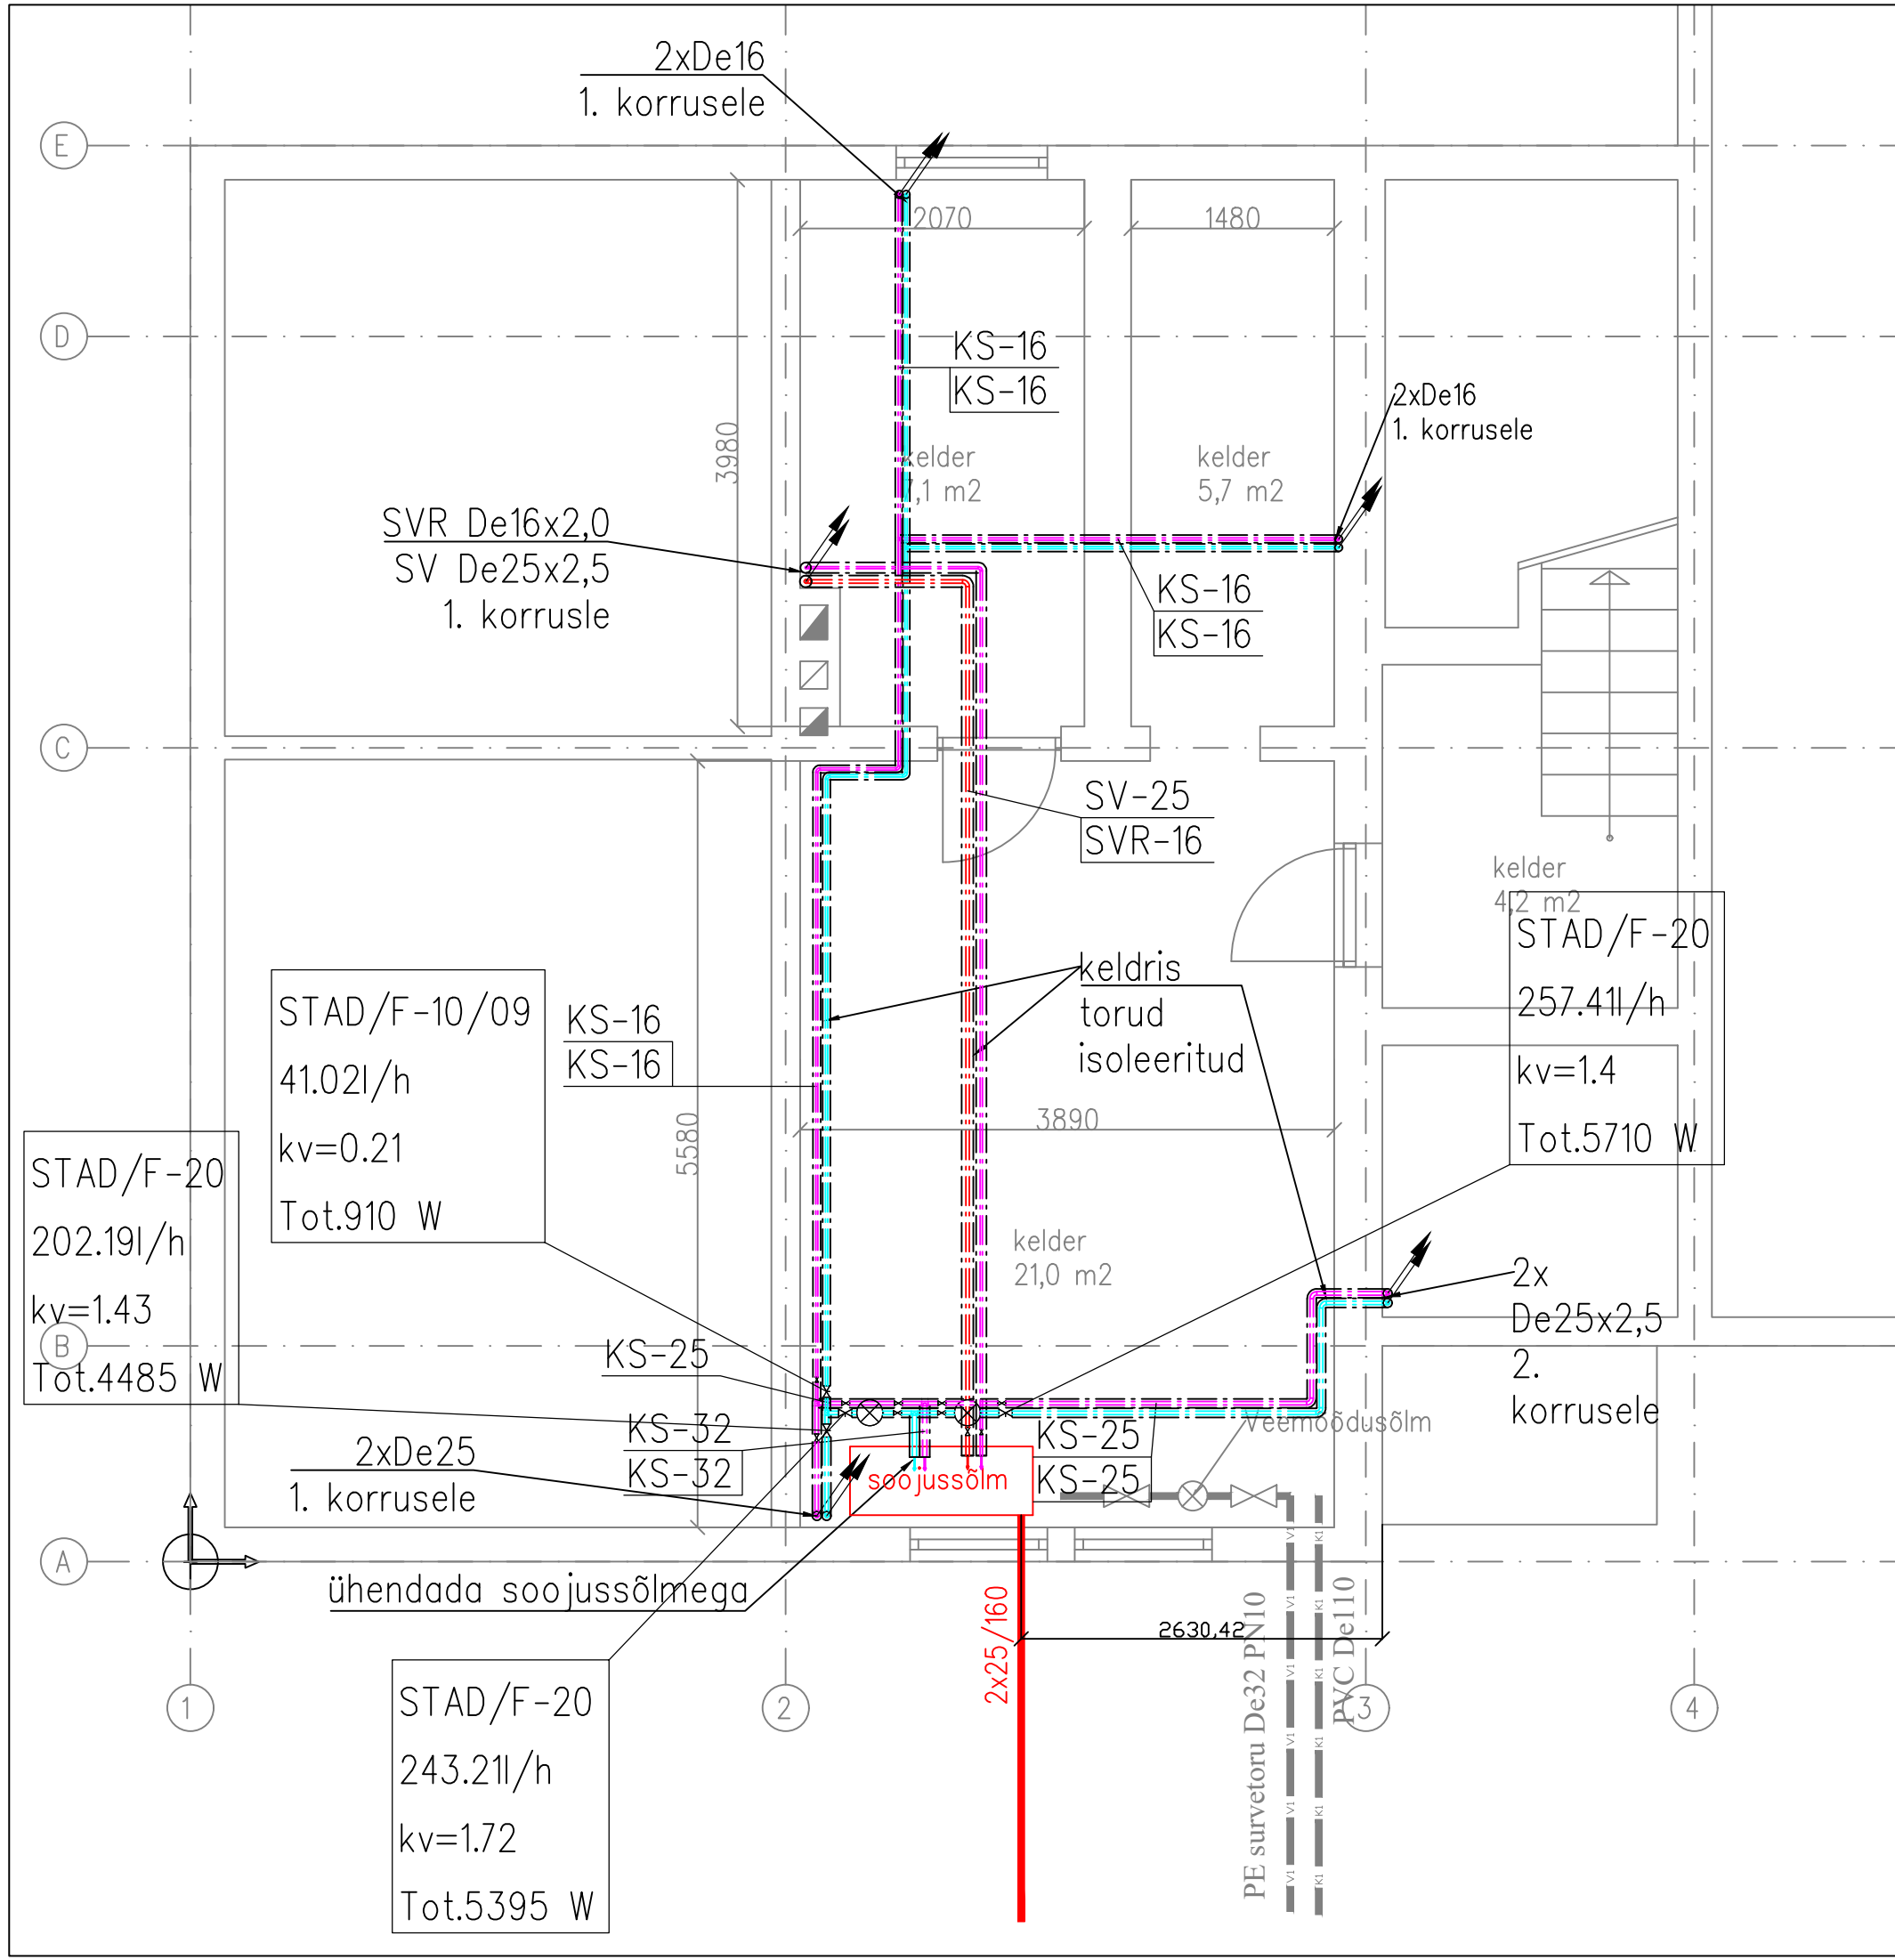

TINGMÄRGID:

	LÕIKEST TAGA- VÕI ALLPOOL ASUV NHTAV TORU
	LÕIKEST TAGA- VÕI ALLPOOL ASUV NHTAMATU TORU
	LÕIKEST EES- VÕI ÜLALPOOL ASUV NHTAV TORU
	SULGVENTIIL
	REGULEERVENTIIL
	KOLMEKIGULINE VENTIIL
	TAGASILÖÖGI KLAPP
	KAITSEVENTIIL
	ÕHUTUS VENTIIL
KP	KÜTE PRIMAAR
KS	KÜTE SEKUNDAAR
SV	SOE VESI
SVR	SOOJAVEE RINGLUS
	KÜTTE PEALEVOOL
	KÜTTE TAGASIVOOL
	RADIAATOR

TORUSTIKE ISOLATSIOONIPAKSUSED (mm)

	Ø15...Ø40*	Ø50...Ø80	Ø100
Katlaruumis ja kütmata ruumides	50	60	80
Kõetavates ruumides	30	40	50

MÄRKUSED:

- TORUDE LÄBIMINEKUD TULETÕKKE TARINDITEST TIHENDADA NII, ET LÄBIVIIK VASTAKS ETTEENÄHTUD TULEPÜSIVUSE KLASSILE.
- TORUSTIKE KÕRGEEMATESSE PUNKTIDESSE PAIGALDADA ÕHUKOGUJAD KOOS AUTUMAATSETE ÕHUERALDAJATE JA SULGVENTIILDEGA. MADALAMATESSE KOHTADESSE PAIGALDADA TÜHJENDUSKORGID.
- TORUSTIK PAIGALDADAKALDEGA 0,002 ÕHUERALDAJATEGA VASTUPIDISES SUUNAS.
- KÜTTE- JA VEETORUDE MATERJAL ON ALUMINIUMKIHIGA KOMPOSITTORU (näit. Uni Pipe PLUS Uponor, PEX-c/AL/PEX Wavin).
- KÜTTE- JA VEETORUDE MÕÖDUD:
16 - De16x2,0
20 - De20x2,25
25 - De25x2,5
32 - De32x3,0
- KÜTTEKEHADEKS ON VALITUD TERASPANEELRADIAATORID (näit. Purmo Compact või VentilCompact)