


LÕIGE A-A

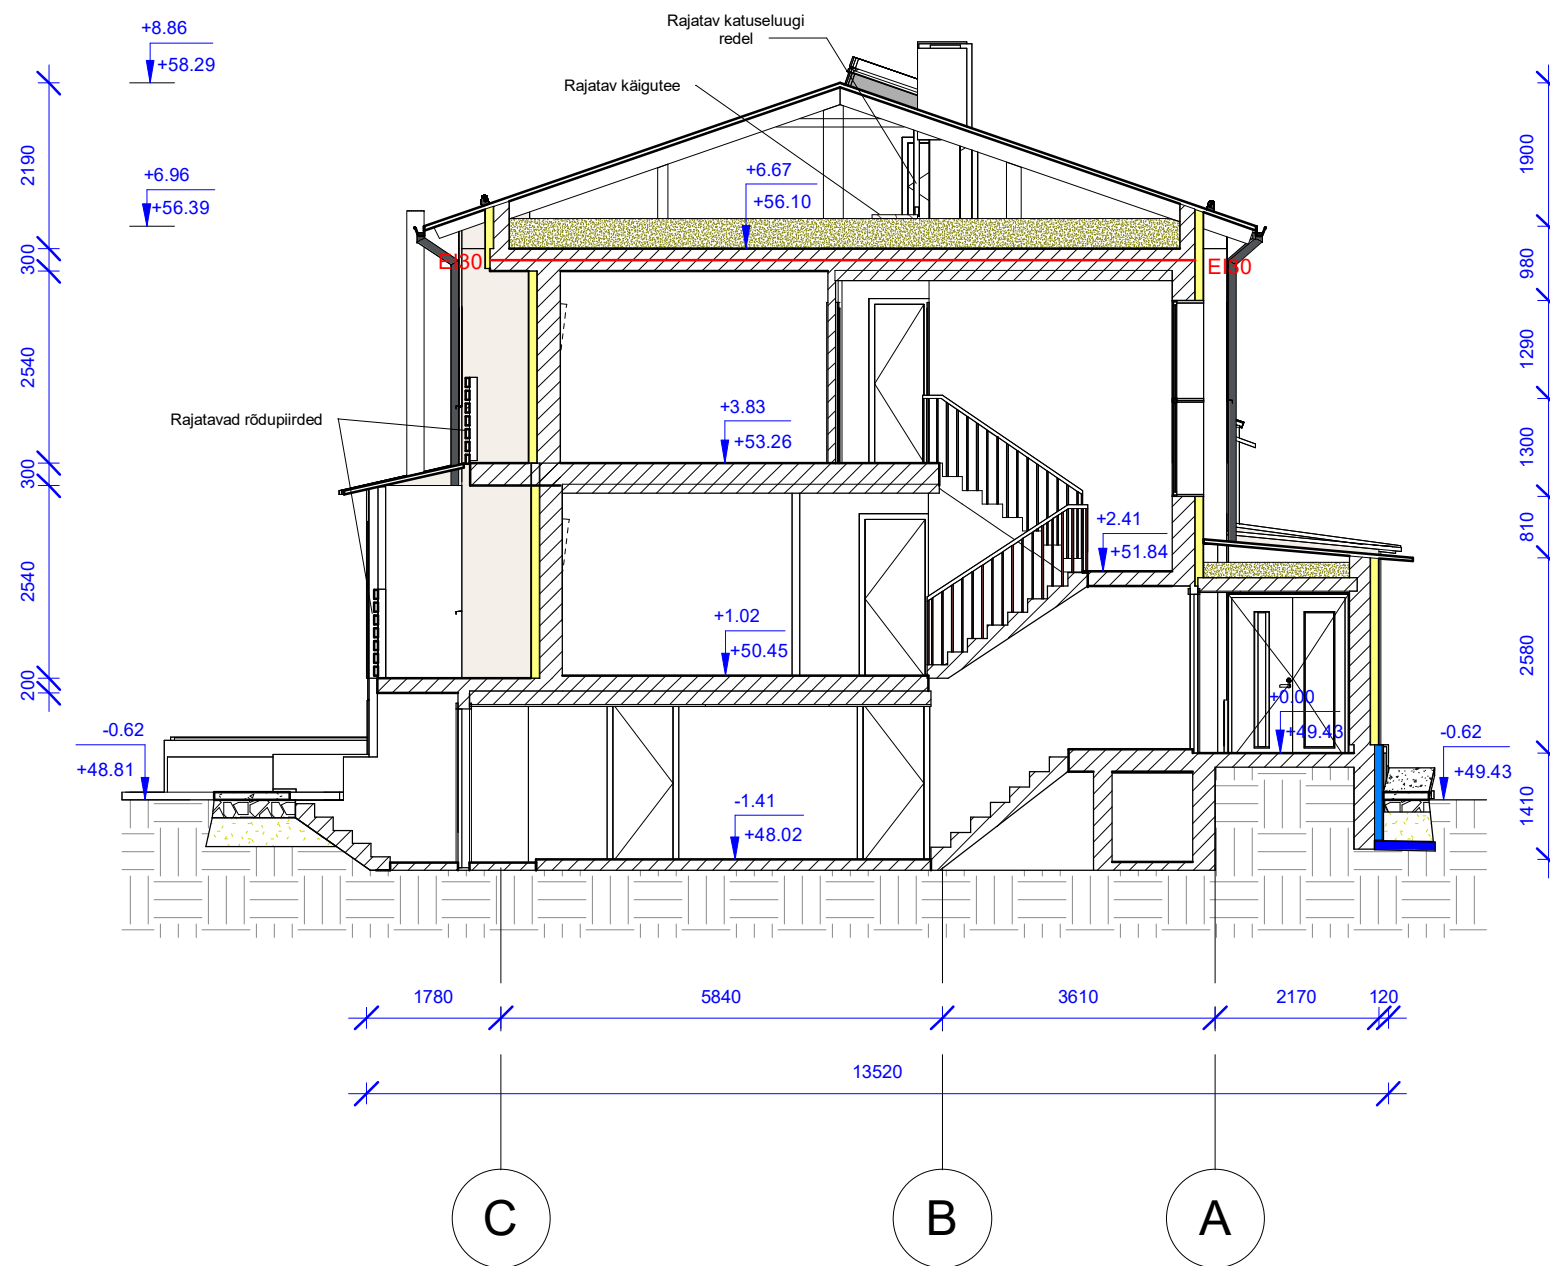

MÄRKUSED:

1. Kõiki projektis esitatud materjale on lubatud asendada samaväärsetega.
2. Kõik mõõdud täpsustada objektil.
3. Kõikide toodete paigaldamisel tuleb lähtuda paigaldusjuhendist ning materjalide tootjate soovitusetest/ettekirjutustest.
4. Antud projektis hoone siselahendusi ei käsitleta.

TINGMÄRGID:

- Ol.ol. konstruktsioon
- PIR-plaat Kingspan Kooltherm K5 krohvitav (või samaväärne) 100mm
- Suletud pooridega PUR vaht 100 mm või samaväärne
- Soojustus vahtpolüstüreen EPS 120 Perimeeter 100mm või samaväärne
- Puistevill 400mm
- Tihendatud liiv
- Killustikalus
- Olemasolev pinnas