


Liitumispunktide asendiplaan

LISA 1

Harju maakond, Saue vald,

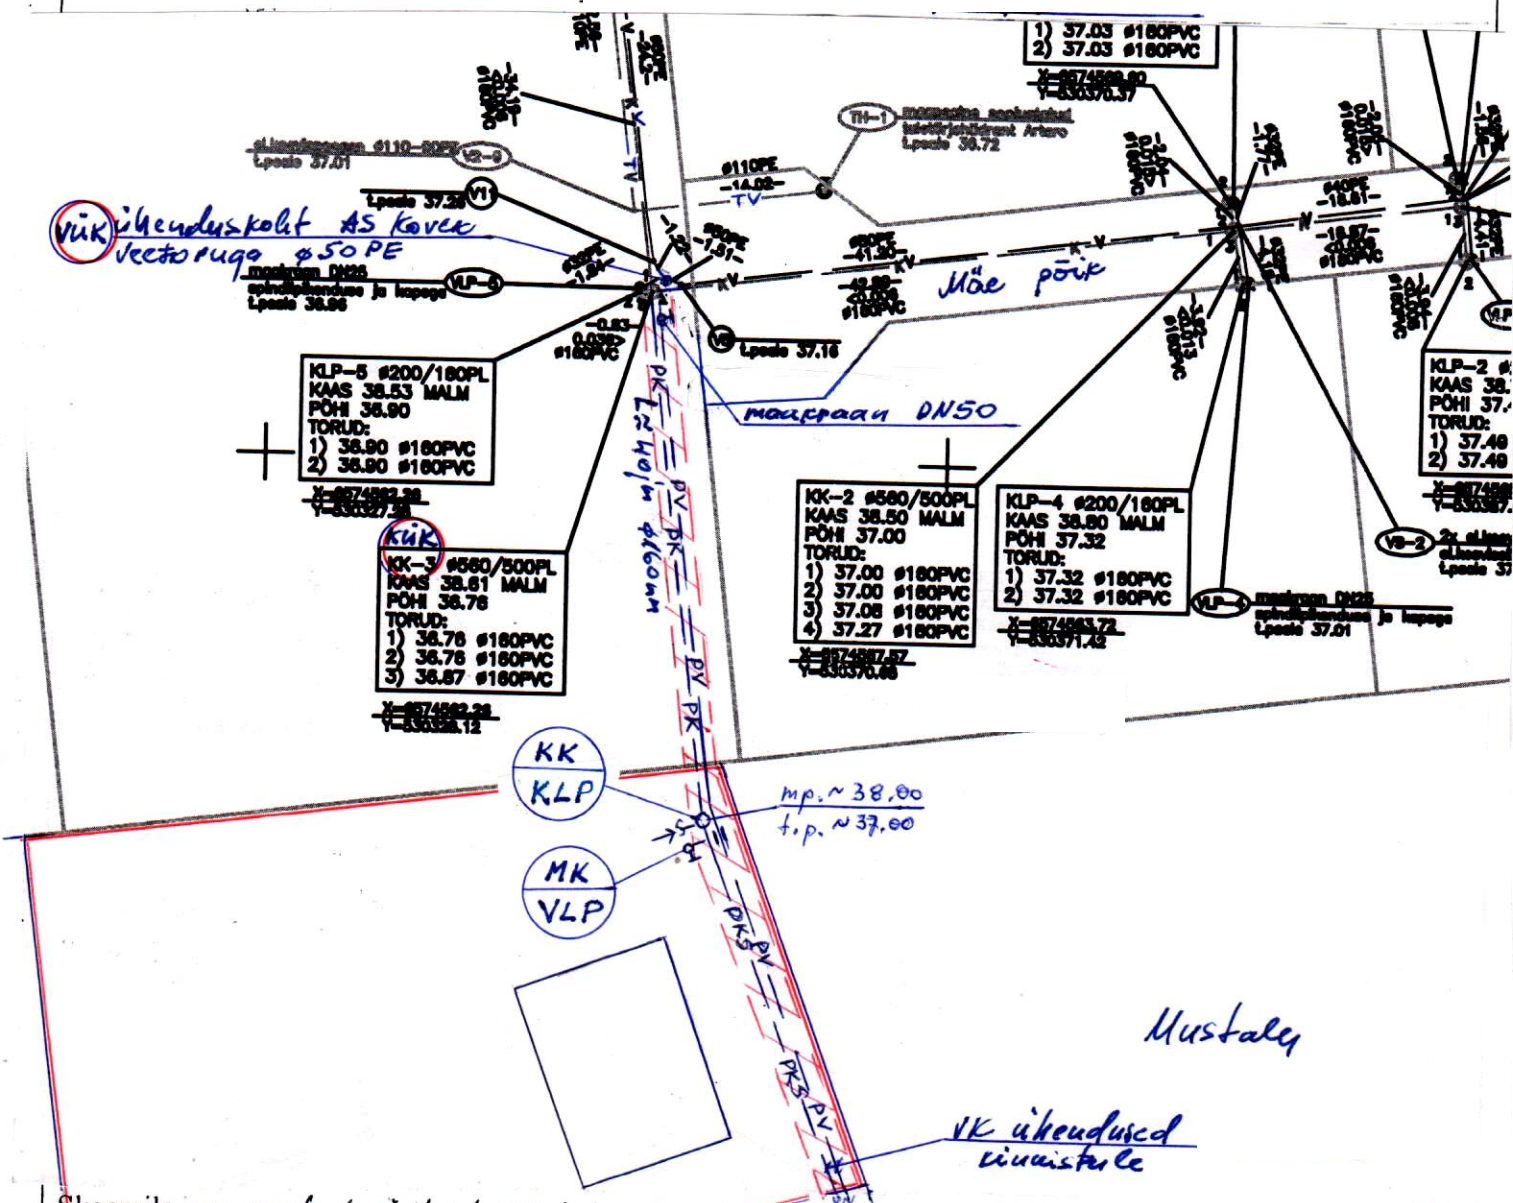

Skeemile on kantud olemasolevate vee- ja kanalisatsioonitorustike, veemöödusõlme ja kaevude asukohad, kasutades järgmisi tingimärke:

- olemasolev veetoru
- olemasolev kanalisatsioonitoru
- ol. olev tulustorustik
- olemasolev kaev

Asendiplaanil kasutatud tingimärgid:

Maakraani tähis:

VLP/MK $\frac{24.05}{22.22}$ -olemasoleva maapinna kõrgus
-torupõhja kõrgus

Kanalisatsiooni kontrollkaevu tähis:

KLP/KK

- PROJ. VEETORUSTIK
- PROJ. isev. kanalisatsioon

- PROJ. SURVEKANALISATS.

- SERVITUUDI ALA 2M. KUMMALEGI

- katastriüksuse piir