



Plaan (M1:50)

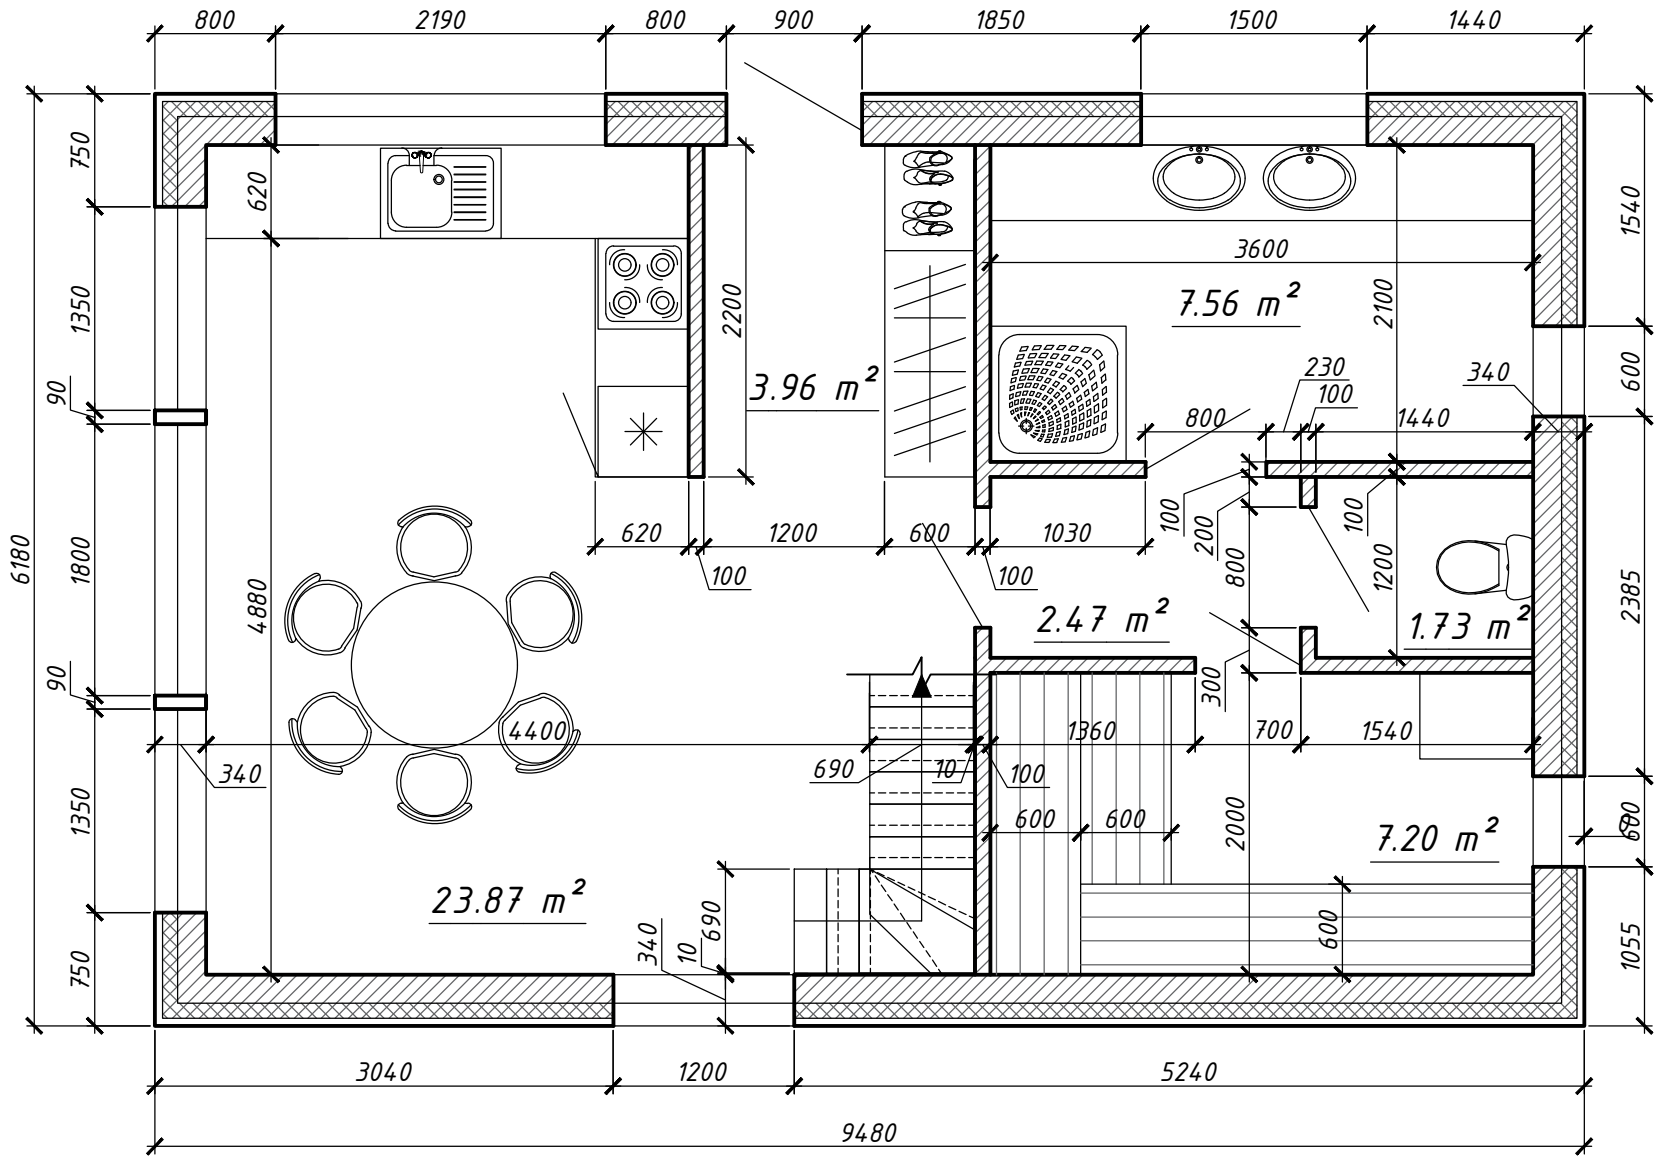

Tagant vaade (M1:50)

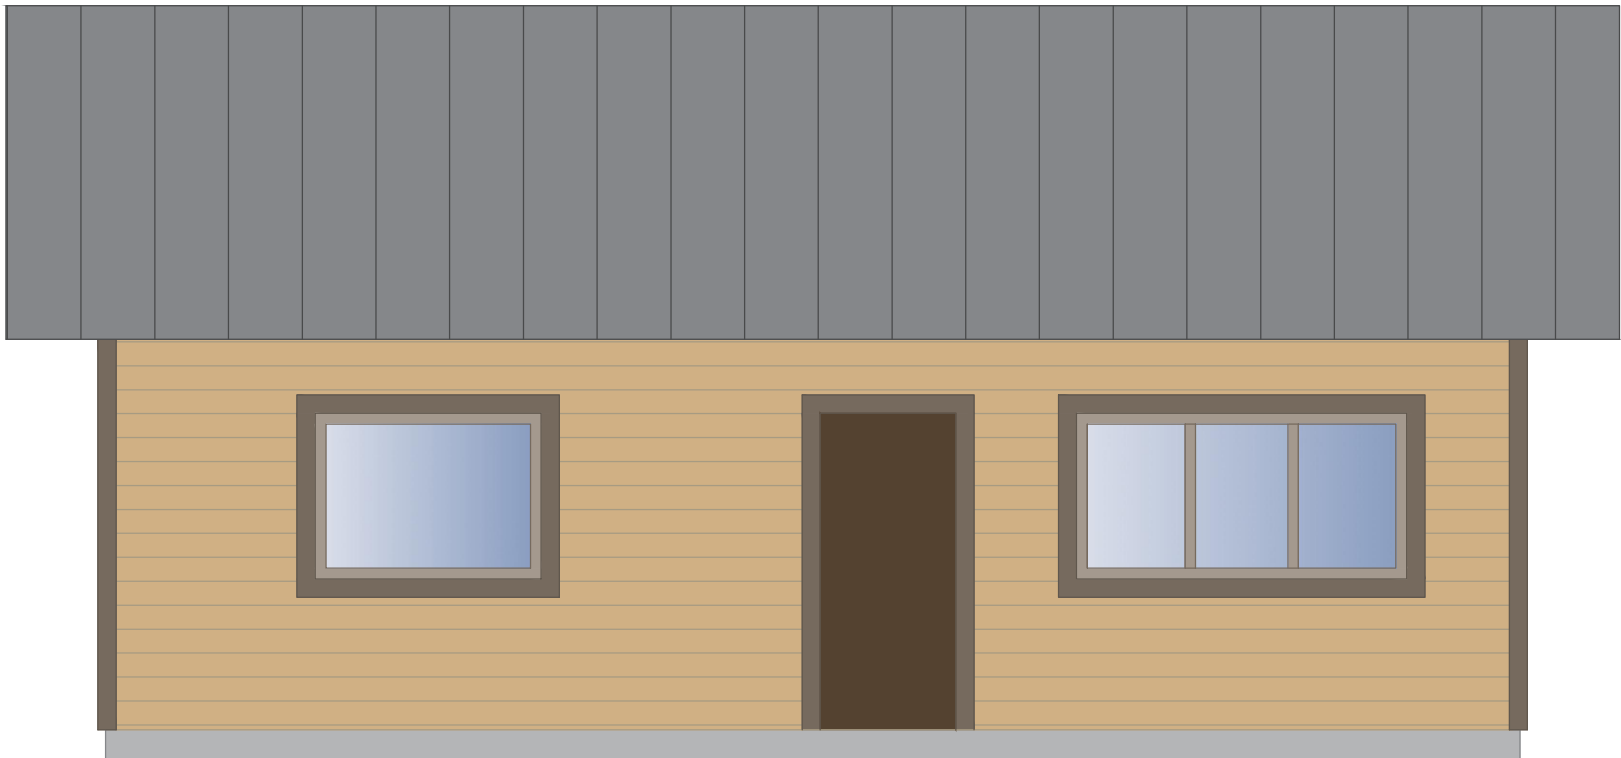

Vaade vasakult (M1:50)

